


P_f=11,3kW
P_s=6,8kW

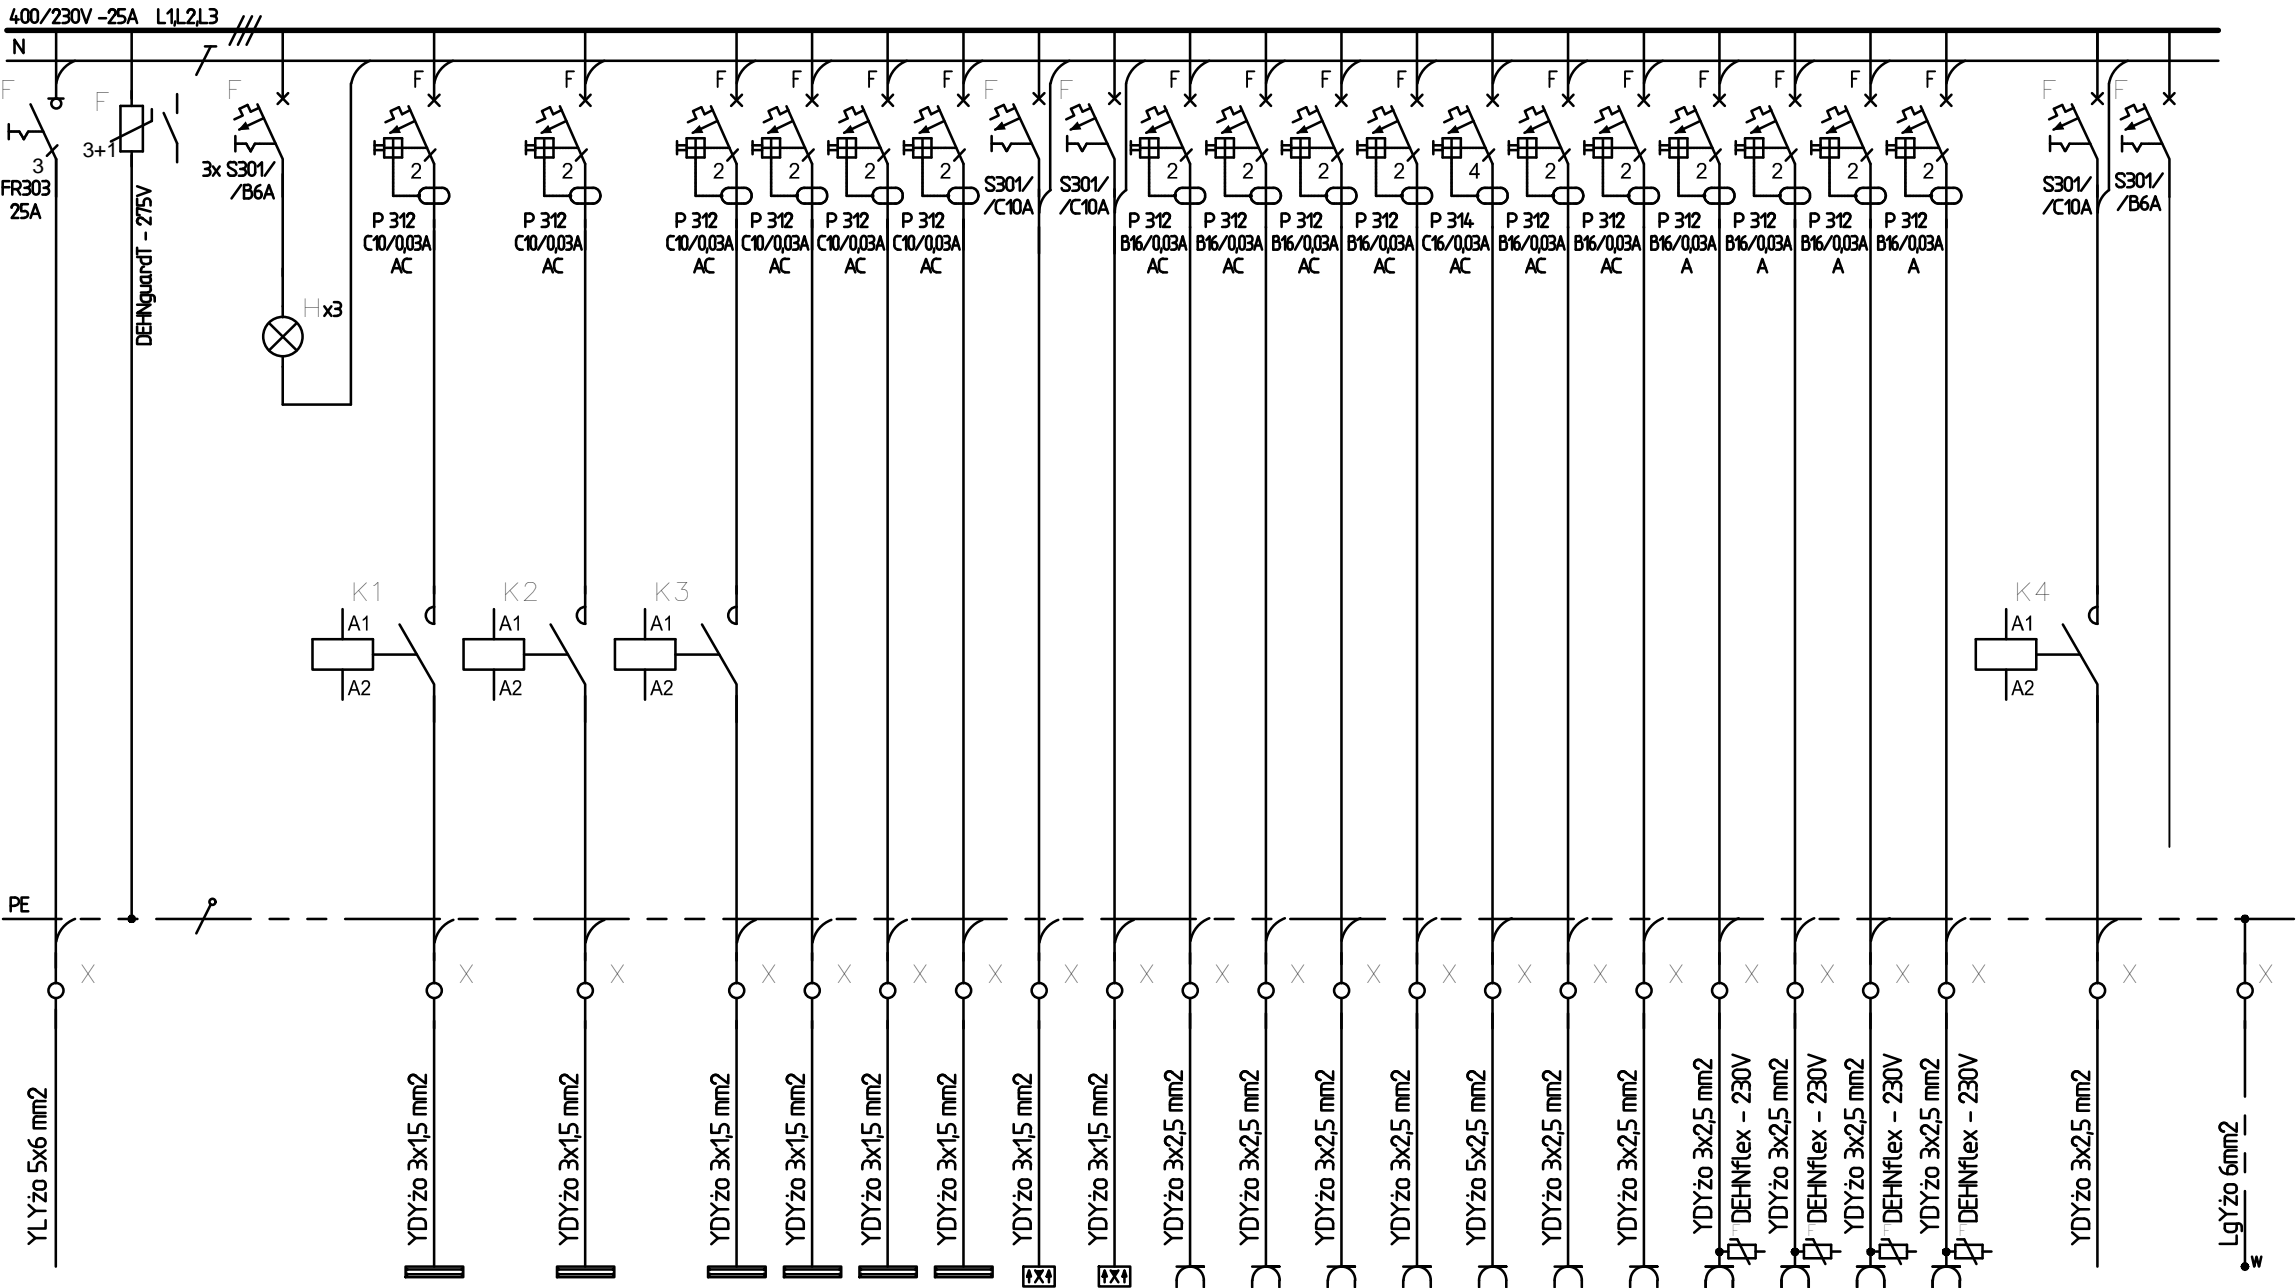

Zasilanie z rozdzielnic RG	Ochronnik DEHGuard-275		Lampki sygnalizacyjne	Stycznik SM400 16A	Oświetlenie korytarza	Stycznik SM400 16A	Oświetlenie klatki schodowej	Stycznik SM400 16A	Oświetlenie wejścia	Oświetlenie sali nr 20	Oświetlenie biblioteki	Oświetlenie zaplecza	Oświetlenie awaryjne	Oświetlenie awaryjne	Gniazda wt w sali nr 20	Gniazda wt w bibliotece	Gniazda wt w bibliotece	Gniazda wt w archiwum	Gniazda wt 3faz. w archiwum	Gniazda wt w gabinecie dyrektora	Gniazda wt w gabinecie dyrektora	Gniazda komp w. sali nr 20	Gniazda komp w. biblioteki	Gniazda komp w. gabinecie dyrektora	Gniazda komp w. gabinecie dyrektora	Stycznik SM400 16A	Signalizacja pauzowa	Napięcie sterownicze 230V	Lokalne pot. wyróżnawcze
1	2		3	4	5	6	7	8	9	10	11	12	13	14	15	16	17	18	19	20	21	22	23	24	25	26	27	28	29
					0,6kW		0,3kW		0,1kW	0,5kW	0,7kW	0,7kW	0,1kW	0,1kW	0,6kW	10kW	0,7kW	0,7kW	15kW	0,7kW	0,7kW	0,4kW	0,8kW	0,6kW	0,6kW		0,2kW		
3m					51m		132m		26m	73m	93m	73m	61m	120m	64m	65m	53m	23m	5m	43m	43m	24m	27m	25m	25m		43m		10m
L1L2L3 N PE	L1L2L3 N PE		L1L2L3 N		L1 N PE		L2 N PE		L3 N PE	L1 N PE	L2 N PE	L3 N PE	L1 N PE	L2 N PE	L3 N PE	L1 N PE	L2 N PE	L3 N PE	L1L2L3 N PE	L1 N PE	L2 N PE	L3 N PE	L1 N PE	L2 N PE	L3 N PE		L1 N PE	L1 N	PE

UWAGA: w rozdzielnicy pozostawić 30% rezerwy miejsca

Jednostka projektowa

RUKA projekt sp. z o.o.

59-220 Legnica, ul. Wojska Polskiego 1/5

tel. +48 76 751 50 06



Nazwa i adres inwestycji

Szkoła Podstawowa Nr 19 w Legnicy - Termomodernizacja budynku szkolnego

al. Rzeczypospolitej 129, 59-220 Legnica

Nazwa i adres inwestora

Gmina Legnica

Plac Słowiański 8, 59-220 Legnica

Tytuł rysunku

SCHEMAT 1-BIEGUNOWY ROZDZIELNICY R11

Projektował		Nr uprawnień		Podpis	Specjalność
mgr inż. Włodzimierz Boguta		29/90/Lw			INSTALACYJNO - INŻYNIERYJNA w zakresie sieci i instalacji elektrycznych
Sprawdził		Nr uprawnień		Podpis	Specjalność
mgr inż. Remigiusz Przystaj		115/DOŚ/08			INSTALACYJNA w zakresie sieci, instalacji i urządzeń elektrycznych i elektroenergetycznych
Stadium	Data	Branża	Skala	Nr rys.	
P.B.	29.10.2018	ELEKTRYCZNA	-	10/E	