


DETAL 1

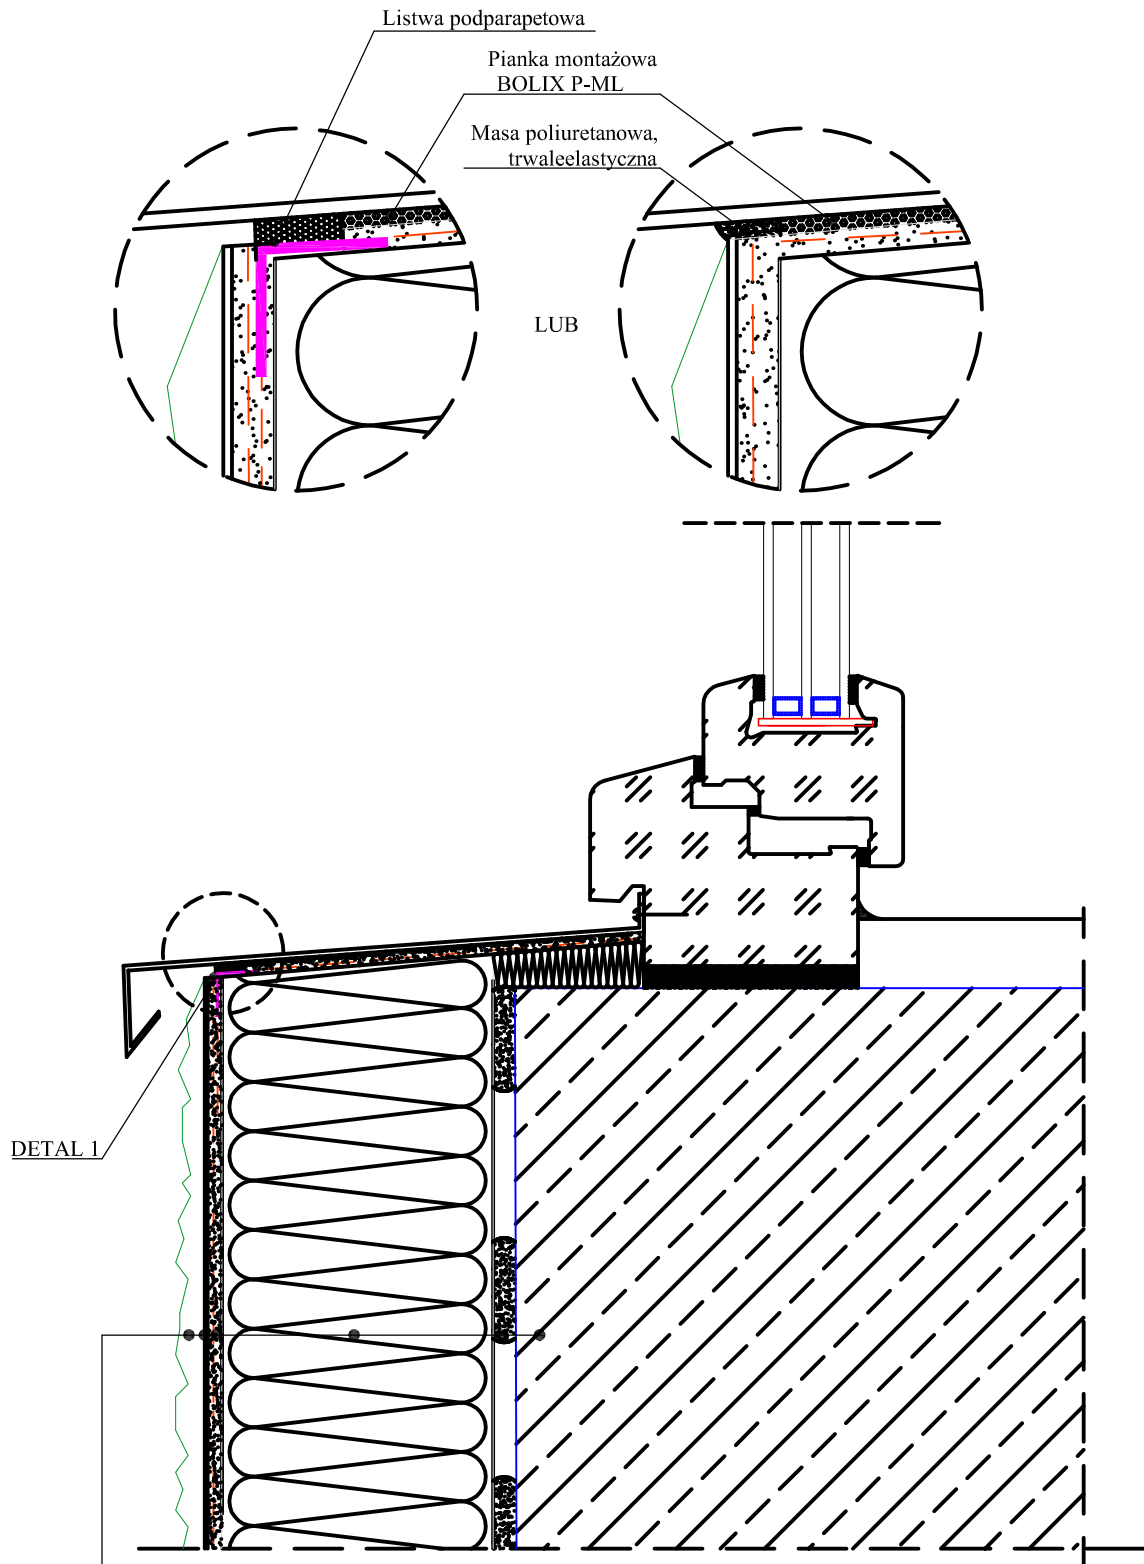

| |
|---|
| 1. Ściana |
| 2. Zaprawa klejąca BOLIX do przyklejania płyt styropianowych EPS lub XPS |
| 3. Płyty styropianowe EPS lub XPS |
| 4. Zaprawa klejąca BOLIX do wykonywania warstwy zbrojonej siatką z włókna szklanego |
| 5. Podkład tynkarski BOLIX |
| 6. Wyprawa tynkarska BOLIX |

| | | |
|---|--|--------------------------|
| Bud ART Wojciech Grella ul. Drzymały 22, 40-059 Katowice AutoCad LT seria nr 349-04336380 | Temat: Projekt budowlany ocieplenia ścian zewnętrznych budynku OSP w Czekanowie przy ul. Kolejowej 3c. | |
| | Temat rysunku: D2-ocieplenie okna cofniętego. | |
| | Inwestor: Gmina Zbrosławice ul. Oświęcimska 2, 42-674 Zbrosławice | |
| | Autorzy: mgr inż arch. K. Tokarz upr. 223/91 mgr inż arch. M. Witkowski upr. 344/86 | |
| | rys. nr 4 | skala 1:5 data - 06.2022 |