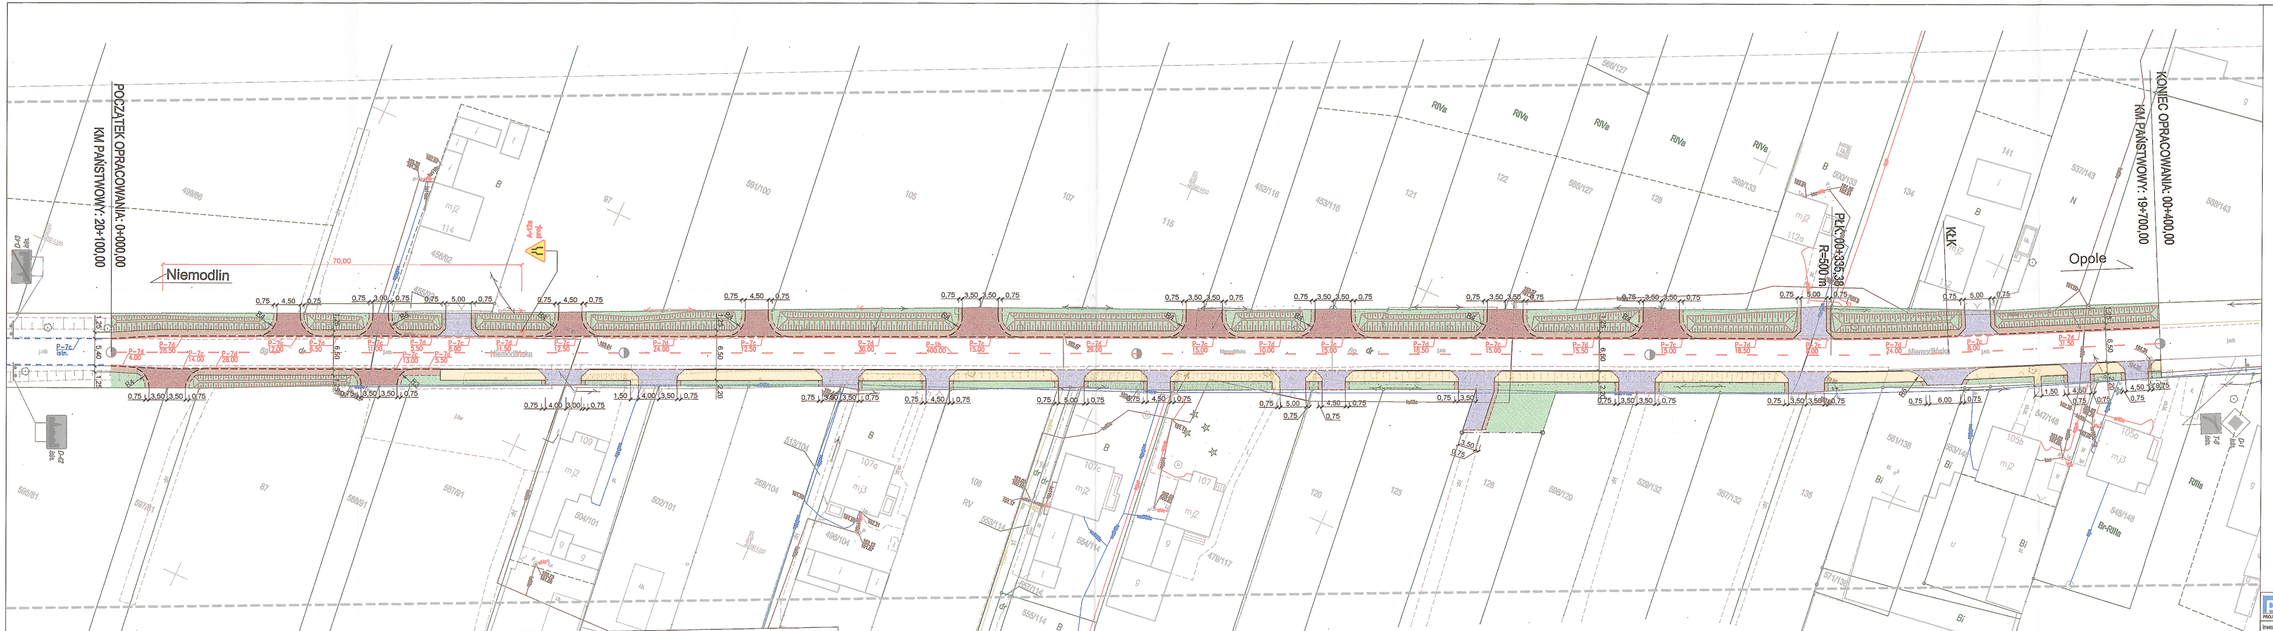

LEGENDA:

- P-1a — Proj. oznakowania poziome
- P-2c — Istn. oznakowanie poziome
- A-12a — Proj. oznakowanie pionowe
- D-1 — Istn. oznakowanie pionowe
- Proj. nawierzchnia jezdni z SMA 11S
- Proj. nawierzchnia chodnika z kostki betonowej 6x10x20cm koloru szarego
- Proj. nawierzchnia zjazdu z kostki betonowej koloru grafitowego
- Proj. nawierzchnia pobocza z tłuczywa kamiennego
- Proj. nawierzchnia zjazdu z destruktu asfaltowego
- Proj. zieleń
- Proj. krawężnik betonowy 20x30x100cm
- Proj. krawężnik betonowy 20x22x100cm
- Proj. obrzeże betonowe 8x30x100cm
- Proj. krawędź jezdni
- Linia podziałowa ciekek
- skarpy

SZKIC ORIENTACYJNY w skali 1:20000

Zakres aktualizacji

Identyfikator ewidencyjny operatu: P.1609.20213482
Oświadczam, że operat techniczny o identyfikatorze ogniskowia prac geodezyjnych nr GK.6640.1529.4.2021 został w dniu 27.05.2021r. pozytywnie zweryfikowany przez Starostę Opolskiego
Jestem świadomy odpowiedzialności karnej za złożenie fałszywego oświadczenia
Układ współrzędnych: PL-ETRF2000-2000

Okręgowe Przedsiębiorstwo Geodezyjno Kartograficzne Spółka z o.o.
45-003 Opole, ul. Rybacka 15
tel. 77 423 45 43, fax 77 423 45 20

3.19.01.4.1

MAPA DO CELÓW PROJEKTOWYCH
Skala 1:500

prokom — PRACOWNIA PROJEKTOWA "PROKOM"
PROJEKTOWANIE KOMUNIKACYJNE
45-057 OPOLE, ul. Dzimeka 8 tel./fax 77/454521

Inwestor: Zarząd Dróg Wojewódzkich w Opolu

Obiekt: Budowa chodnika w ciągu drogi wojewódzkiej nr 435 w miejscowości Chróścina

Rysunek: PLANSZA OZNAKOWANIA

Opracował	mgr inż. Patryk Kurowski	drogi	OPL/1452/PW/01/11	
Skala	1:500	Data	10.2021	Rys. nr 1