


Mapa sytuacyjno - wysokościowa do celów projektowych skala: 1:500

woj.: małopolskie
powiat: tatrzański
gmina: Zakopane
miejscowość: Zakopane
jednostka ewidencyjna: 121701_1
obręb: Nr 0011
nr zgłoszenia: RZG.6640.1.813.2023
zaktualizowano dnia: 03.04.2023
układ współrzędnych prostokątnych
płaskich: 2000 strefa : 7
układ wysokościowy: lokalny Zakopane
sekcja "2000":
7.108.11.18.2.1

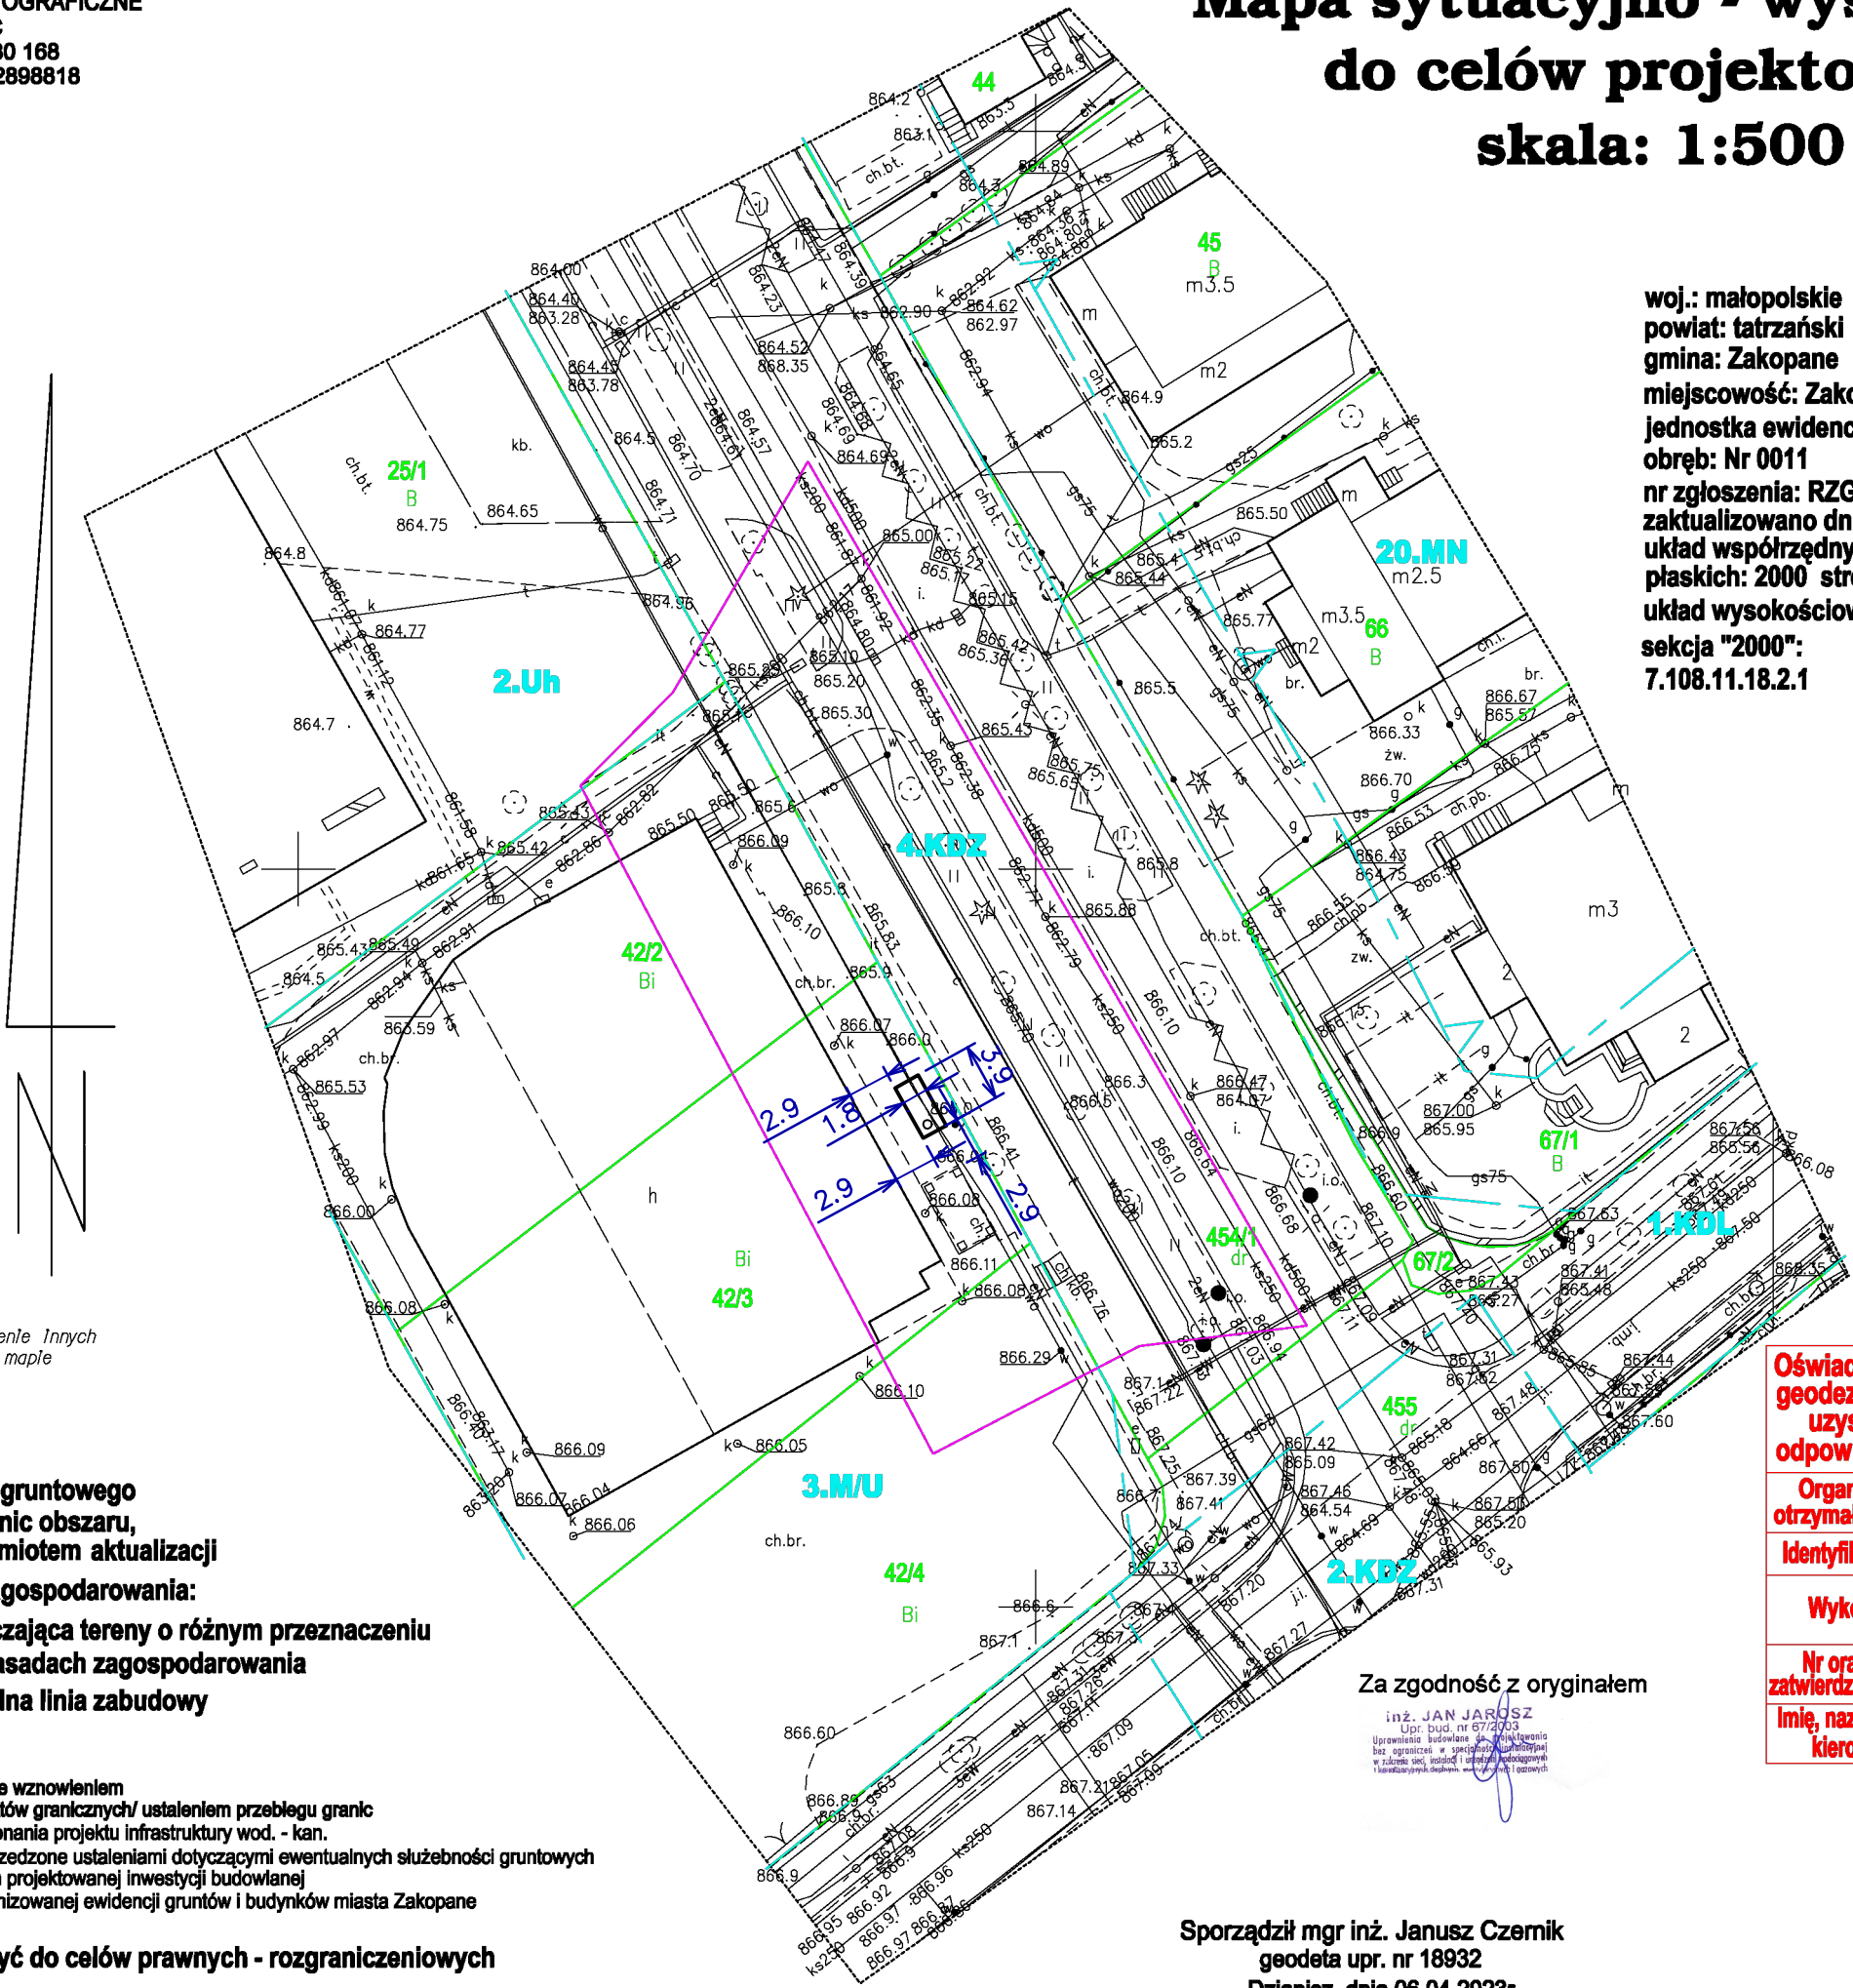

Uwaga!
Nie wyklucza się istnienia w terenie innych
nie wykazanych na niniejszej mapie
urządzeń podziemnych

LEGENDA:
— granica użytku gruntowego
— oznaczenie granic obszaru,
który był przedmiotem aktualizacji

Dane z miejscowego planu zagospodarowania:
— linia rozgraniczająca tereny o różnym przeznaczeniu
lub różnych zasadach zagospodarowania
— nieprzekraczalna linia zabudowy

Informacja
Wykonanie mapy nie zostało poprzedzone wznowieniem
znaków granicznych/wyznaczeniem punktów granicznych/ ustaleniem przebiegu granic
Niniejszą mapę sporządzono celem wykonania projektu infrastruktury wod. - kan.
Wykonanie niniejszej mapy nie było poprzedzone ustaleniami dotyczącymi ewentualnych służebności gruntowych
obciążające grunty położone w granicach projektowanej inwestycji budowlanej
Granice wniesiono na podstawie zmodernizowanej ewidencji gruntów i budynków miasta Zakopane

Niniejsza mapa nie może służyć do celów prawnych - rozgraniczeniowych

Sporządził mgr inż. Janusz Czernik
geodeta upr. nr 18932
Działisz, dnia 06.04.2023r.

Oświadczam, że operat techniczny zawierający rezultaty prac
geodezyjnych, w wyniku których powstał niniejszy dokument
uzyskał pozytywny wynik weryfikacji. Jestem świadomy
odpowiedzialności karnej za złożenie fałszywego oświadczenia.

Organ służby geodezyjnej, który otrzymał zgłoszenie pracy geodezyjnej	STAROSTA TATRZAŃSKI 34-500 Zakopane, ul. Chramcówki 15
Identyfikator zgłoszenia prac geodezyjnych	RZG.6640.1.813.2023
Wykonawca prac geodezyjnych	Janusz Czernik Usługi Geodezyjne i Kartograficzne 34-514 Działisz 262C
Nr oraz data sporządzenia dokumentu zatwierdzającego wynik pozytywnej weryfikacji	RZG.6640.1.813.2023 18117 17.04.2023
Imię, nazwisko, nr uprawnień zawodowych kierownika prac geodezyjnych	mgr inż. Janusz Czernik nr upr. 18932



USŁUGI PROJEKTOWO-BUDOWLANE INŻ. JAN JAROSZ tel. 601 629 877; 182854046; jjarosz-75@tlen.pl		S I E C I	
OBIEKT:	ROZBUDOWA SIECI WODOCIĄGOWEJ O KOMORĘ REDUKCYJNĄ	Z E W N I E T R Z N E	
TEMAT RYSUNKU:	PROJEKT ZAGOSPDAROWANIA TERENU		
INWESTOR:	SEWIK TATRZAŃSKA KOMUNALNA GRUPA KAPITAŁOWA SP. Z O.O. 34-500 ZAKOPANE; UL. KASPROWICZA 35C		
ADRES INWESTYCJI:	34-500 ZAKOPANE, DZ. NR EWID. 42/3 OBRĘB 11		
Projektant:	Inż. Jan Jarosz	Podpis:	
Nr upr. 67/2003 do projektowania i nadzoru nad realizacją inwestycji w zakresie sieci, instalacji i urządzeń wodociągowych i kanalizacyjnych, ciepłowniczych, wentylacyjnych i gazowych		Data:	XII 2023
		Skala:	1:500
		Stadium:	PB
		Rys. nr:	1