



PRZEKRÓJ KONSTRUKCYJNY PRZEZ
NAWIERZCHNIĘ Z GUMOWYCH MAT PRZEROSTOWYCH

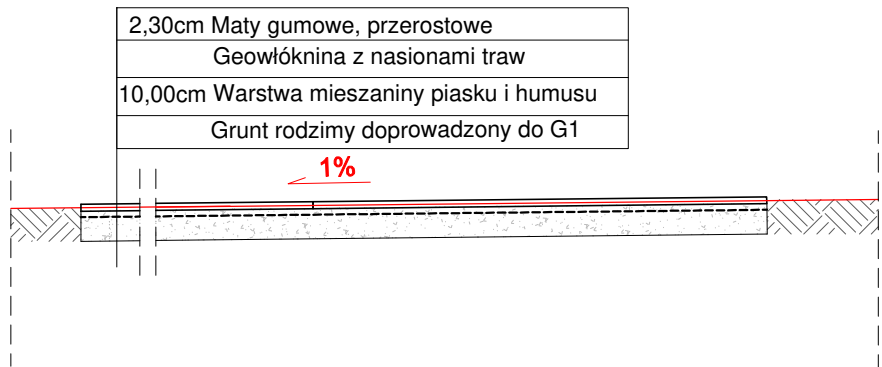

— TEREN ISTNIEJĄCY

- Uwagi:
- Wykonać zgodnie ze sztuką budowlaną oraz obowiązującymi przepisami prawa i normami.

RZUT MAT PRZEROSTOWYCH

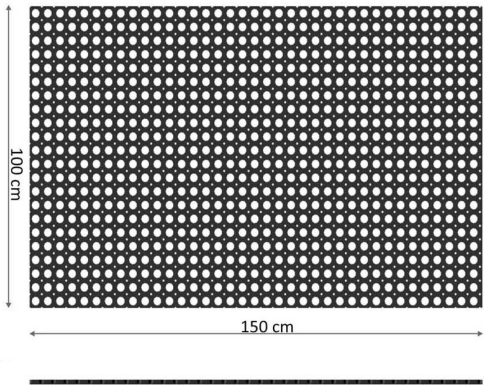

<div><div>A1STUDIO</div><div>ARCHITEKTURY</div></div>		Treść rysunku: PRZEKRÓJ KONSTRUKCYJNY ORAZ RZUT MAT PRZEROSTOWYCH			Faza projektu: Projekt techniczny
Opracował:		Nazwisko	Nr uprawnień		Branża:
Projektant:		mgr inż. arch. Janina Stula	47/06/SLOKK/II	Podpis	Architektura
Obiekt:	Projekt budowlany budowy sportowego placu ćwiczeń i zabaw dla młodych jastrzębian				Skala: 1:25
					Data: 05.2024r.
Adres:	ul. Księdza Płonki 23, 44-337 Jastrzębie-Zdrój dz. nr 782/107				Nr rys.: S/5
Inwestor:	Miasto Jastrzębie - Zdrój Al. J. Piłsudskiego 60, 44-335 Jastrzębie-Zdrój				