


Jednostka ewidencyjna: 1007052

Obręb: DALESZEWICE

350/1

Mapa w skali 1:1000

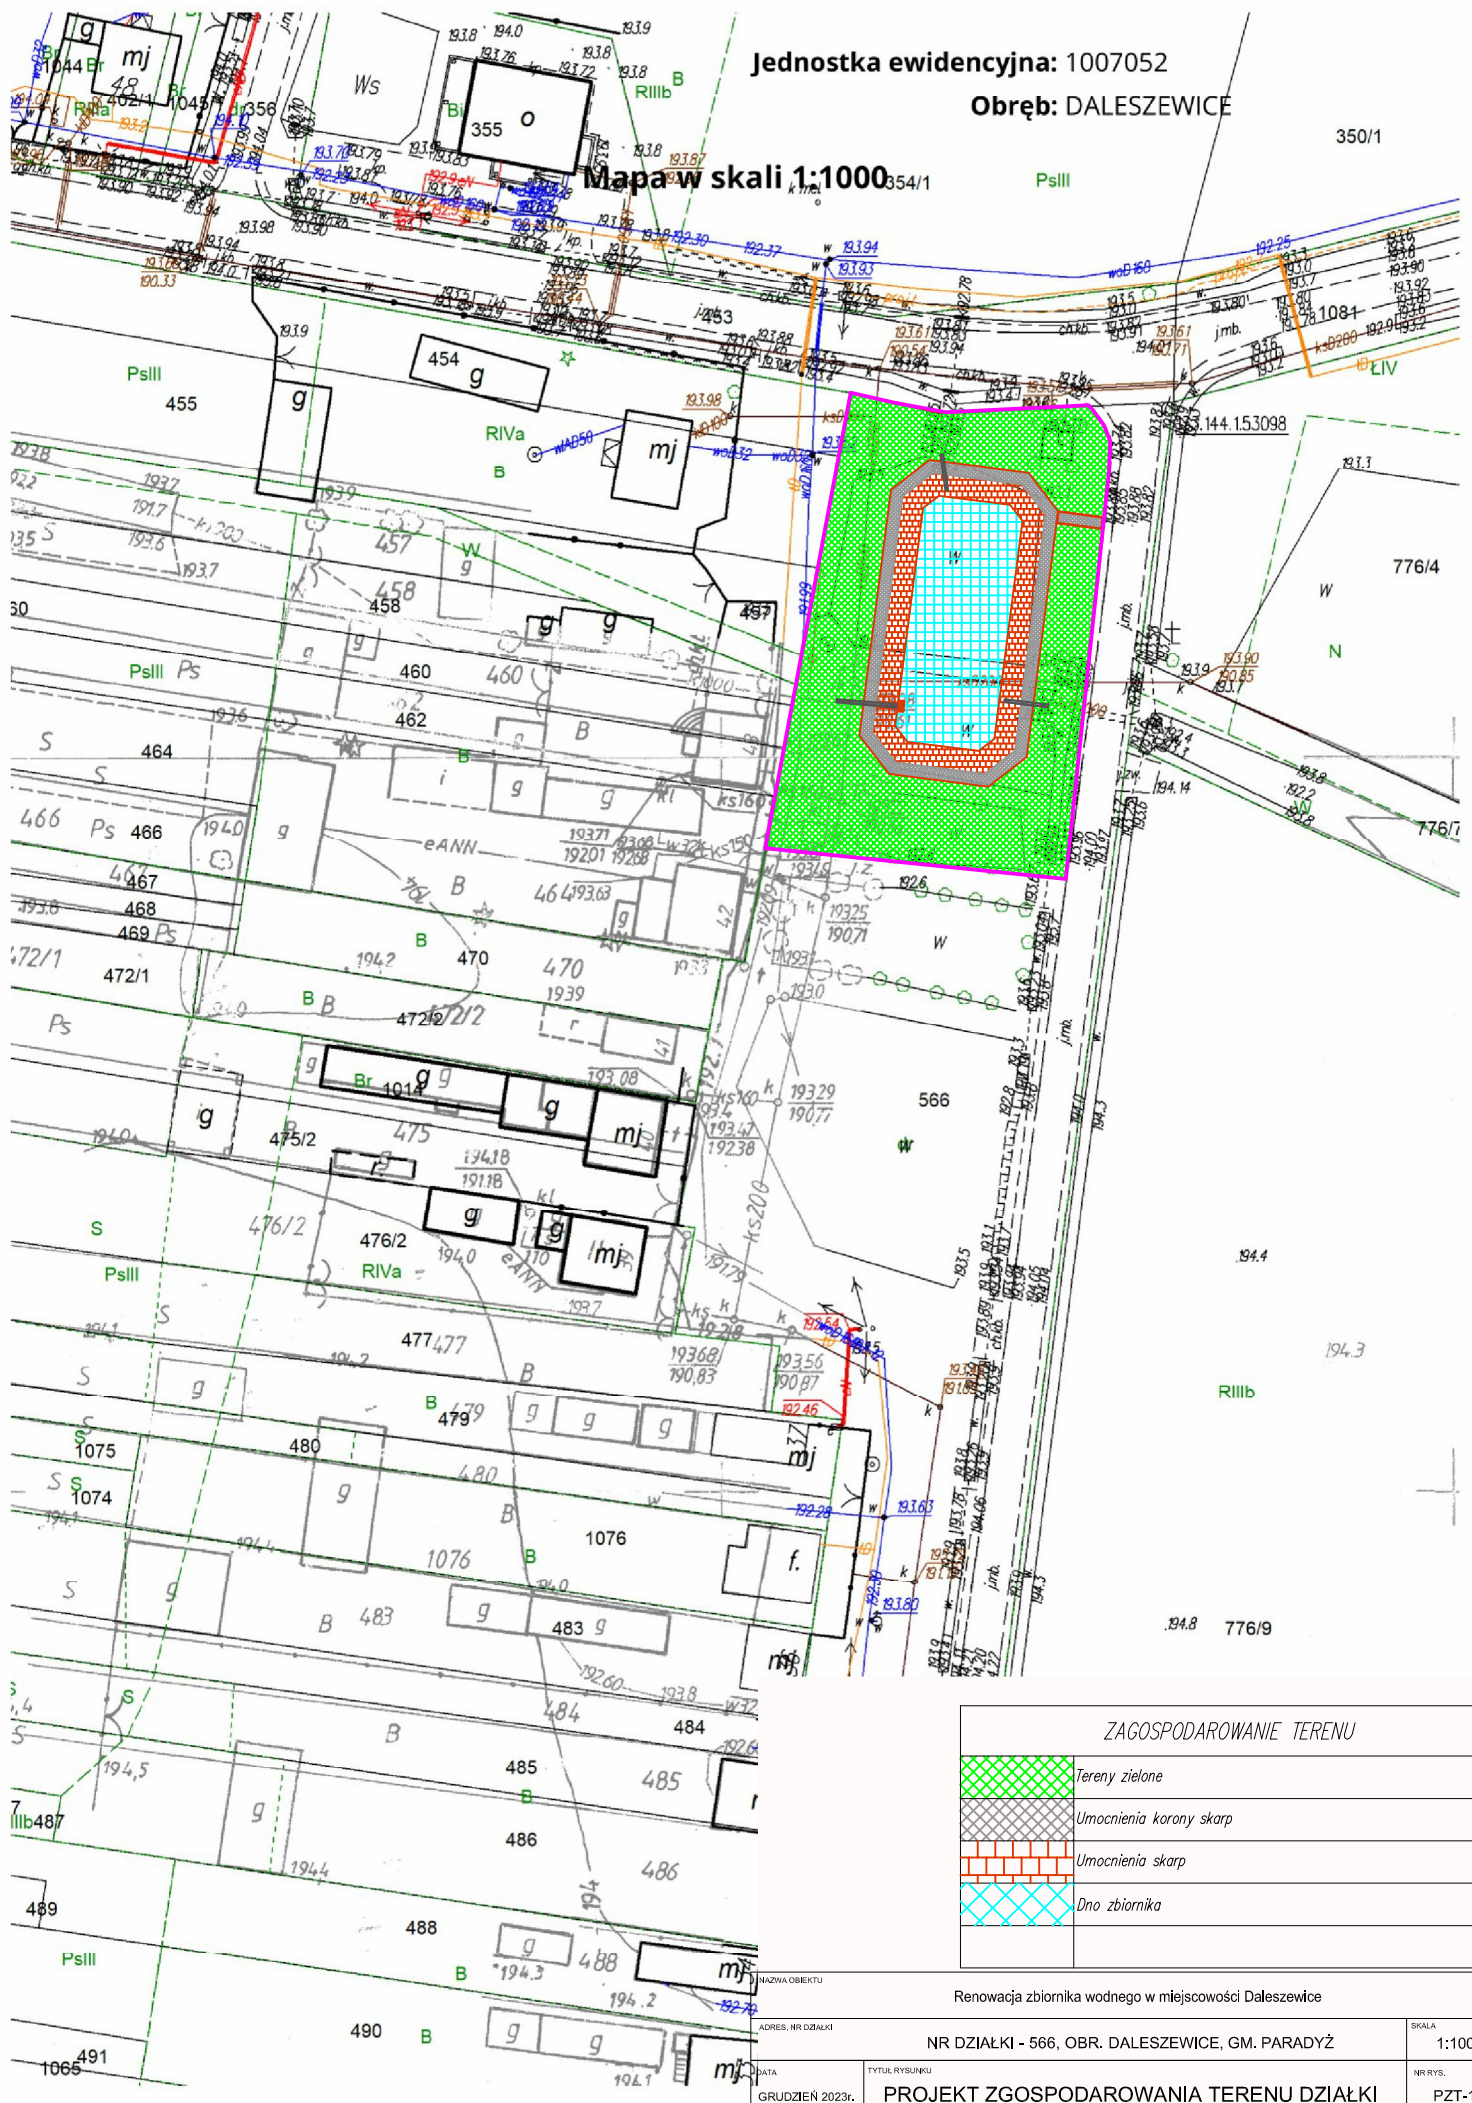

ZAGOSPODAROWANIE TERENU

	Tereny zielone
	Umocnienia korony skarp
	Umocnienia skarp
	Dno zbiornika

Renowacja zbiornika wodnego w miejscowości Daleszewice

NR DZIAŁKI - 566, OBR. DALESZEWICE, GM. PARADYŻ

SKALA
1:1000

DATA
GRUDZIEŃ 2023R.

TYTUŁ RYSUNKU
PROJEKT ZGOSPODAROWANIA TERENU DZIAŁKI

NR RYS.
PZT-1