

GRANICA DZIAŁKI

GRANICA DZIAŁKI

kostka betonowa gr 6cm
podsypka cementowo-piaskowa 1:4 gr 4cm
podbudowa z gruntu stabilizowanego cementem Rm;2,5MPa gr 15cm
stopa fundamentowa 60x60x30cm beton klasy C15/20


stal AIII 34GS Ø10 co 15cm


stal AIII 34GS Ø10 co 15cm

25 10 25
60

SZCZEGÓŁ POSADOWIENIA WIATY

skala 1:20

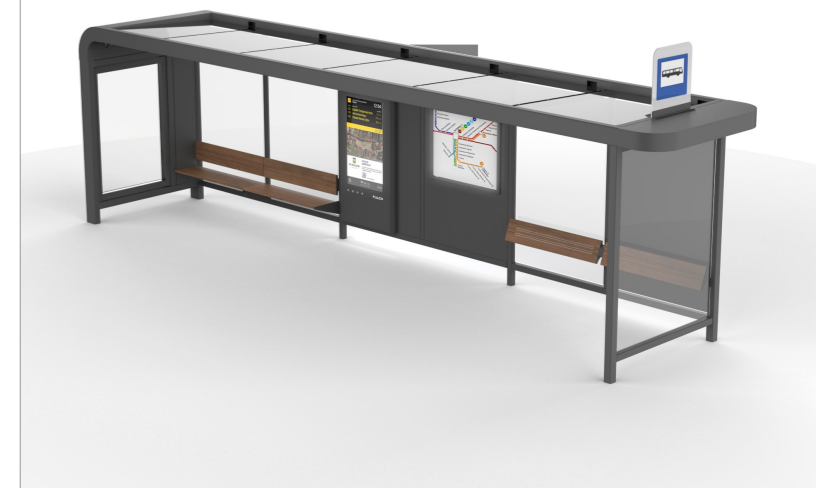

PB	ARCHITEKTURA	<div>Architektura&Budownictwo</div> <div></div> <div>ul. S. Borodziejca 1a 06-400 Ciechanów Tel. 504-544-024 e-mail: gm.budownictwo@gmail.com</div>			
		Projektant w specjalności architektonicznej:		Pieczęć, podpis:	
		mgr inż. arch. Grzegorz Michalski upr. nr MA/040/18			
Temat projektu:	Wiatka przystankowa, toaleta publiczna dwustanowiskowa wraz z infrastrukturą techniczną i zagospodarowaniem terenu.				
Inwestor:	Miasto Maków Mazowiecki ul. Stanisława Moniuszki 6, Maków Mazowiecki				
Adres inwestycji:	działki nr 184/6, 184/4, 1090, Maków Mazowiecki				
Nazwa rysunku:	SZCZEGÓŁ POSADOWIENIA WIATY				
Numer projektu	Branża: architektura	Faza projektu: PB	Data: 02.02.2023	Skala: 1:20	Numer rysunku: PB-A-07