



# Profil podłączenia rur spustowych RS5, RS6 do kanalizacji deszczowej

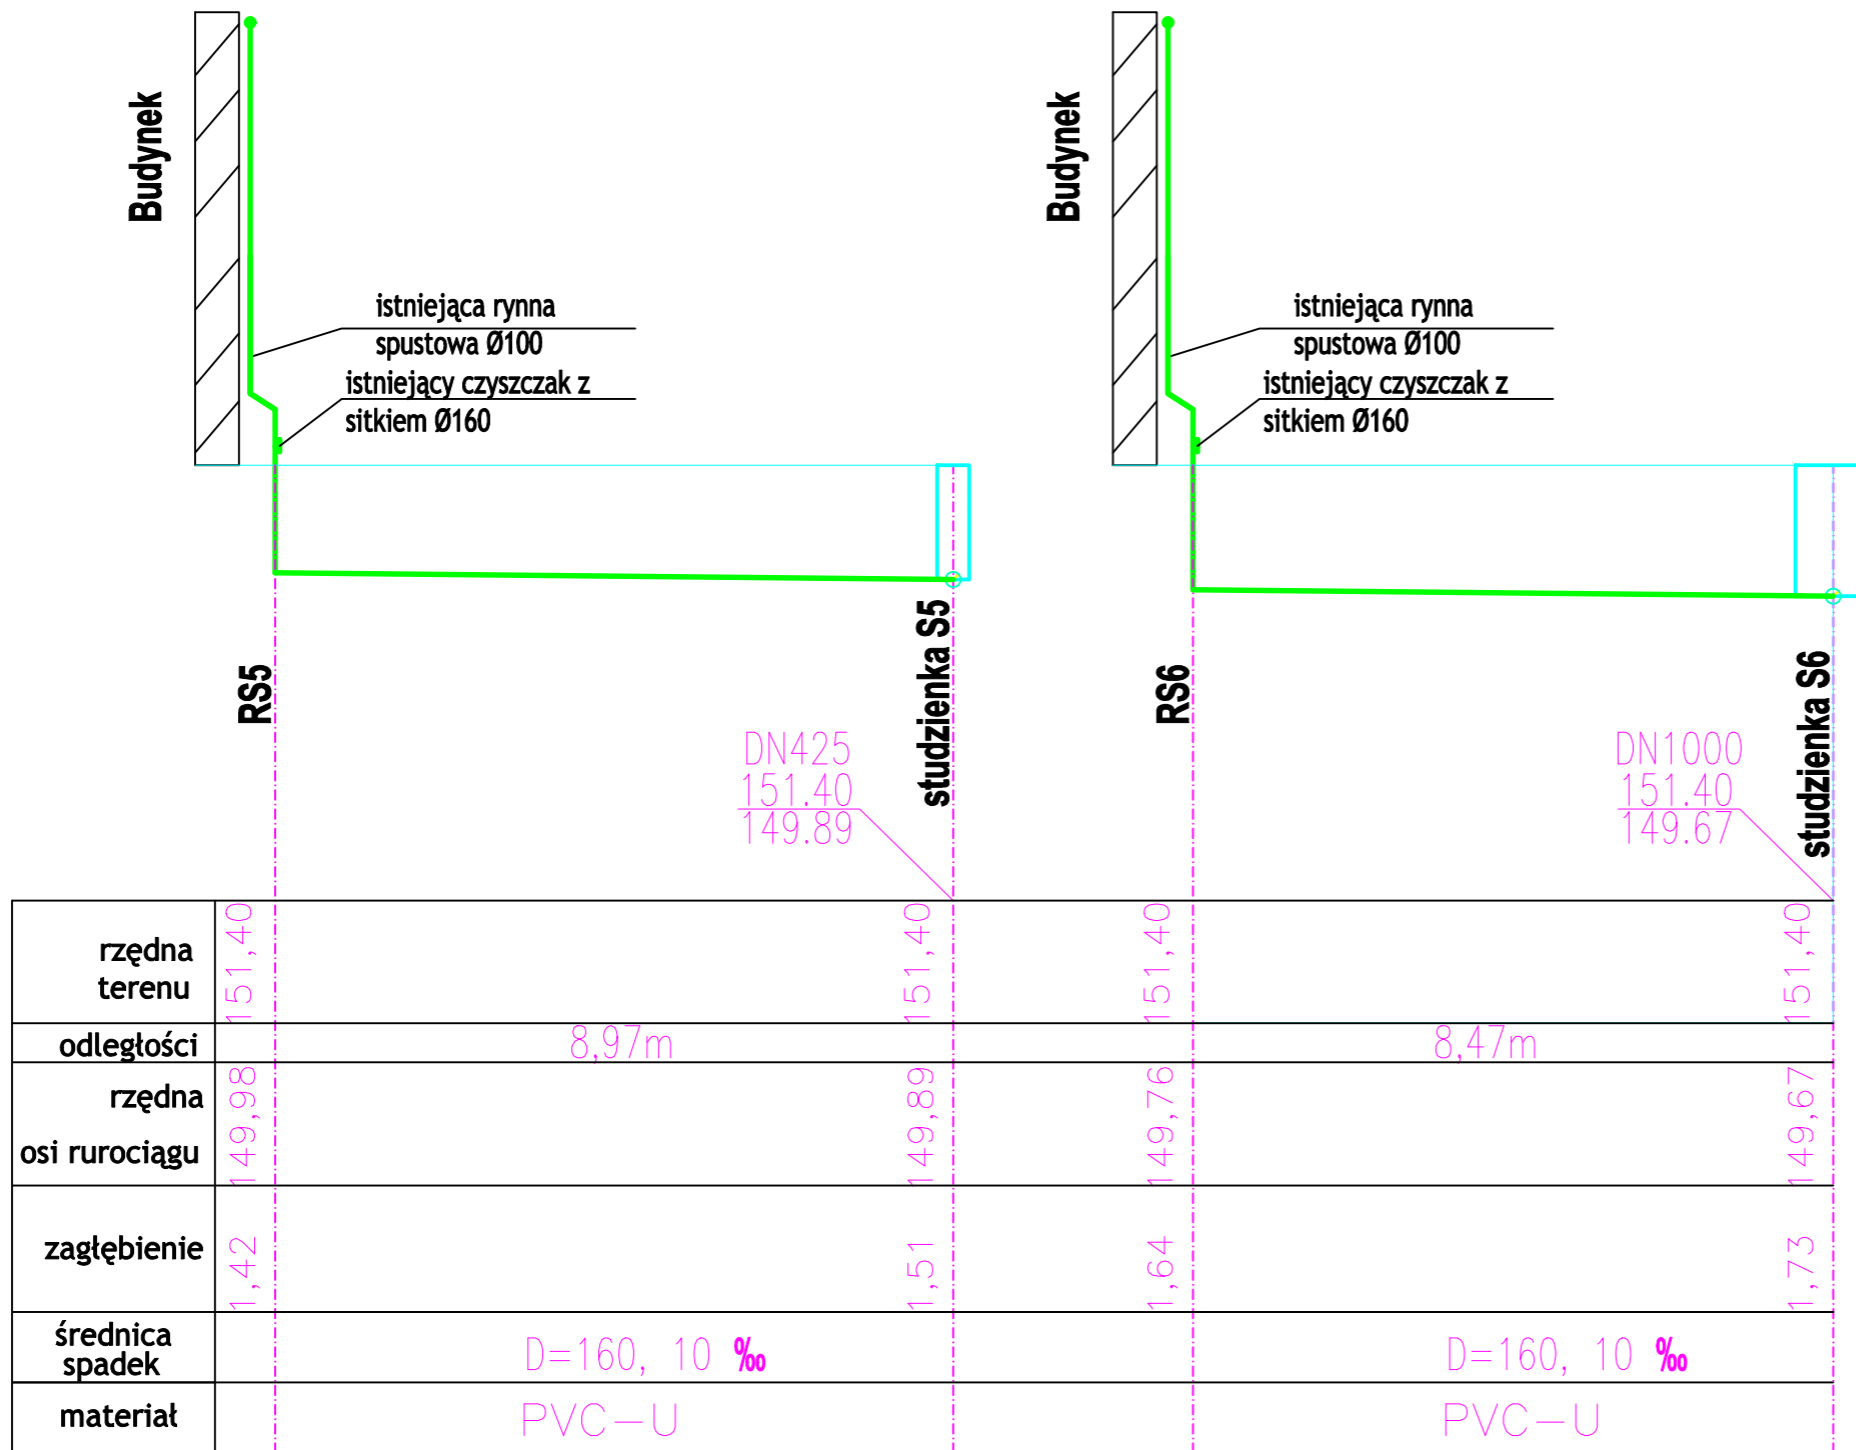

LEGENDA:

- RS6- rynna spustowa
- S6- studzienka włazowa DN1000
- S5- studzienka PVC DN425

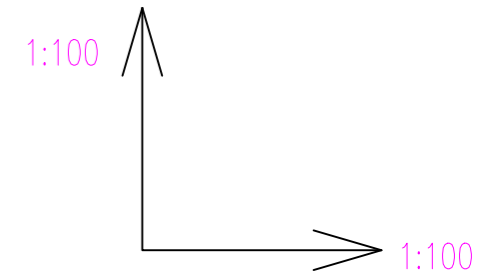

Temat **Przebudowa przyłącza kanalizacji deszczowej na terenie Przedszkola Miejskiego nr 4 w Mińsku Mazowieckim ul. Juliana Tuwima 2**

Inwestor **Miasto Mińsk Mazowiecki ul. Konstytucji 3 Maja 1 05-300 Mińsk Mazowiecki**

Projektant mgr inż. Ireneusz Nowicki	MAZ/0440/PWOS/08
Opracowanie mgr inż. Paulina Tkaczuk	MAZ/IS/0436/19

Rysunek **Profil podłączenia rur spustowych RS5, RS6 do kanalizacji deszczowej**

Stadium PROJEKT TECHNICZNY	Branża SANITARNA
-------------------------------	---------------------

Skala 1:100/1:100	Data MARZEC '2022	Nr rysunku KD-4
----------------------	----------------------	--------------------