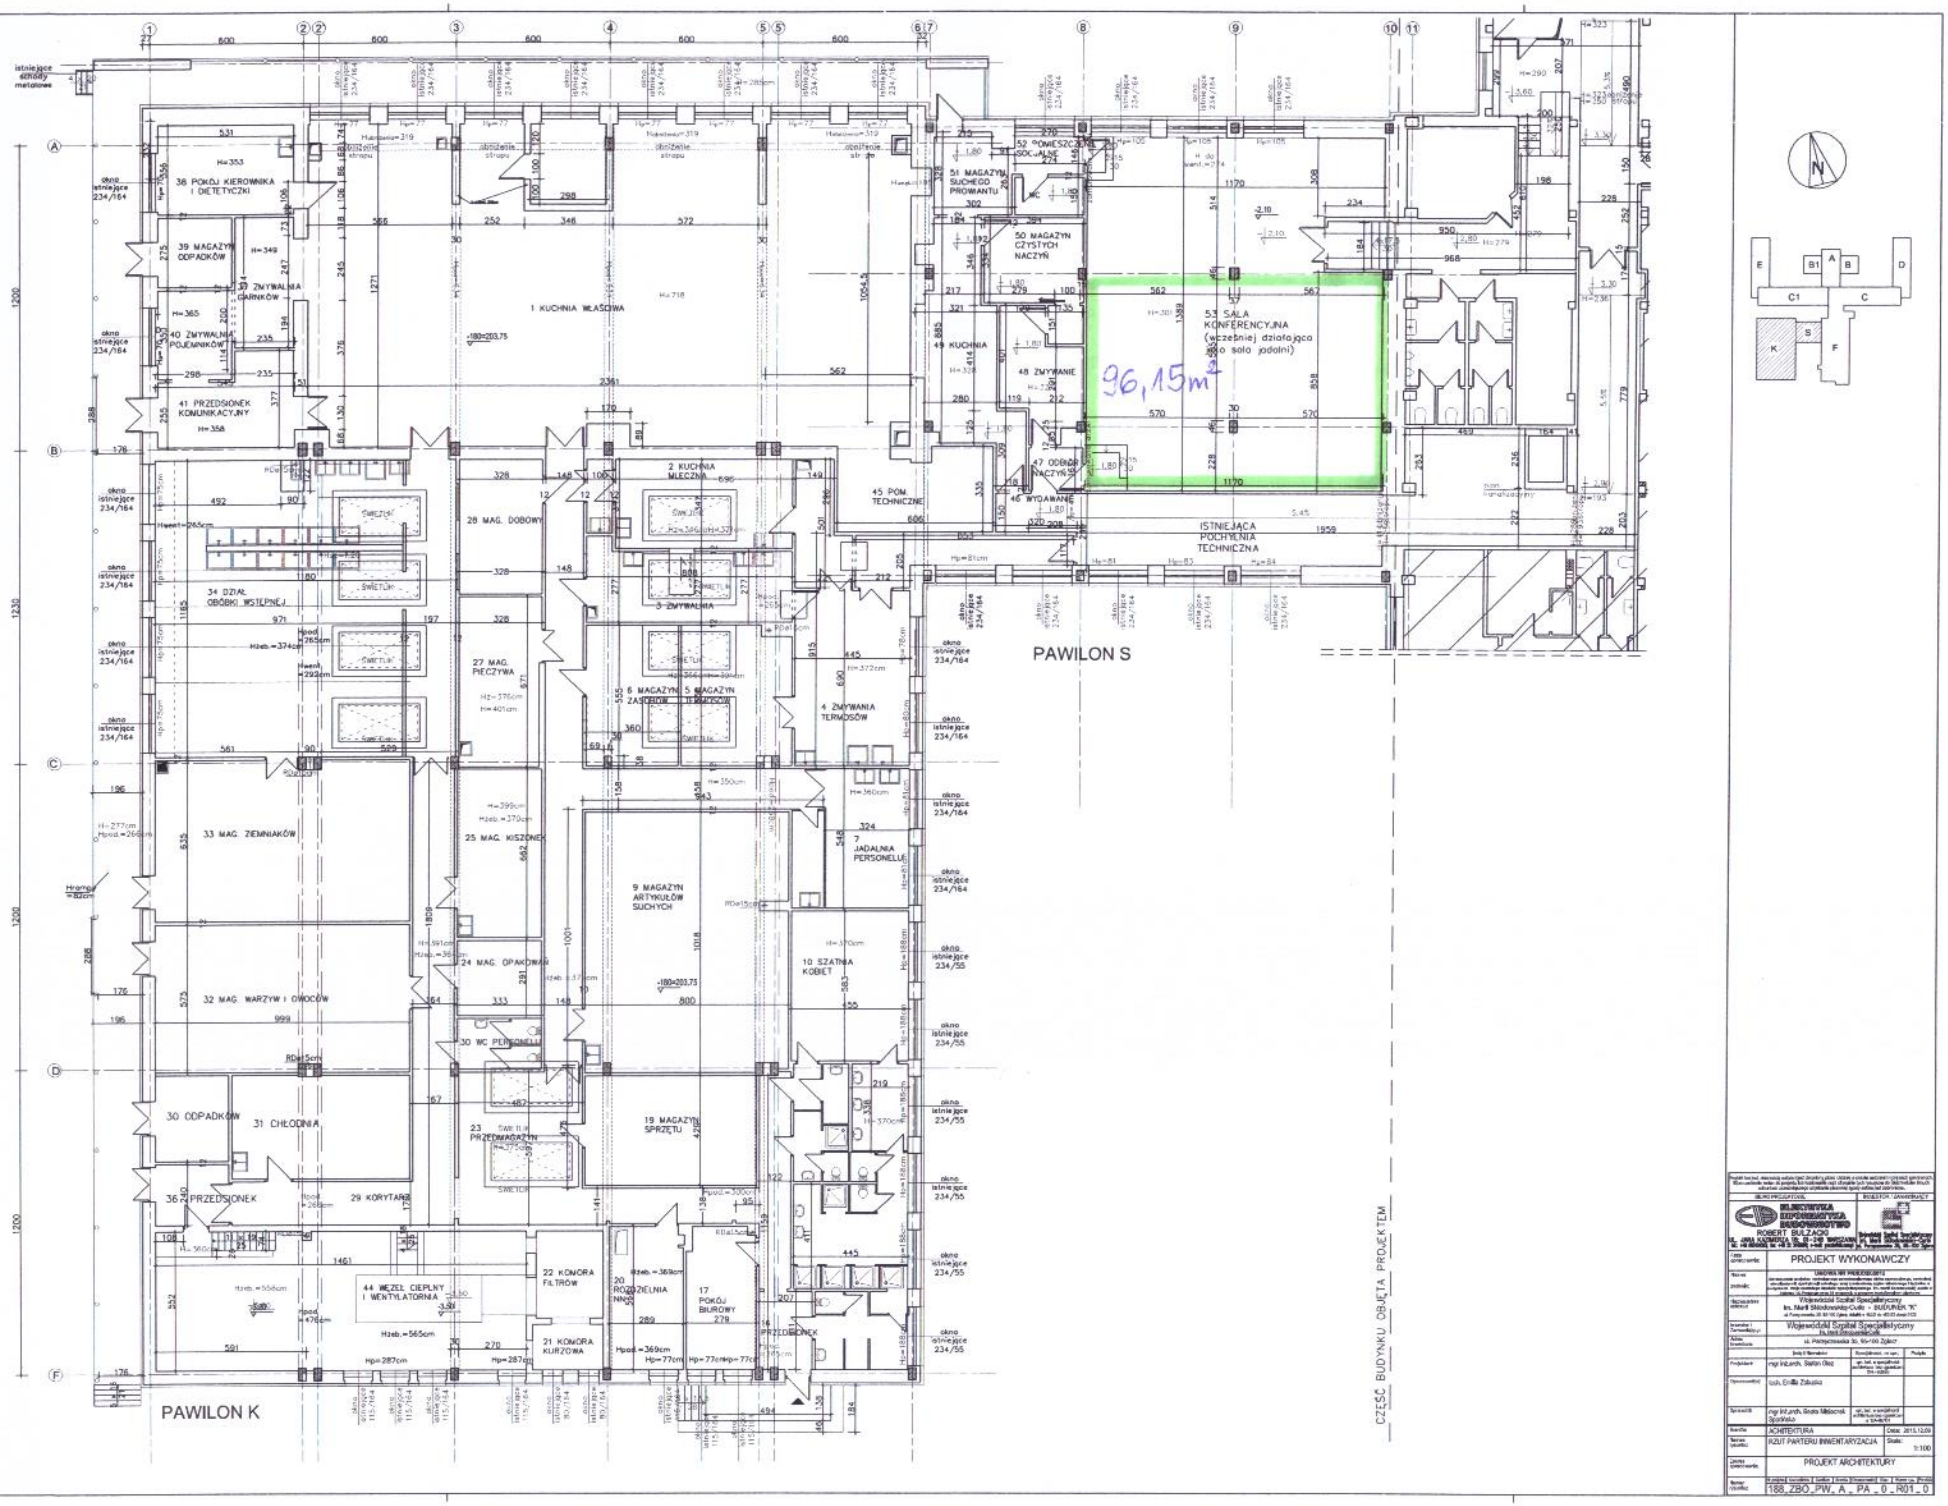

BIURO PROJEKTOWE

BIURO INWESTYCJI BUDOWNICTWA SANITARNEGO
ROBERT BŁAŻAKI

INWESTOR / ZAMAWIAJĄCY

Wojewódzki Szpital Specjalistyczny im. Marii Skłodowskiej-Curie - BUDYNEK "K"

PROJEKT WYKONAWCZY

Wojewódzki Szpital Specjalistyczny im. Marii Skłodowskiej-Curie

ul. Partyzancka 35, 95-100 Zgierz

mgr inż. Stefan Olesz

mgr Emilia Żakowska

mgr inż. arch. Beata Miłoszewska

ARCHITEKTURA

RZUT PARTERU INWENTARYZACJA

Data: 2015.12.09

Skala: 1:100

PROJEKT ARCHITEKTURY

188_ZBO_PW_A_PA_0_R01_0