


PRZEKRÓJ KONSTRUKCYJNY

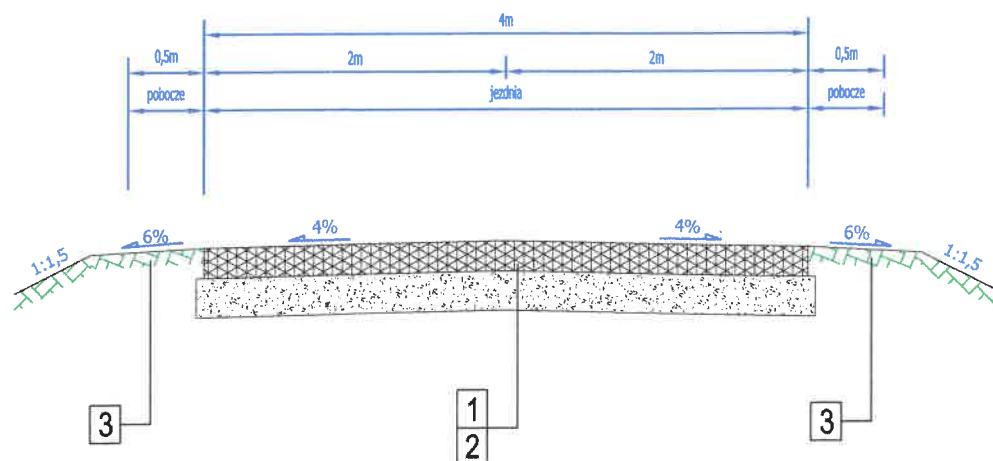

OZNACZENIA:

KONSTRUKCJA PROJEKTOWANEJ JEZDNI

1. Warstwa nawierzchni z kruszywa łamanego 0/31,5 gr. 8 cm po zagęszczeniu
2. Warstwa podbudowy pomocniczej z gruzu betonowego 0/63 cm gr. 20 cm
3. Pobocze gruntowe z gruntu rodzimego

	InwestDrog 77-400 Złotów, ul. Jarzębinowa 11 e-mail: inwestdrog1@wp.pl tel. 509054487		Rys. nr 3
	PROJEKT	Wzmocnienie nawierzchni drogi gminnej gruntowej Mościska - Wysoka Wielka, dz. nr 79 i 22	
INWESTOR	Miasto i Gmina Wysoka Pl. Powstańców Wielkopolskich 20/21 89-320 Wysoka		
TYTUŁ RYSUNKU	Przekrój konstrukcyjny	skala 1:50	19.06.2024
PROJEKTANT	mgr inż. Ireneusz Stawiszyński Nr upraw. WKP/0123/POOD/16	 podpis	data: