
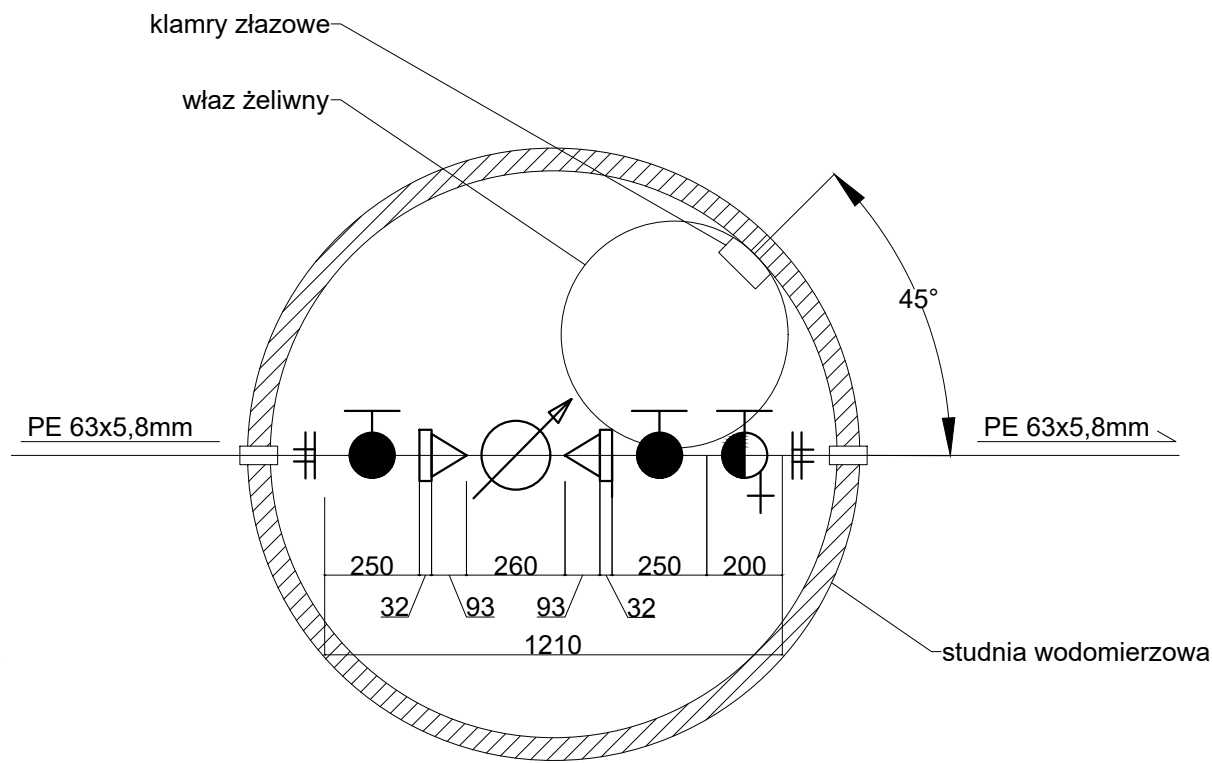


Poz.	Nazwa	Szt.
1.	Tuleja kołnierzowa Ø63/DN50 PEHD	2
2.	Kołnierz stalowy DN 63/50	2
3.	Zasuwa kołnierzowa DN50	2
4.	Kołnierz gwintowany DN50	2
5.	Redukcja DN 50/32	2
6.	Śrubunek G1 1/4"	2
7.	Wodomierz DN32 prod. Itron, L=260mm Q ₃ =10,0m³/h G1 1/2"	1
8.	Zawór zwrotny antyskażeniowy DN50 typ EA	1

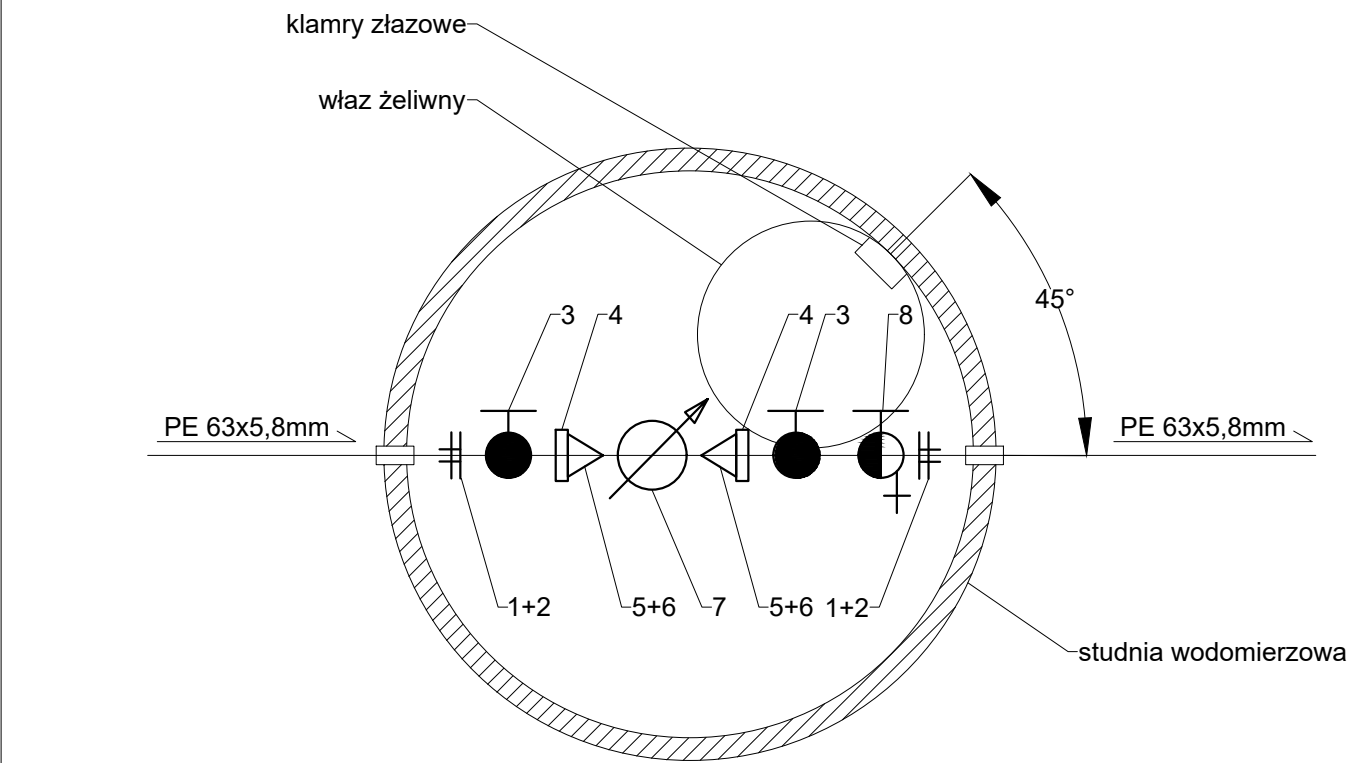

<div>mechanical</div> <div>www.mechanical.pl biuro@mechanical.pl</div>				
NAZWA INWESTYCJI <div>PODŁĄCZENIE DO SIECI WODOCIĄGOWEJ</div>				
ADRES INWESTYCJI <div>Kaczanowo, ul. Kaliska dz. oznacz. nr geod. 51/6</div>				
INWESTOR <div>Gmina Września ul. Ratuszowa 1, 62-300 Września</div>				
JEDNOSTKA PROJEKTOWA <div>MECHANICAL Sp. z o.o. ul. Kosynierów 23 Września, tel. 603 136 367</div>				
PROJEKTOWAŁ mgr inż. Marcin Kaczmarek	UPRAWNIENIA 3066/10/U/C	SPECJALNOŚĆ Instalacyjna w zakresie sieci, instalacji urządzeń ciepłych, wentylacyjnych, gazowych, wodociągowych i kanalizacyjnych	PODPIS	
OPRACOWAŁ: mgr inż. Marta Murlik-Lasota			PODPIS	
NAZWA RYSUNKU <div>DETAL STUDNI WODMIERZOWEJ</div>				
NR PROJ. 1222	SKALA 1:20	DATA KWIECIEŃ 2024	STADIUM PROJEKTU PROJEKT BUDOWLANO - WYKONAWCZY	NR RYSUNKU IS-3