


RYS. PB-A-09. RZUT FRAGMENTU II PIĘTRA. LOKAL M8. STAN PROJ.

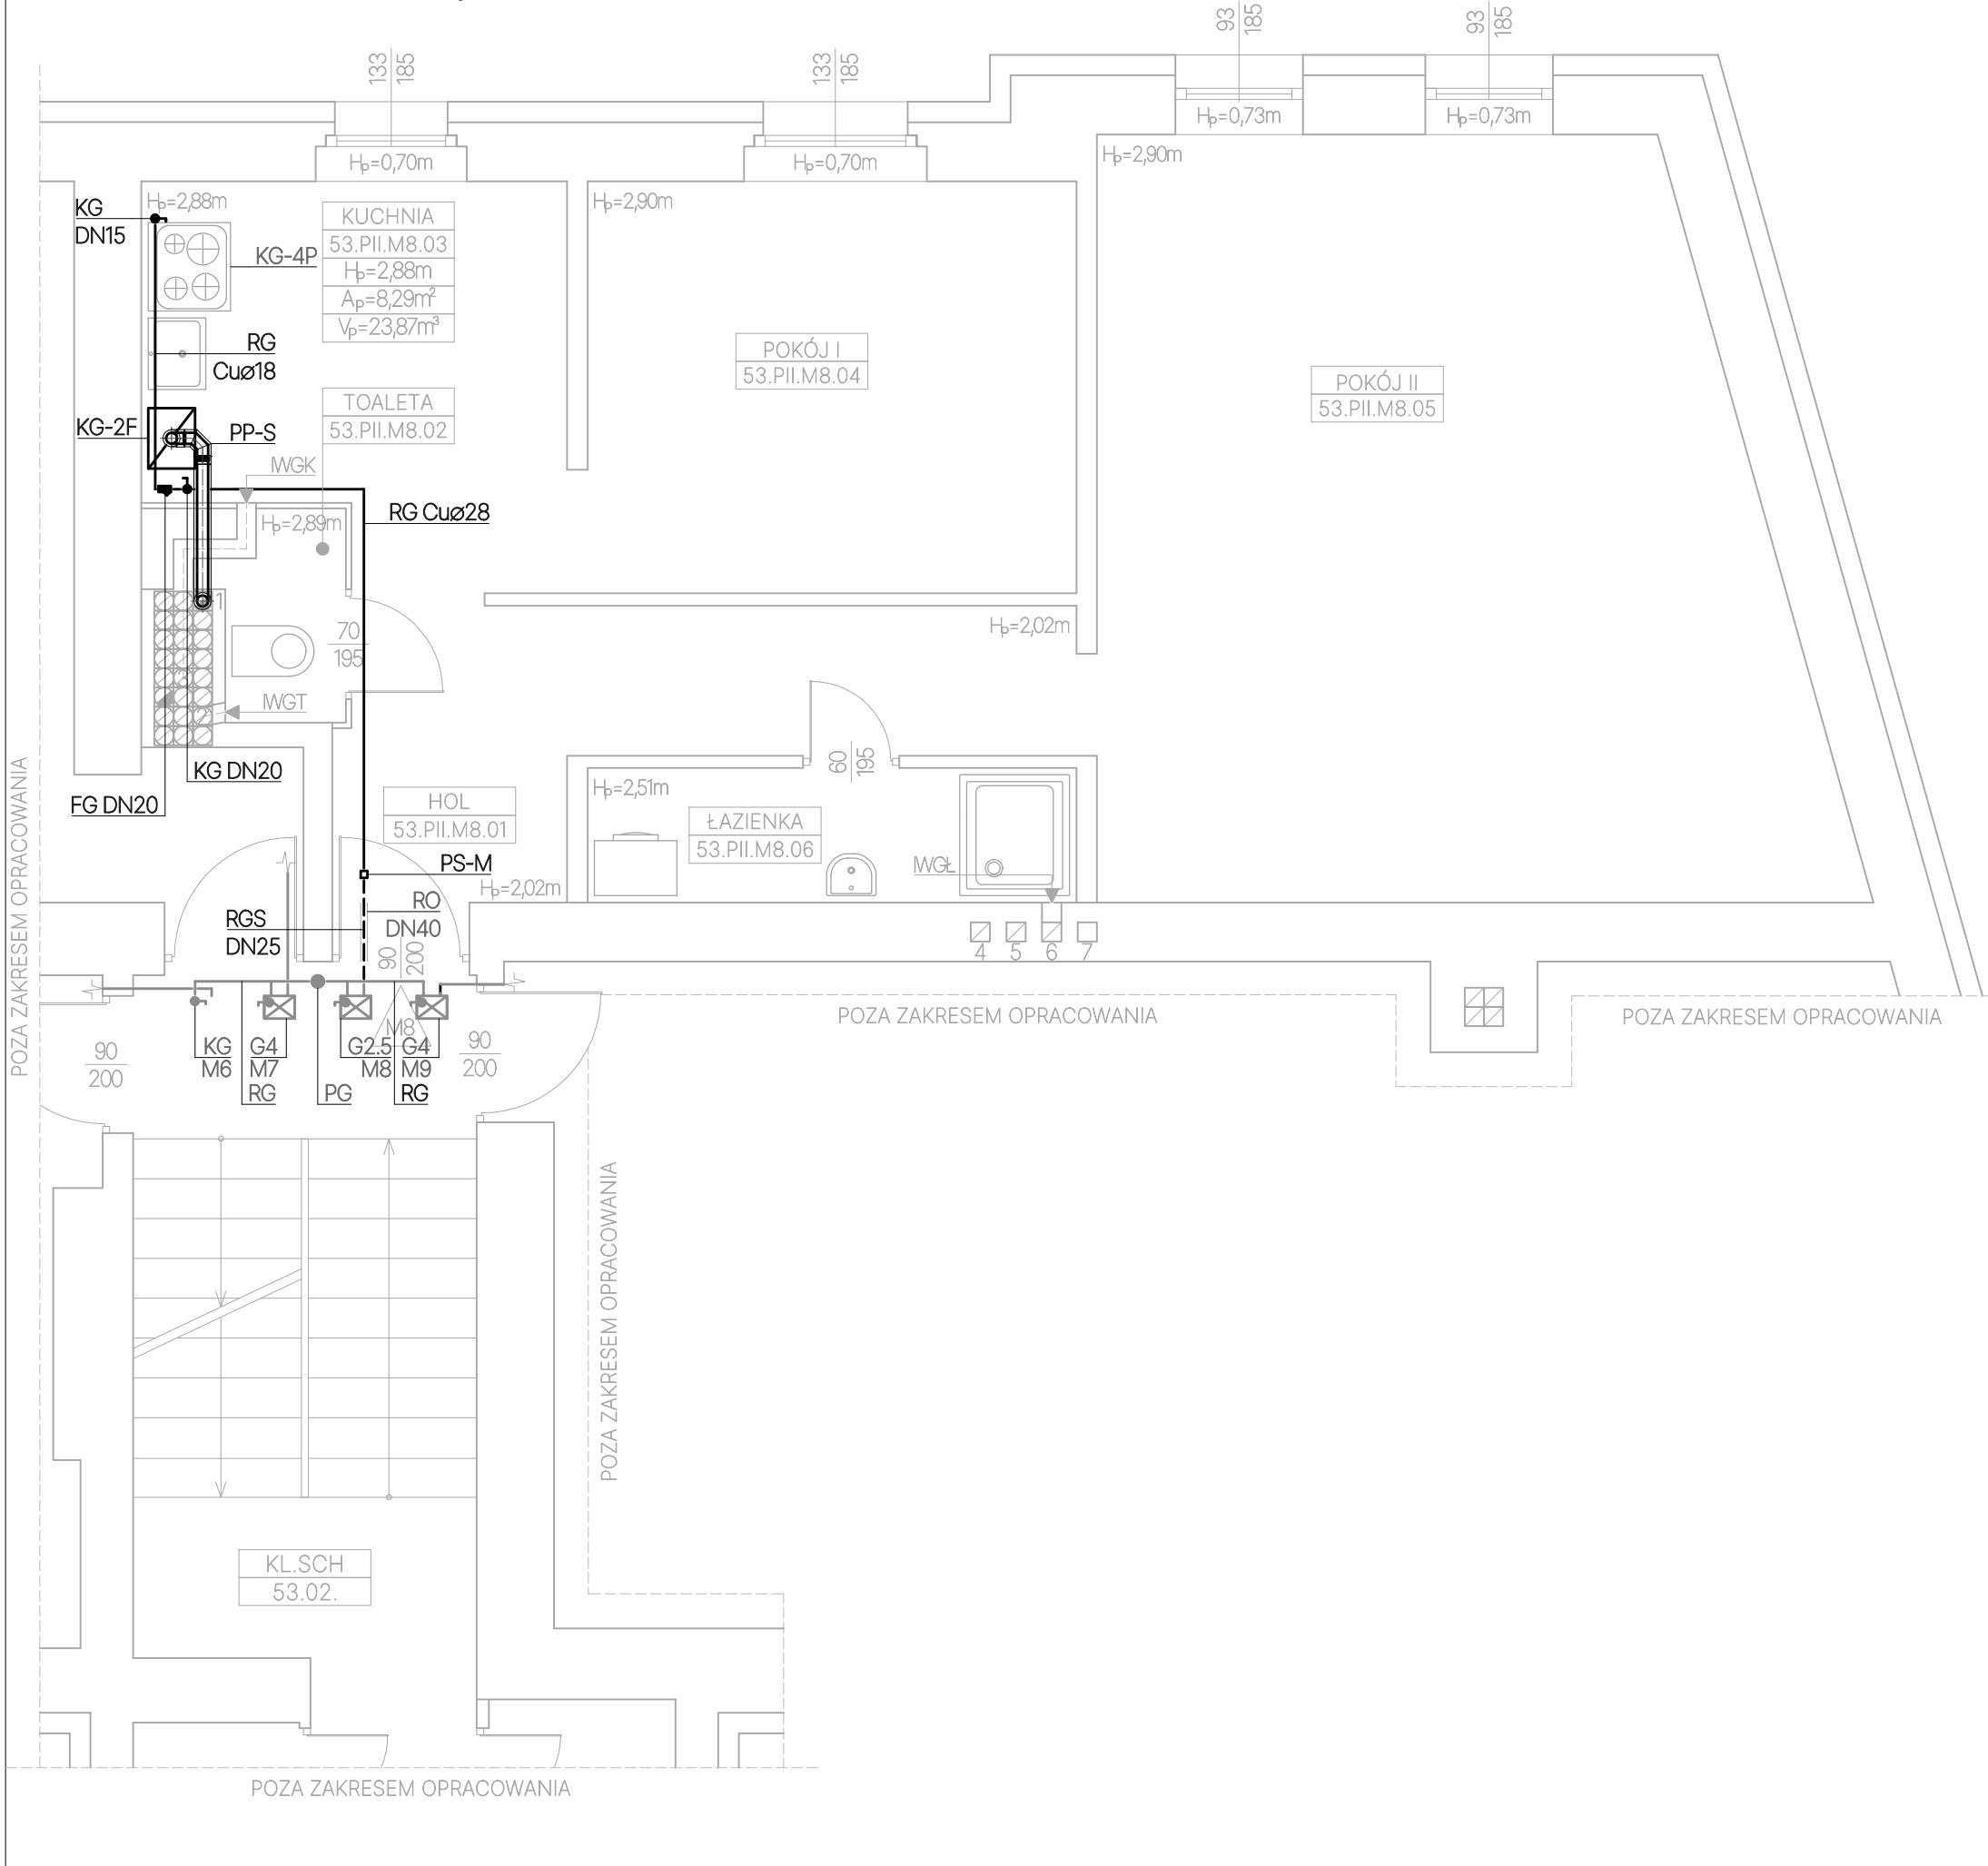

----- UL. LIPOWA -----

OZNACZENIA

- Istn. instalacja gazu
- Proj. instalacja gazu - rury stalowe czarne bez szwu
- Proj. instalacja gazu - rury miedziane twarde
- Proj. przewód powietrzno-spalinowy /PP-S/

WENTYLACJA:

- Istn. wentylacja grawitacyjna kuchni
- Istn. wentylacja grawitacyjna toalety
- Istn. wentylacja grawitacyjna łazienki

ELEMENTY GAZOWE:

- Istn. pion gazu
- Istn. rura stalowa do gazu
- Istn. kurek gazowy
- Istn. gazomierz miechowy G2.5 R130
- Istn. gazomierz miechowy G4
- Istn. kuchenka gazowa 4-palnikowa
- Proj. rura stalowa do gazu DN25
- Proj. rura gazowa miedziana do gazu ø28
- Proj. rura gazowa miedziana do gazu ø18
- Proj. kurek (zawór) gazowy DN20
- Proj. kurek (zawór) gazowy DN15
- Proj. filtr do gazu DN20
- Proj. przejście stal-miedź
- Proj. kocioł gazowy dwufunkcyjny
- Proj. rura osłonowa stalowa DN40

INNE:

- Lokal mieszkalny nr 6
- Lokal mieszkalny nr 7
- Lokal mieszkalny nr 8
- Lokal mieszkalny nr 9

kozmiK P R O J E K T	INWESTOR:	DATA: 20.03.2024R.
	ZBM II TBS SP. Z O.O. UL. WARSZAWSKA 35B 44-100 GLIWICE	
TEMAT OPRACOWANIA:		
INSTALOWANIE INSTALACJI GAZOWEJ W LOKALACH MIESZKALNYCH GMINNYCH NR 1, 2, 6, 8 W BUDYNKU MIESZKALNYM WIELORODZINNYM PRZY UL. LIPOWEJ 53 W GLIWICACH		
OBIEKT:		
BUDYNEK MIESZKALNY WIELORODZINNY PRZY UL. LIPOWEJ 53 W GLIWICACH		
TEMAT RYSUNKU:	SKALA:	FAZA:
RZUT FRAGMENTU II PIĘTRA. LOKAL M8. STAN PROJ.	1:50	PT
	BRANŻA:	NR RYSUNKU:
	SANITARNA	PT-09
PROJEKTOWAŁ:	NR UPRAWNIENI:	PODPIS:
mgr inż. Bartłomiej Mikołajczyk	SLK/7049/PBS/17	
OPRACOWAŁ:	NR UPRAWNIENI:	PODPIS:
mgr inż. Bartłomiej Mikołajczyk	SLK/7049/PBS/17	