


RYS. PT-07. RZUT FRAGMENTU I PIĘTRA. LOKAL M2. STAN PROJ.

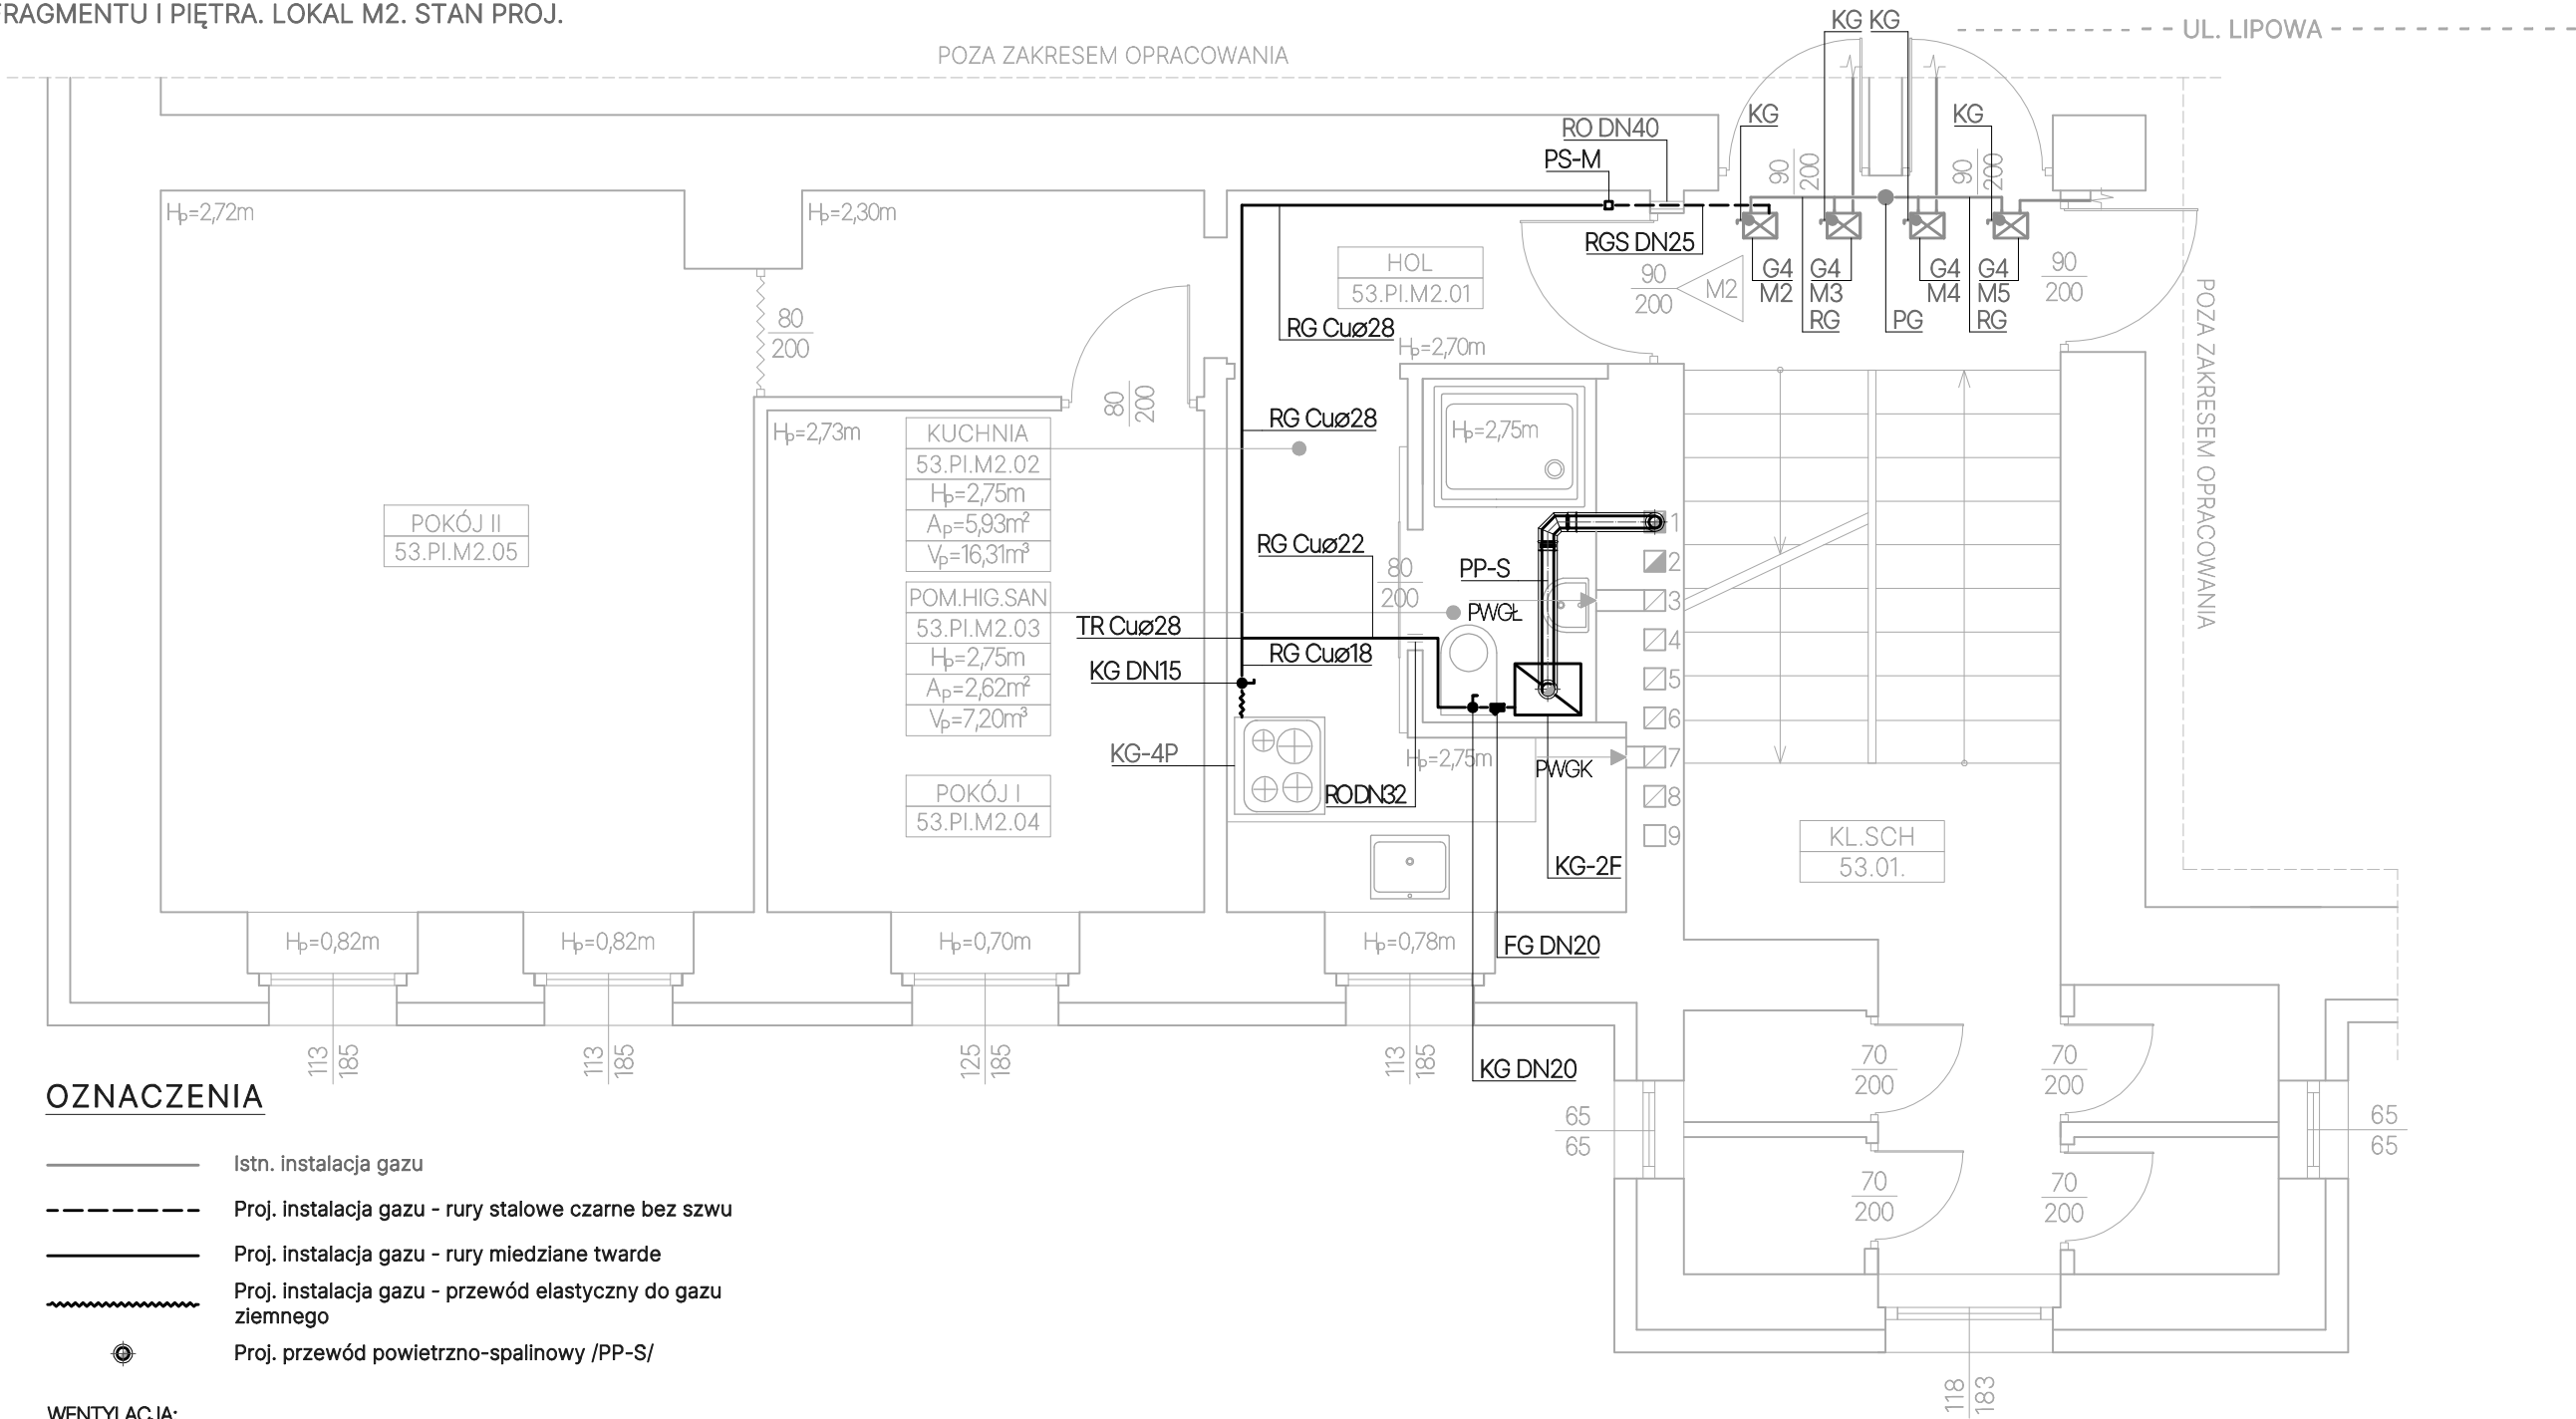

OZNACZENIA

- Istn. instalacja gazu
- Proj. instalacja gazu - rury stalowe czarne bez szwu
- Proj. instalacja gazu - rury miedziane twarde
- Proj. instalacja gazu - przewód elastyczny do gazu ziemnego
- Proj. przewód powietrzno-spalinowy /PP-S/

WENTYLACJA:	
PWGK	Proj. wentylacja grawitacyjna kuchni
PWGŁ	Proj. wentylacja grawitacyjna łazienki
ELEMENTY GAZOWE:	
PG	Istn. pion gazu
RG	Istn. rura stalowa do gazu
KG	Istn. kurek gazowy
G4	Istn. gazomierz miechowy G4
KG-4P	Istn. kuchenka gazowa 4-palnikowa
RGS DN25	Proj. rura stalowa do gazu DN25
RG Cuø28	Proj. rura gazowa miedziana do gazu ø28
RG Cuø22	Proj. rura gazowa miedziana do gazu ø22
RG Cuø18	Proj. rura gazowa miedziana do gazu ø18
TR Cuø28	Proj. trójnik miedziany do gazu ø28
KG DN20	Proj. kurek (zawór) gazowy DN20
KG DN15	Proj. kurek (zawór) gazowy DN15
FG DN20	Proj. filtr do gazu DN20
PS-M	Proj. przejście stal-miedź
KG-2F	Proj. kocioł gazowy dwufunkcyjny
RO DN40	Proj. rura osłonowa stalowa DN40
RO DN32	Proj. rura osłonowa stalowa DN32
INNE:	
M2	Lokal mieszkalny nr 2
M3	Lokal mieszkalny nr 3
M4	Lokal mieszkalny nr 4
M5	Lokal mieszkalny nr 5

kozmi P R O J E K T		INWESTOR:	DATA: 20.03.2024R.
		ZBM II TBS SP. Z O.O. UL. WARSZAWSKA 35B 44-100 GLIWICE	
TEMAT OPRACOWANIA:			
INSTALOWANIE INSTALACJI GAZOWEJ W LOKALACH MIESZKALNYCH GMINNYCH NR 1, 2, 6, 8 W BUDYNKU MIESZKALNYM WIELORODZINNYM PRZY UL. LIPOWEJ 53 W GLIWICACH			
OBIEKT:			
BUDYNEK MIESZKALNY WIELORODZINNY PRZY UL. LIPOWEJ 53 W GLIWICACH			
TEMAT RYSUNKU:		SKALA:	FAZA:
RZUT FRAGMENTU I PIETRA. LOKAL M2. STAN PROJ.		1:50	PT
		BRANŻA:	NR RYSUNKU:
		SANITARNA	PT-07
PROJEKTOWAŁ:		NR UPRAWNIENIE:	PODPIS:
mgr inż. Bartłomiej Mikołajczyk		SLK/7049/PBS/17	
OPRACOWAŁ:		NR UPRAWNIENIE:	PODPIS:
mgr inż. Bartłomiej Mikołajczyk		SLK/7049/PBS/17	