


RYS. PT-04. RZUT FRAGMENTU II PIĘTRA. LOKAL M6. STAN ISTN./DEMONTAŻE

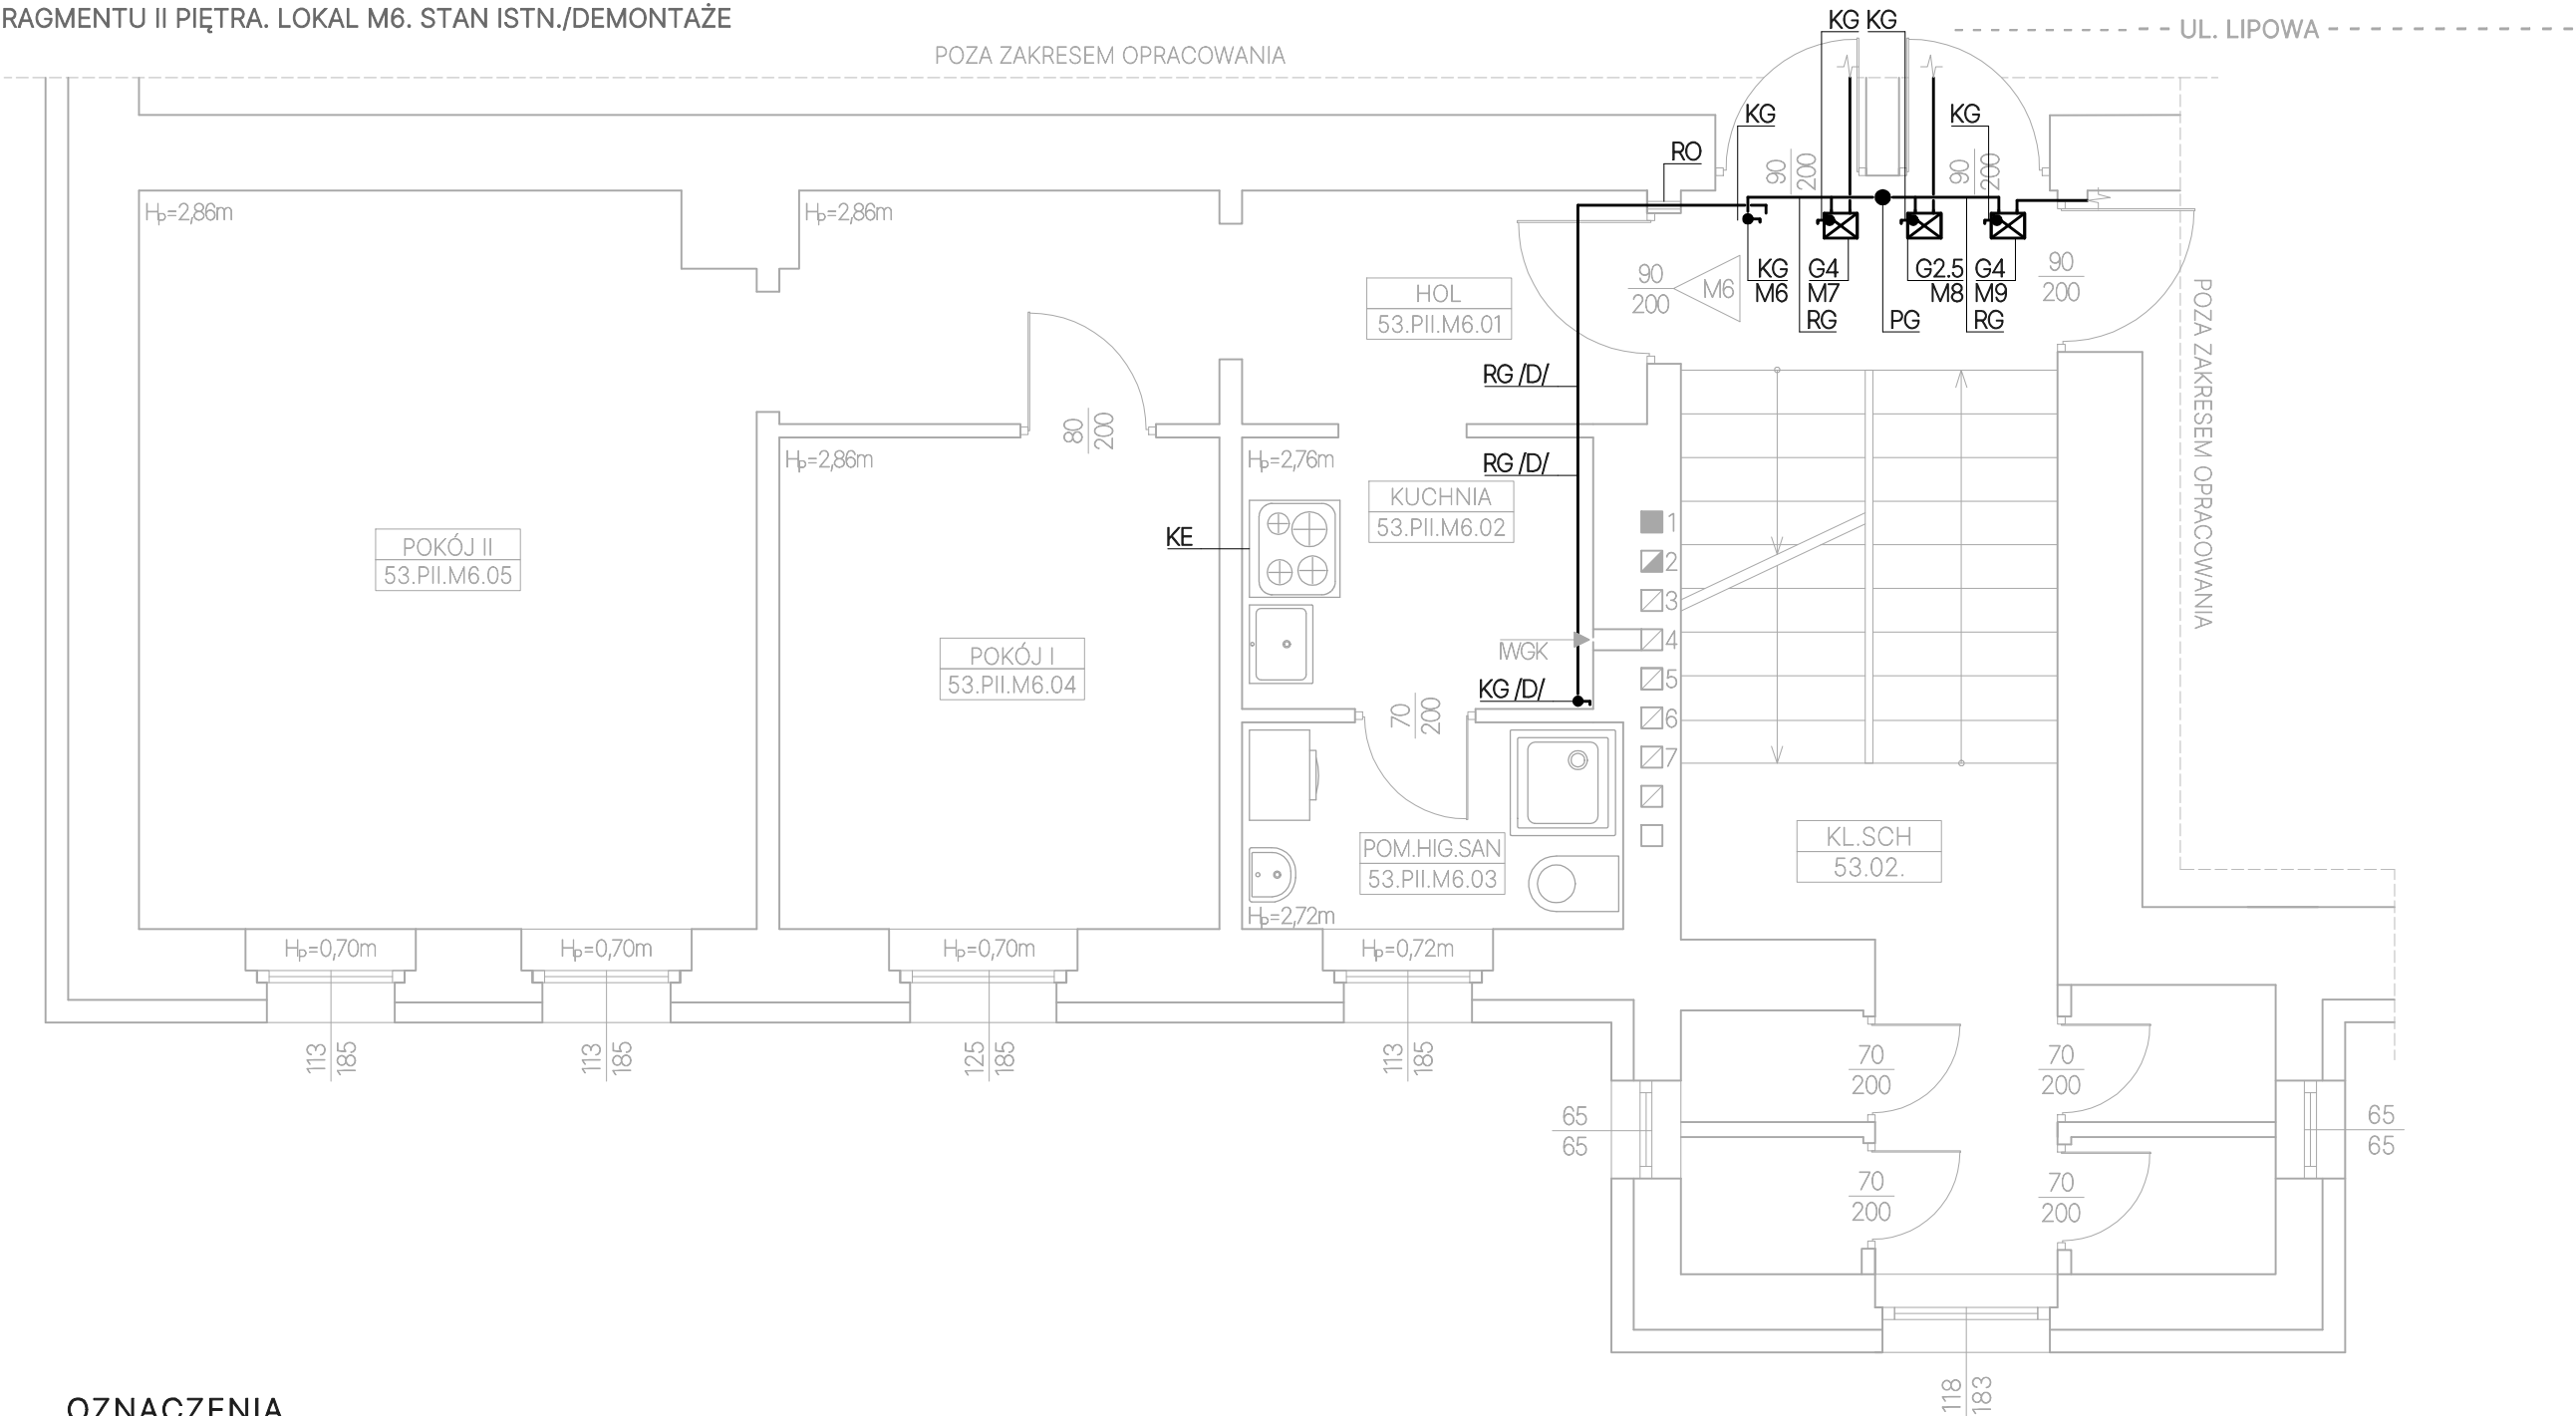

OZNACZENIA

Istn. instalacja gazu

WENTYLACJA:

IWGK Istn. wentylacja grawitacyjna kuchni

ELEMENTY GAZOWE:

PG Istn. pion gazu
RG Istn. rura stalowa do gazu
KG Istn. kurek gazowy
G2.5 Istn. gazomierz miechowy G2.5 R130
G4 Istn. gazomierz miechowy G4
KG-4P Istn. kuchenka gazowa 4-palnikowa
RO Istn. rura ochronna

INNE:

D Demontaż
KE Istn. kuchenka elektryczna
M6 Lokal mieszkalny nr 6
M7 Lokal mieszkalny nr 7
M8 Lokal mieszkalny nr 8
M9 Lokal mieszkalny nr 9

<div>kozmi P R O J E K T</div>		INWESTOR:	DATA: 20.03.2024R.
		ZBM II TBS SP. Z O.O. UL. WARSZAWSKA 35B 44-100 GLIWICE	
TEMAT OPRACOWANIA:			
INSTALOWANIE INSTALACJI GAZOWEJ W LOKALACH MIESZKALNYCH GMINNYCH NR 1, 2, 6, 8 W BUDYNKU MIESZKALNYM WIELORODZINNYM PRZY UL. LIPOWEJ 53 W GLIWICACH			
OBIEKT:			
BUDYNEK MIESZKALNY WIELORODZINNY PRZY UL. LIPOWEJ 53 W GLIWICACH			
TEMAT RYSUNKU:	SKALA:	FAZA:	
RZUT FRAGMENTU II PIETRA. LOKAL M6. STAN ISTN./ DEMONTAŻE	1:50	PT	
	BRANŻA:	NR RYSUNKU:	
	SANITARNA	PT-04	
PROJEKTOWAŁ:	NR UPRAWNIENIE:	PODPIS:	
mgr inż. Bartłomiej Mikołajczyk	SLK/7049/PBS/17		
OPRACOWAŁ:	NR UPRAWNIENIE:	PODPIS:	
mgr inż. Bartłomiej Mikołajczyk	SLK/7049/PBS/17		