



WYLOT ROWU KRYTEGO DO RZEKI "WISZNIA"

WIDOK Z GÓRY

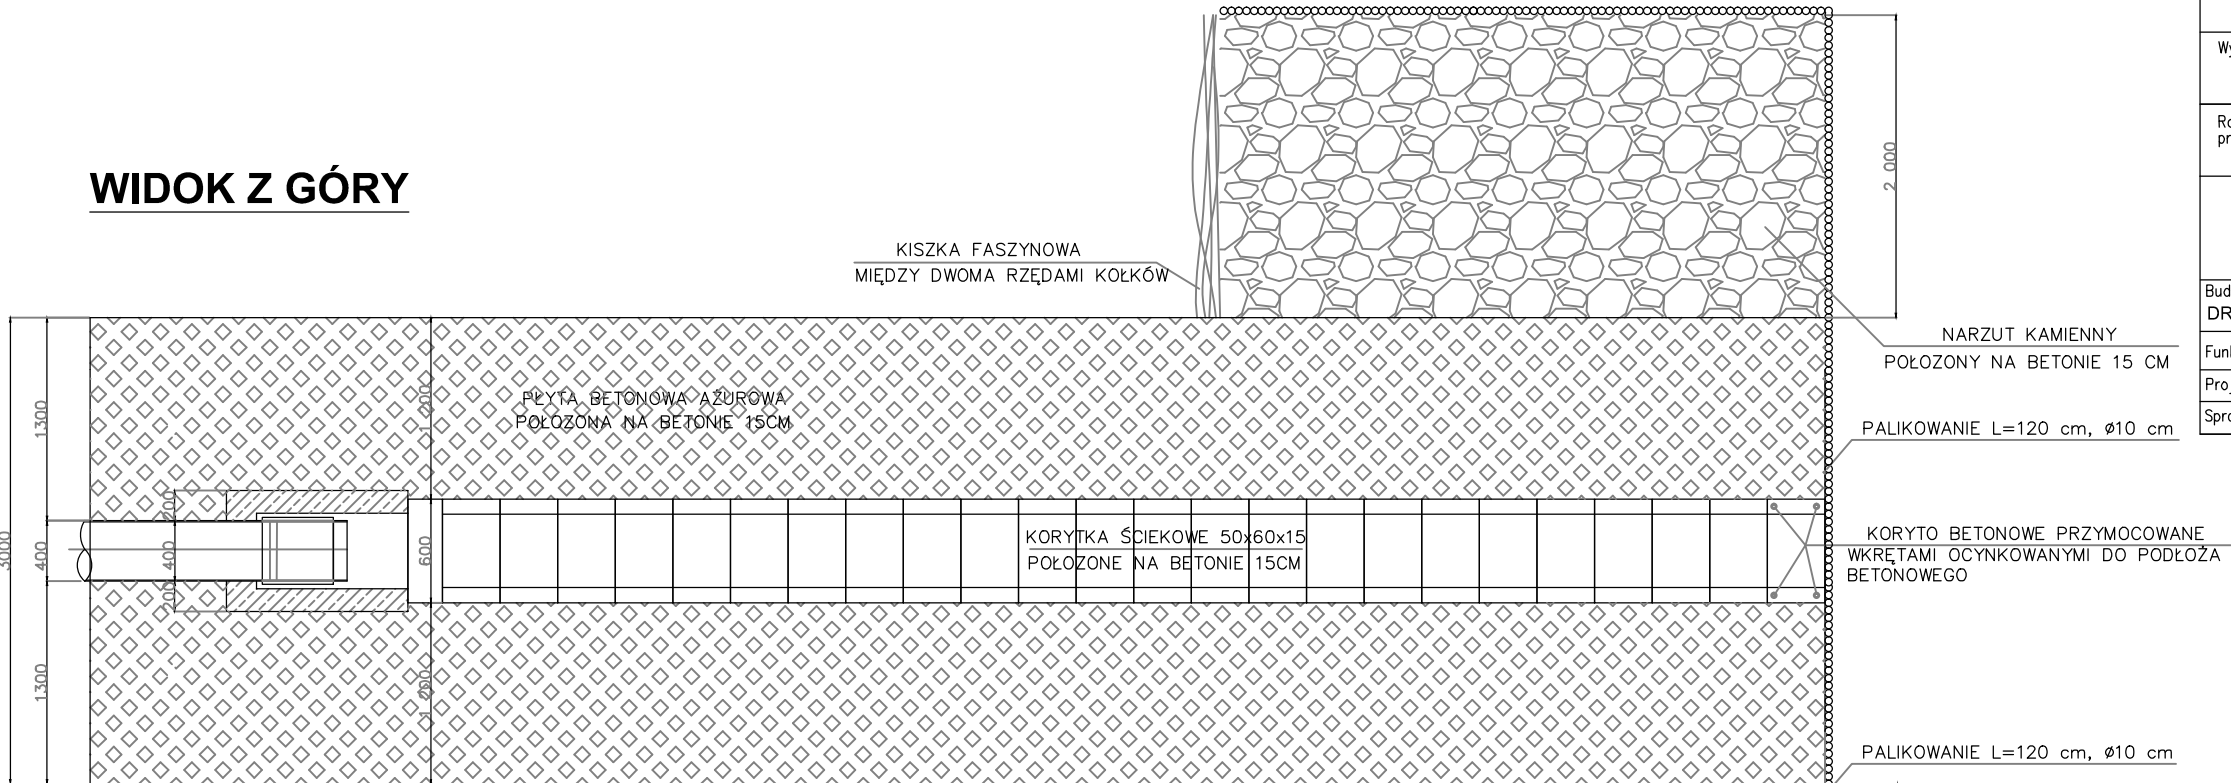

PRZEKRÓJ POPRZECZNY

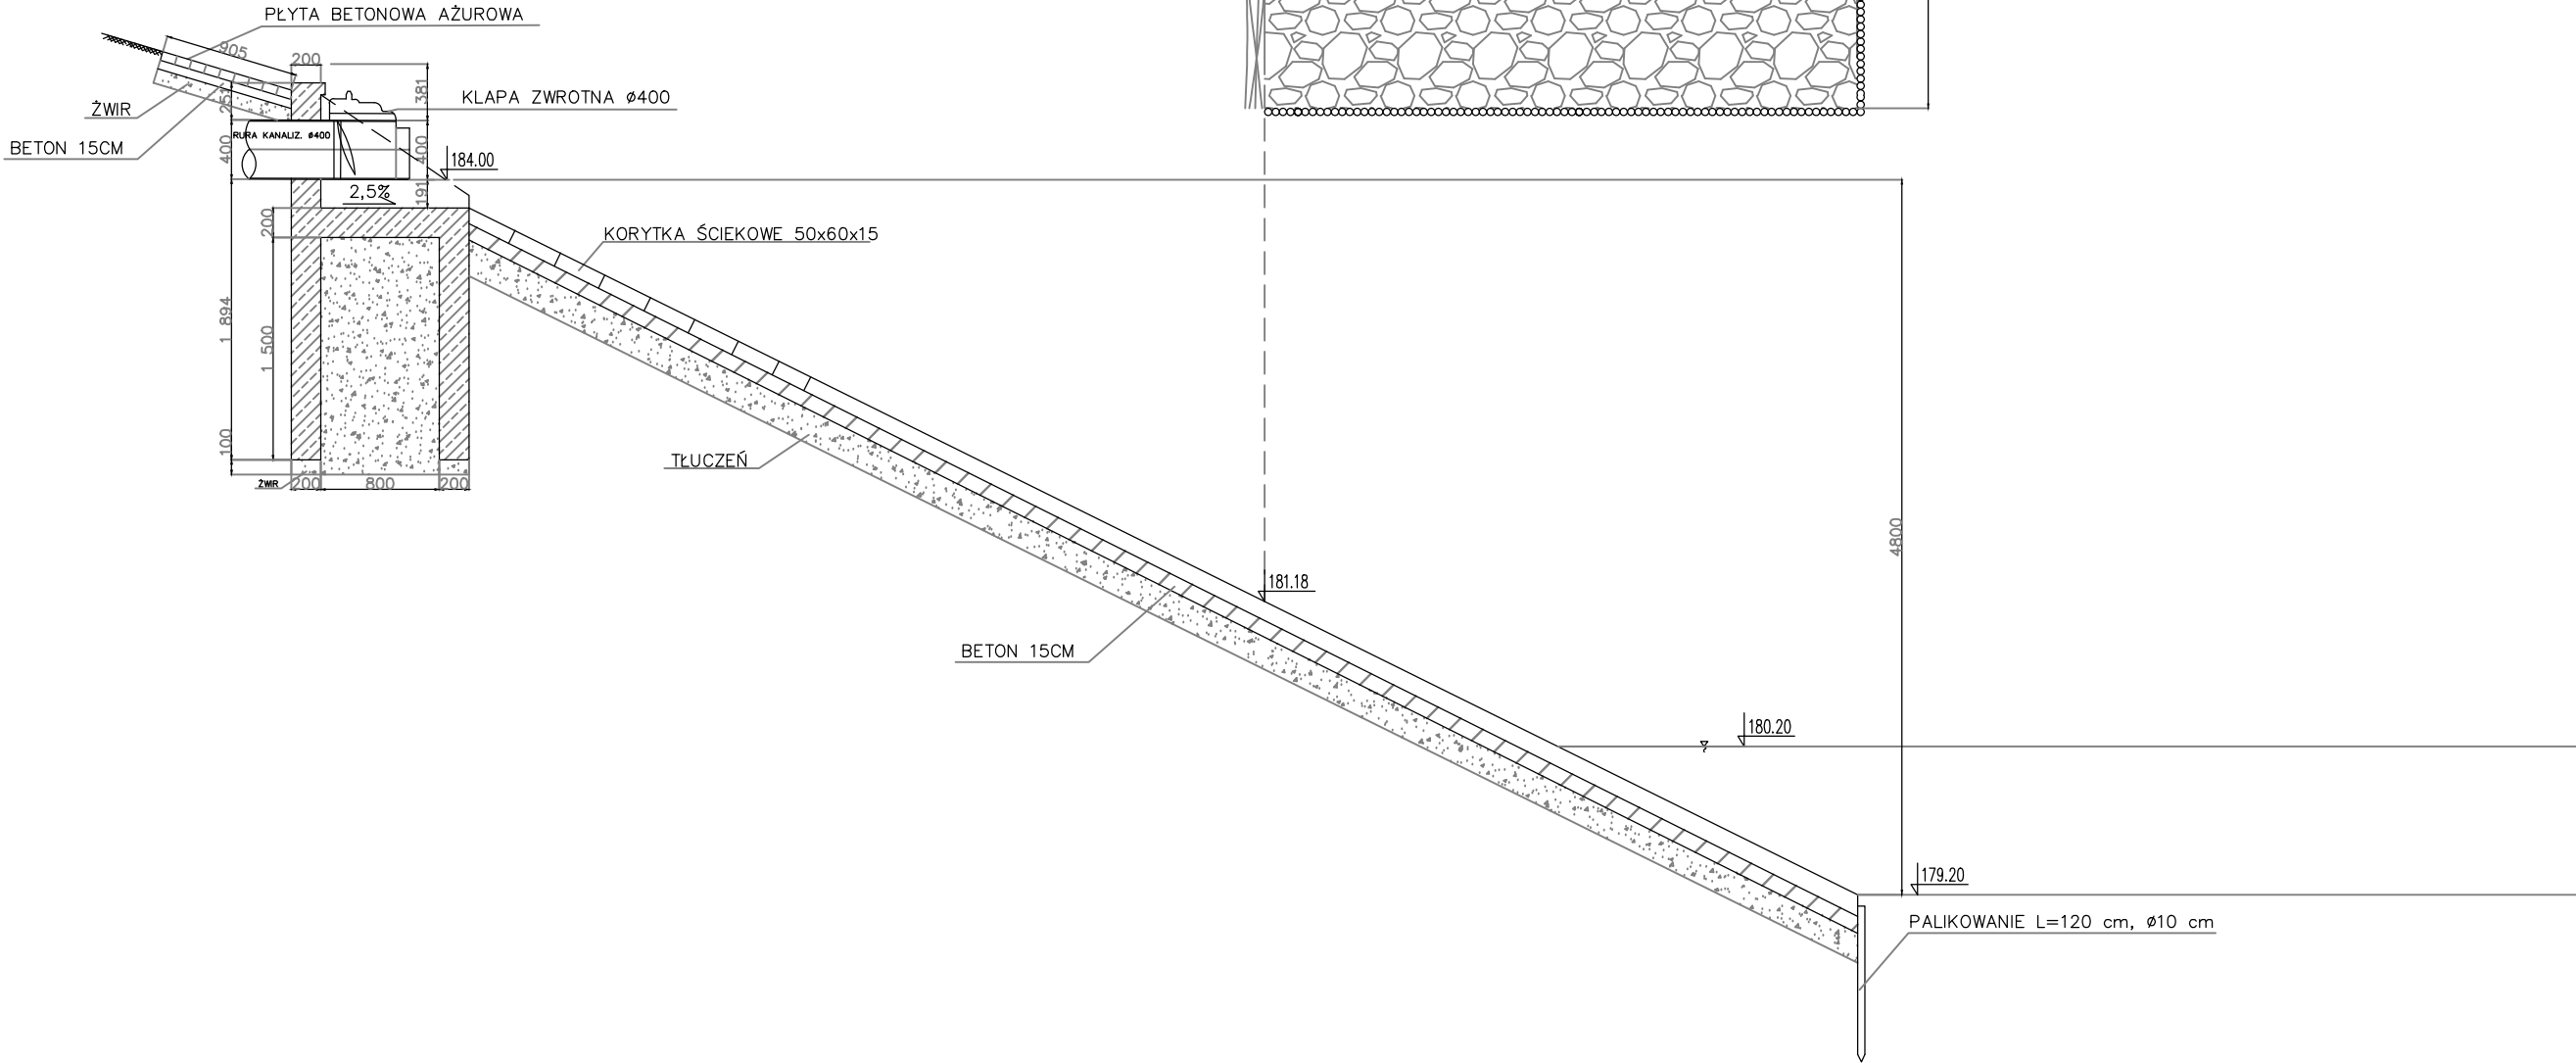

Inwestor:	ZARZĄD DRÓG POWIATOWYCH 37-500 JAROSŁAW, ul. Jana Pawła II 17		
Wykonawca:	PRZEDSIĘBIORSTWO USŁUG GEODEZYJNO-PROJEKTOWYCH GEOMIAR SP Z O. O. 37- 500 JAROSŁAW, ul. 3-go Maja 85		
Rodzaj projektu:	PROJEKT WYKONAWCZY	Umowa Nr:	Data:
	Obiekt: PRZEBUDOWA DROGI POWIATOWEJ Nr. 1818R RADYMNO-CHAŁUPKI MEDYCKIE w km 5+284.52 do km 5+799.36 (m. Nienowice) - BUDOWA CHODNIKA		
Budowla: DROGA	Tytuł rysunku: PRZESZKROJE NORMALNE	Nr rysunku: 3.2	Skala: 1:50
Funkcja:	Tytuł, Imię i Nazwisko	Specjalność	Nr Uprawnień
Projektant:	mgr inż. Tomasz Swynczak	DROGI	PDK/0091/POOD/07
Sprawdzający:	tech. Władysław Konieczny	DROGI	UAN/III/7342/98/93