
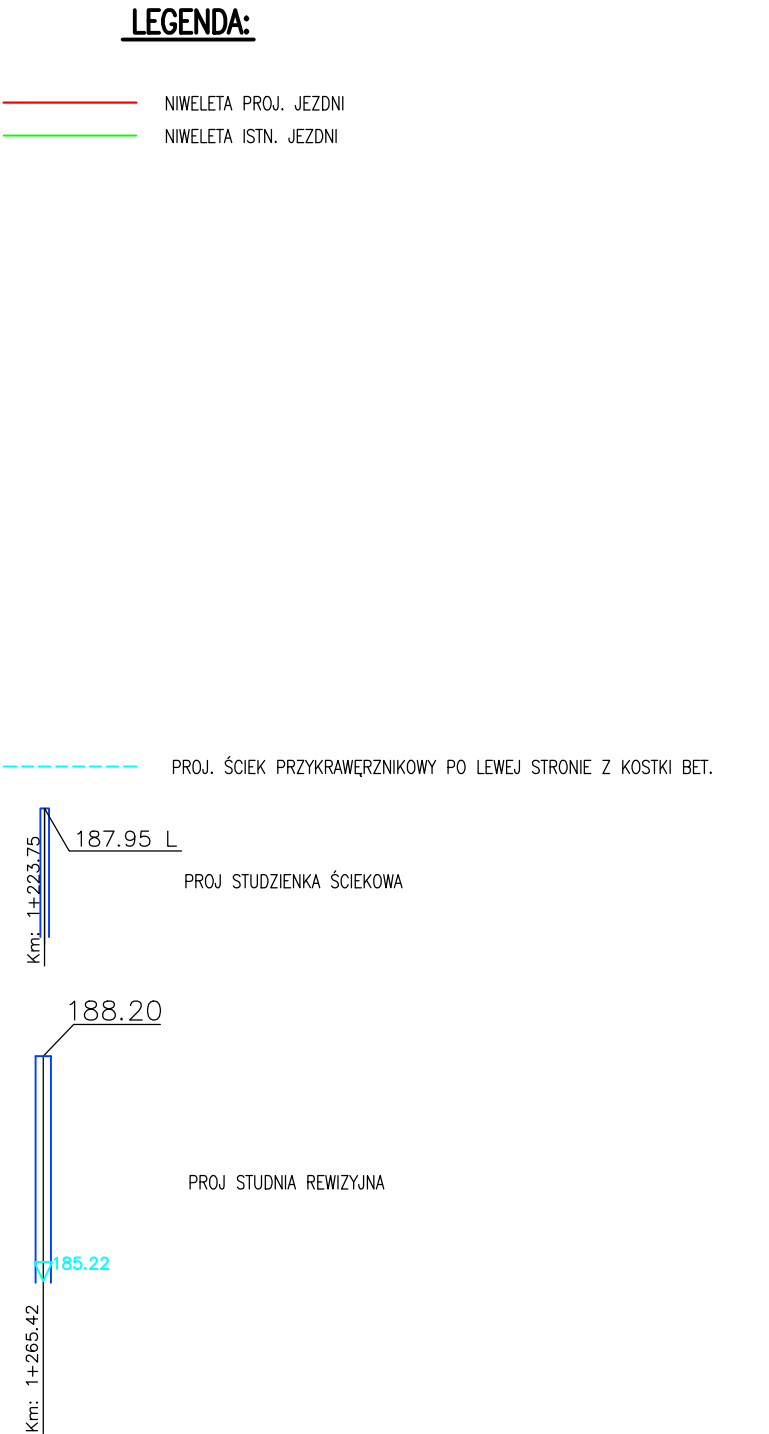


| |
|---------------------|
| NASYP |
| WYKOP |
| RZĘDNE PROJEKTOWANE |
| RZĘDNE ISTNIEJĄCE |
| ŁUKI PIONOWE |
| ŁUKI POZIOME |
| KILOMETRAŻ |

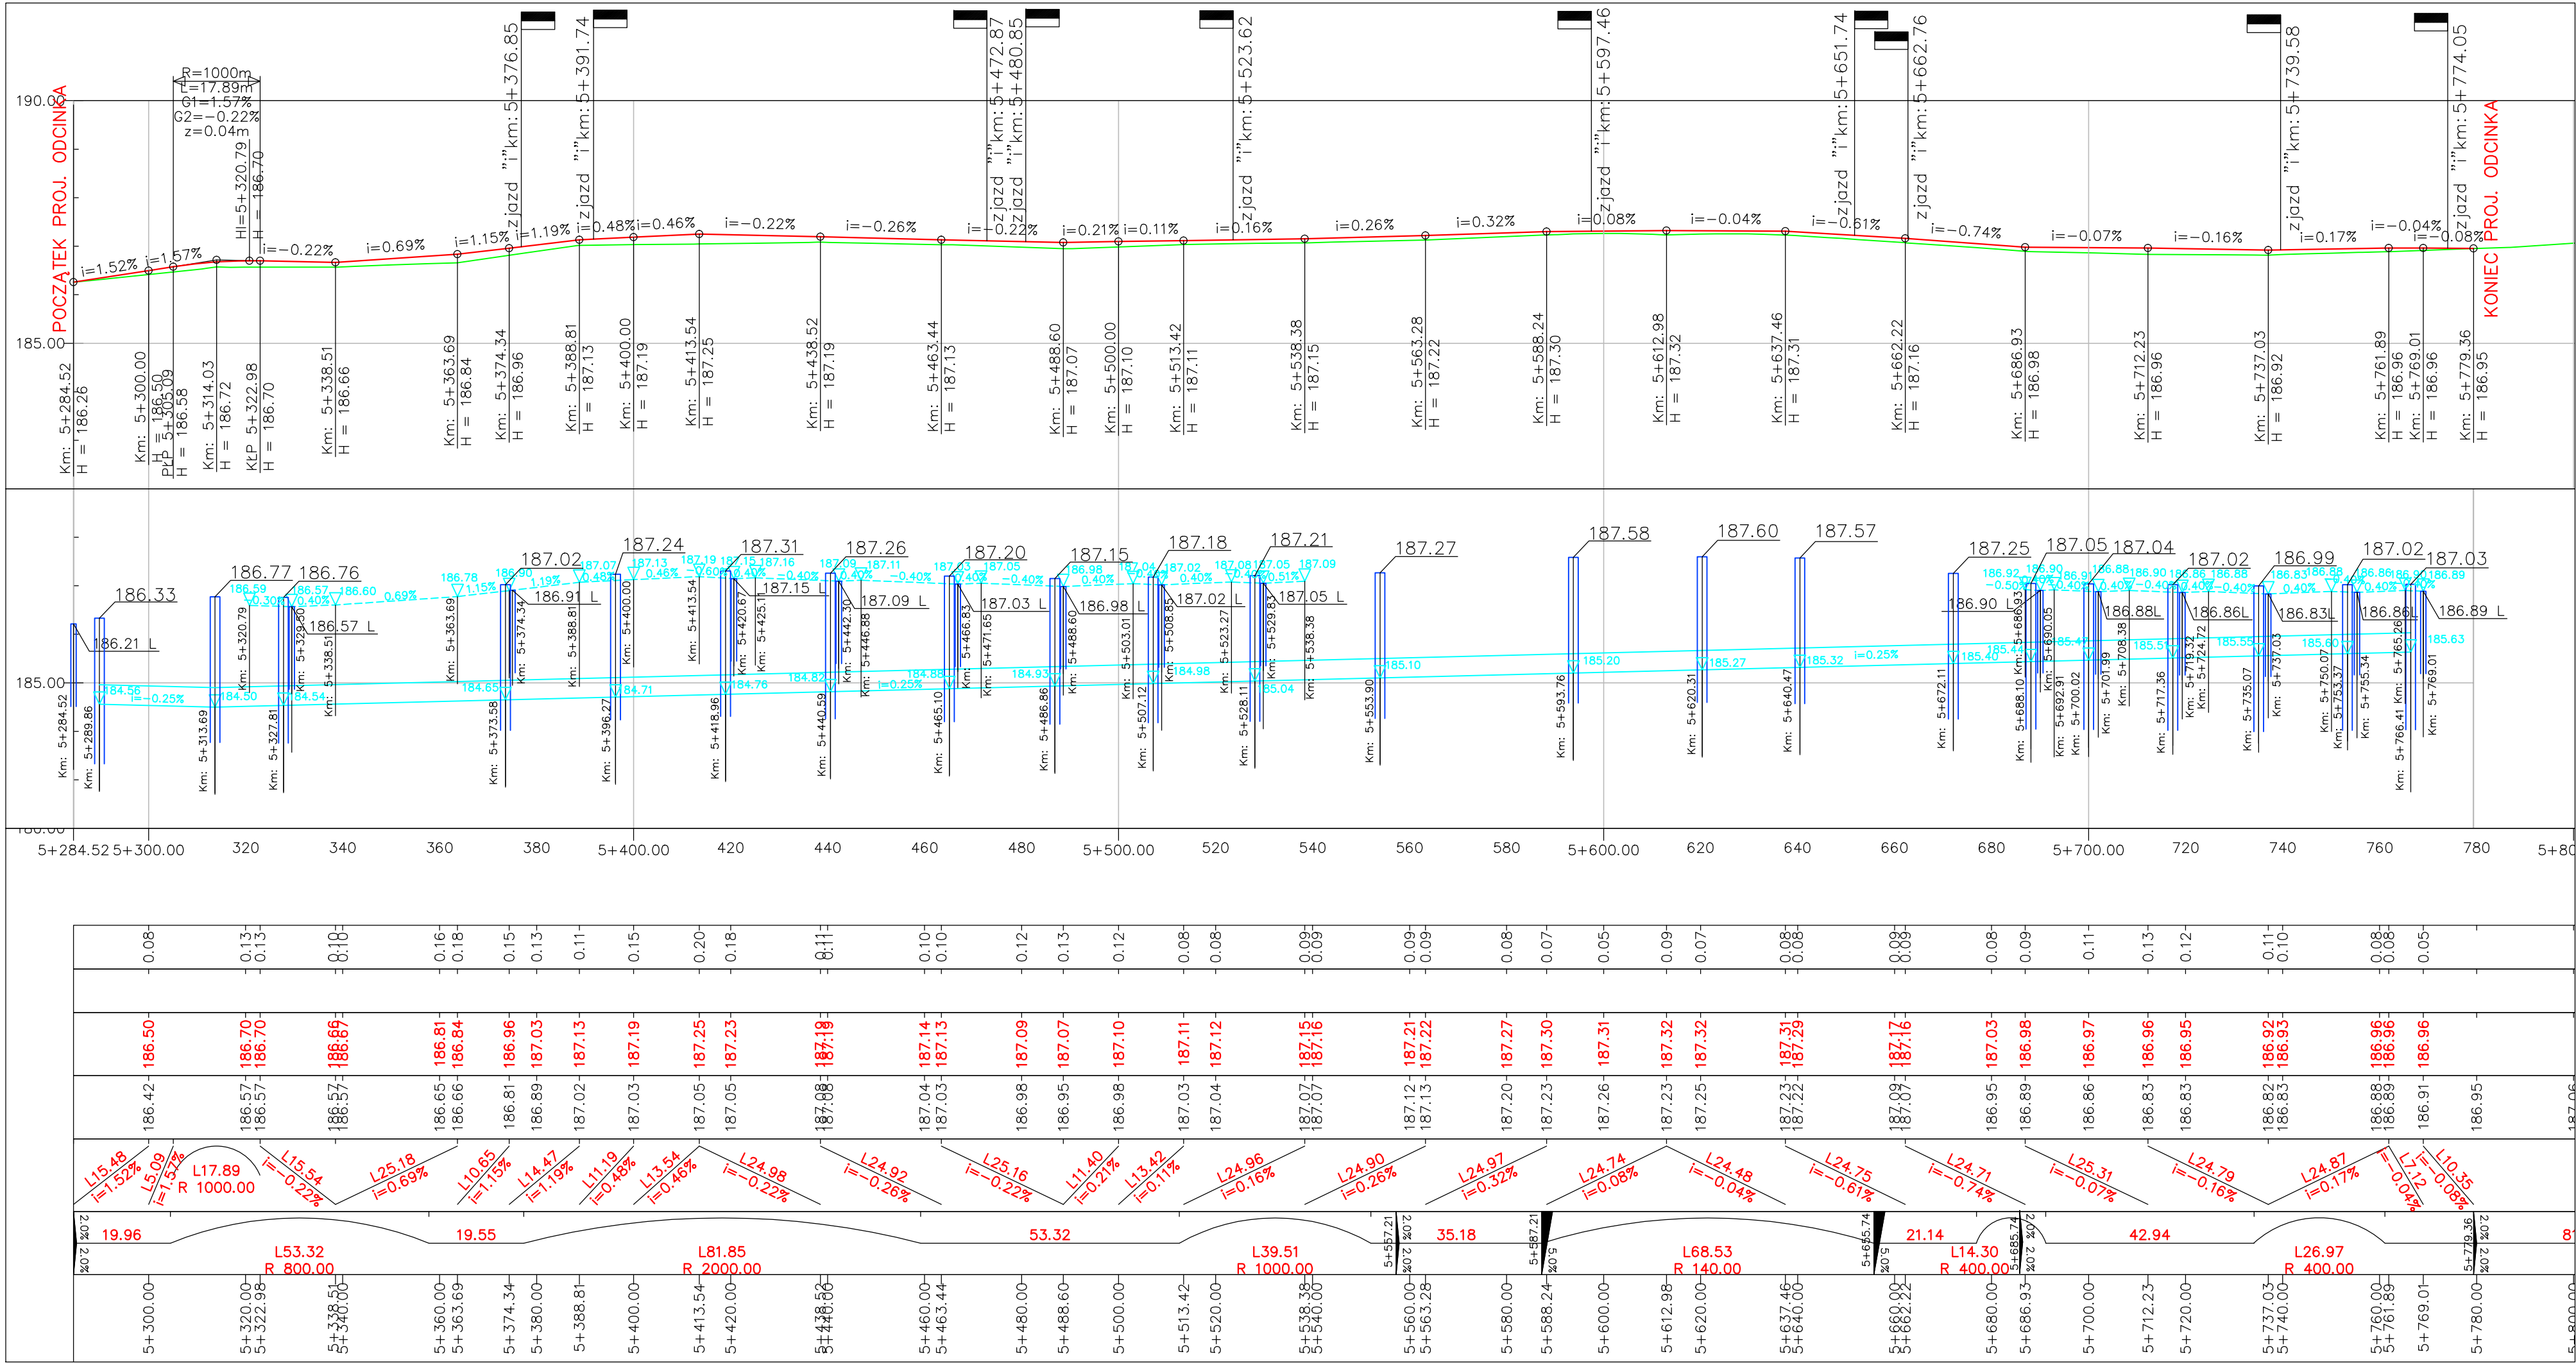

| | | | |
|------------------|---|---------------|--------------------|
| Investor: | ZARZĄD DRÓG POWIATOWYCH 37-500 JAROSŁAW, ul. Jana Pawła II 17 | | |
| Wykonawca: | PRZEDSIĘBIORSTWO USŁUG GEODEZYJNO-PROJEKTOWYCH GEOMIAR SP Z O.O. 37- 500 JAROSŁAW, ul. 3-go Maja 85 | | |
| Rodzaj projektu: | PROJEKT WYKONAWCZY | Umowa Nr: | Data: 08.2011 |
| Objekt: | PRZEBUDOWA DROGI POWIATOWEJ Nr. 1818R RADYMNO-CHAŁUPKI MEDYCKIE w km 5+284.52 do km 5+799.36 (m. Nienowice) - BUDOWA CHODNIKA | | |
| Budowla: DROGA | Tytuł rysunku: PROFIL PODŁUŻNY | Nr rysunku: 4 | Skala: 1:100/1000 |
| Funkcja: | Tytuł, Imię i Nazwisko | Specjalność | Nr Uprawnień |
| Projektant: | mgr inż. Tomasz Swynczak | DROGI | PDK/0091/POOD/07 |
| Sprawdzający: | tech. Władysław Konieczny | DROGI | UAN/III/7342/98/93 |