


WIDOK BARIERKI

STAN PROJEKTOWANY

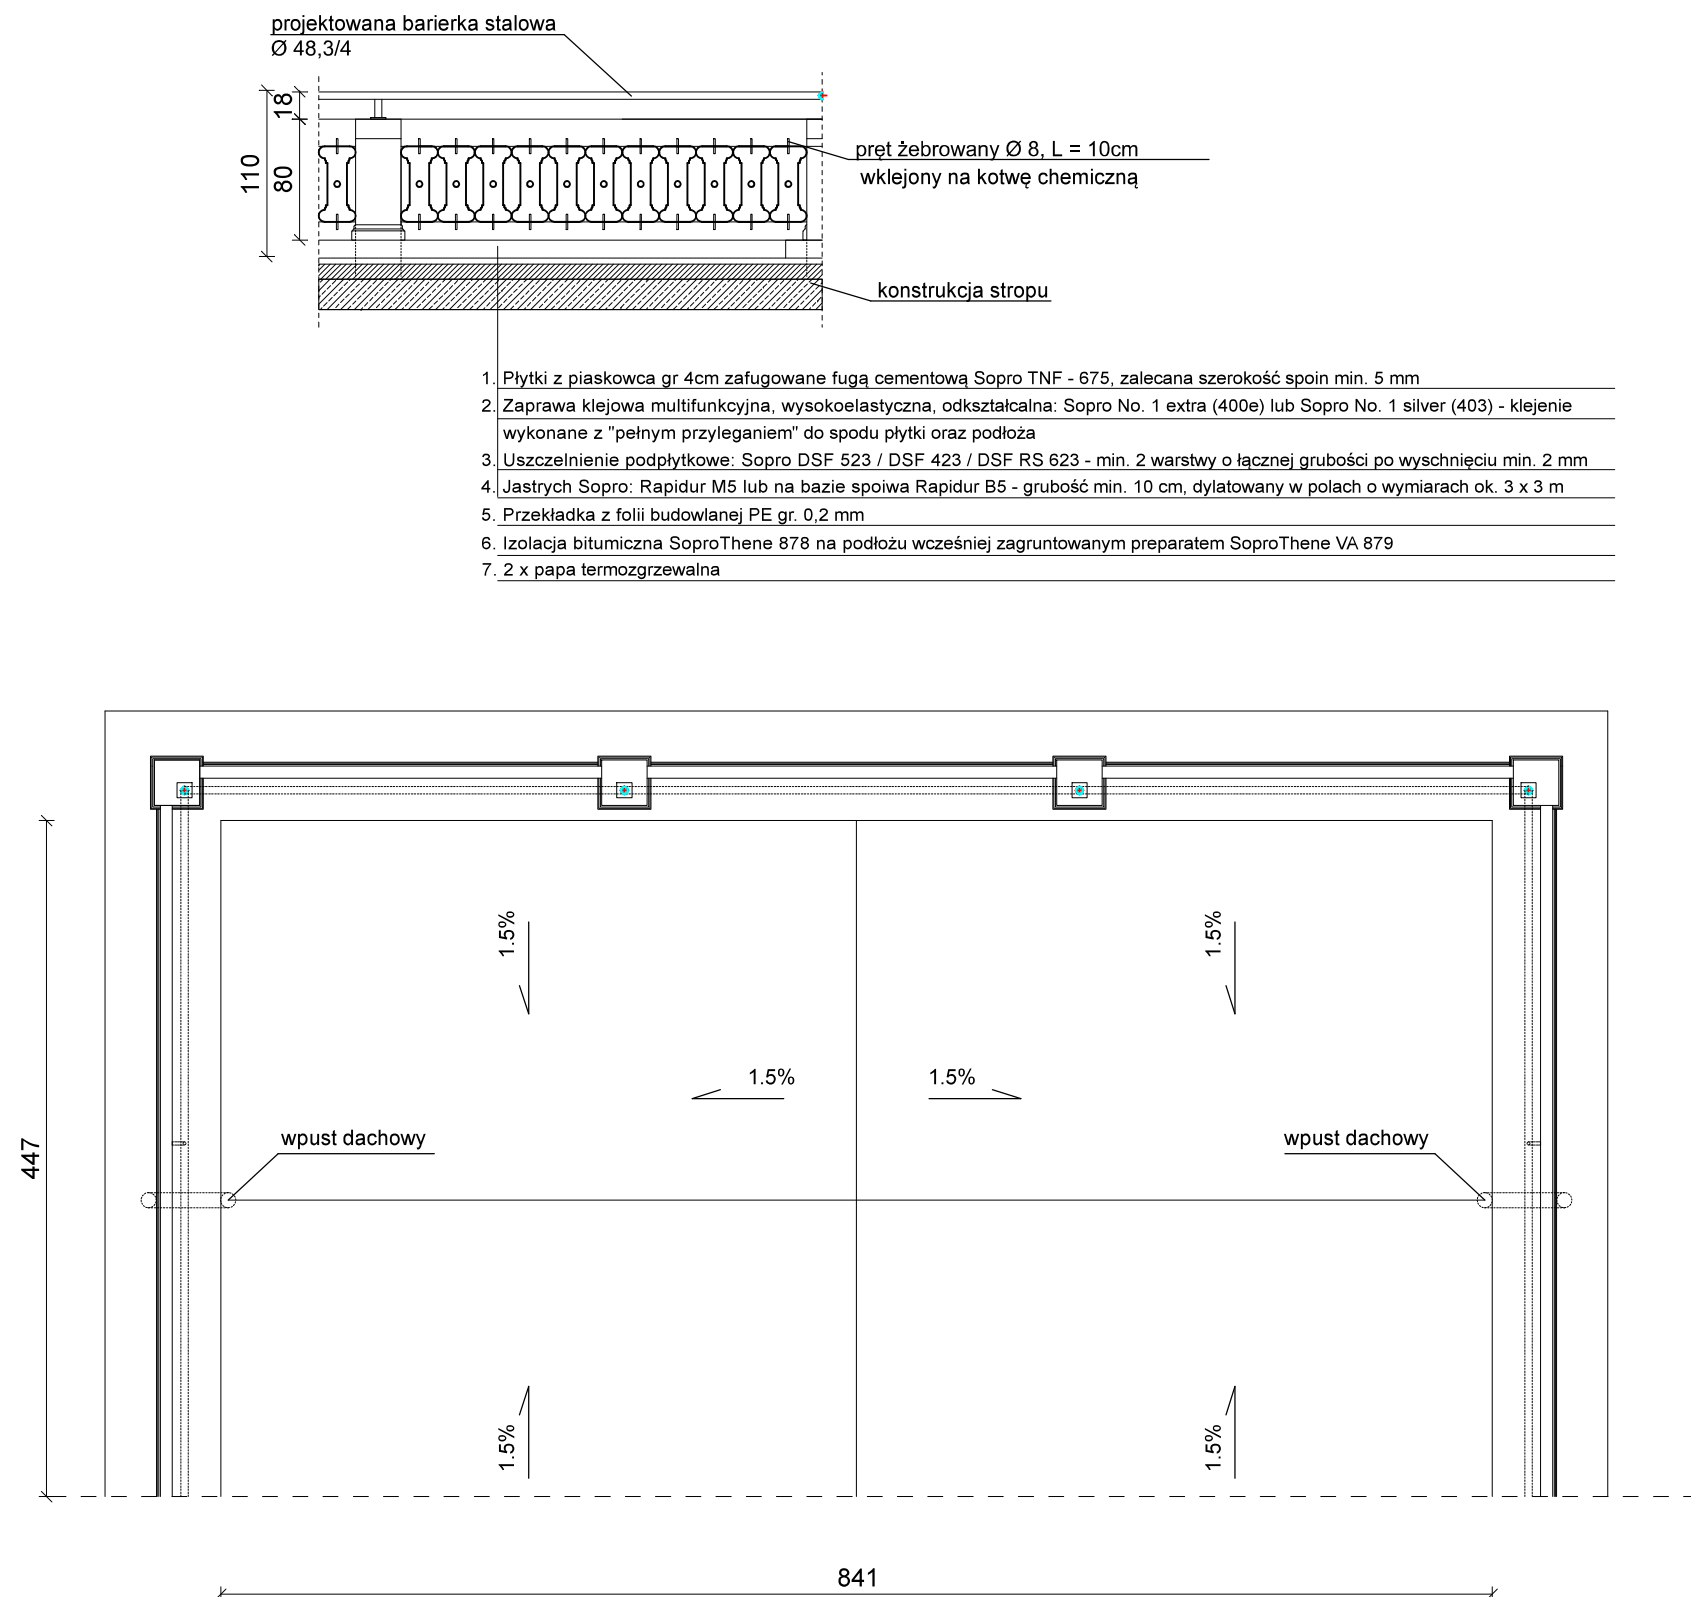

<div><div></div><div>BIURO PROJEKTOWO-USŁUGOWE mgr inż. Zbigniew Uszko ul. Kwiatowa 7, 58-379 Czarny Bór tel: 602750827</div></div>			
Stadium	projekt budowlany	Branża	architektura i konstrukcja
Obiekt	Kompleksowy remont tarasu budynku pałacowego. działka nr 177/3,, obręb nr 0002 Czarny Bór		
Inwestor	Dolnośląskie Centrum Leczenia Uzależnień w Czarnym Borze ul. Parkowa 8, 58-379 Czarny Bór		
Treść Opracowania	Rzut tarasu.		Data 03.11.2023r.
Projektował	mgr inż. Zbigniew Uszko specj. konstrukcyjno – budowlana, 32/DOS/04		Skala 1:50
Projektował	mgr inż. Zbigniew Jankiewicz, 195/Ww/72		Nr rys. 4/A
Sprawdził			