


- UWAGA:**
1. Wszystkie wymiary sprawdzić na budowie
 2. Wymiar drzwi i okien podany w świetle muru
 3. Projekt rozpatrywać wraz z innymi branżami
 4. Materiały i zastosowane technologie użyte do budowy muszą posiadać odpowiednie atesty i aprobaty dopuszczające do stosowania na terenie RP i UE.
 5. Wszelkie zmiany, odchyłki wymiarowe i odstępstwa od projektu wynikłe w trakcie budowy należy uzgodnić z jednostką projektową

- ZAKRES PRAC**
1. WYBURZENIE CZĘŚCI ŚCIAN DZIAŁOWYCH
 2. WYMIANA WARSTW POSADZKOWYCH
 3. DEMONTAŻ ISTNIEJĄCYCH OKŁADZYN ŚCIENNYCH
 4. DEMONTAŻ ISTNIEJĄCYCH SUFITÓW PODWIESZANYCH
 5. NAPRAWA TYNKÓW
 6. SZPACHLOWANIE I MALOWANIE ŚCIAN I SUFITÓW
 7. WYKONANIE NOWYCH OTWORÓW DRZWIOWYCH Z NADPROŻAMI
 8. WYMUROWANIE I OTYNKOWANIE NOWYCH ŚCIAN DZIAŁOWYCH
 9. DEMONTAŻ CZĘŚCI ISTNIEJĄCYCH INSTALACJI
 10. WYKONANIE NOWYCH INSTALACJI (WG PROJEKTÓW BRANŻOWYCH)
 11. OBUDOWA PIONÓW INSTALACYJNYCH W ZABUDOWIE G-K
 12. PRZEPUSY PRZEZ STROPY ZABEZPIECZONE Z OPERATEM PPO-Z
 13. OBUDOWA W OTULINIE AKUSTYCZNEJ INSTALACJI WENTYLACYJNEJ
 14. DEMONTAŻ ISTNIEJĄCEJ I MONTAŻ NOWEJ STOLARKI DRZWIOWEJ WRAZ Z OBROBKAMI I MALOWANIEM
 15. DEMONTAŻ ISTNIEJĄCEJ I MONTAŻ NOWEJ STOLARKI OKIENNEJ WRAZ Z OBROBKAMI I MALOWANIEM
 16. UKŁADANIE NOWYCH POSADZEK WG TABELEK NA RZUCIE

LEGENDA:

- MURY I SŁUPY ISTNIEJĄCE
- PROJ. ŚCIANY MUROWANE Z BLOCKÓW GAZOBETONOWYCH
- PROJ. ŚCIANY Z PŁYT GIPSOWO-KARTONOWYCH IMPREGNOWANYCH (GKI) NA STELAŻU STAŁYMI
- PROJ. ŚCIANKI DZIAŁOWE SANITARNE WODOODPORNE Z ATTESTEM HIGIENICZNYM (HPL)
- WYBURZANE ŚCIANY
- ZAMUROWANE OTWORY
- SUFIT PODWIESZANY RASTROWY 60x60cm
- ds DRZWI Z SAMODOMYKACZEM
- B BRAMKA ANTYPANICZNA NA SCHODACH DO PIWNICY
- SYMBOL STREFY POŻAROWEJ
- dsE130 SYMBOL DRZWI O KLASIE OPORNOŚCI OGNIOWEJ E30 Z SAMODOMYKACZEM
- dsE160 SYMBOL DRZWI O KLASIE OPORNOŚCI OGNIOWEJ E60 Z SAMODOMYKACZEM
- SYMBOL: HYDRANT 25 Z WĘŻEM PÓLSZTYWNYM WG PN-EN 671/1
- SYMBOL GAŚNICZY O MASIE SRODKA GAŚNICZEGO NIE MNIEJSZEJ NIŻ 2kg NA KAŻDE ROZPOCZĘTE 100m2 POWIERZCHNI LUB WG ILOŚCI kg PODANEJ NA SYMBOLU

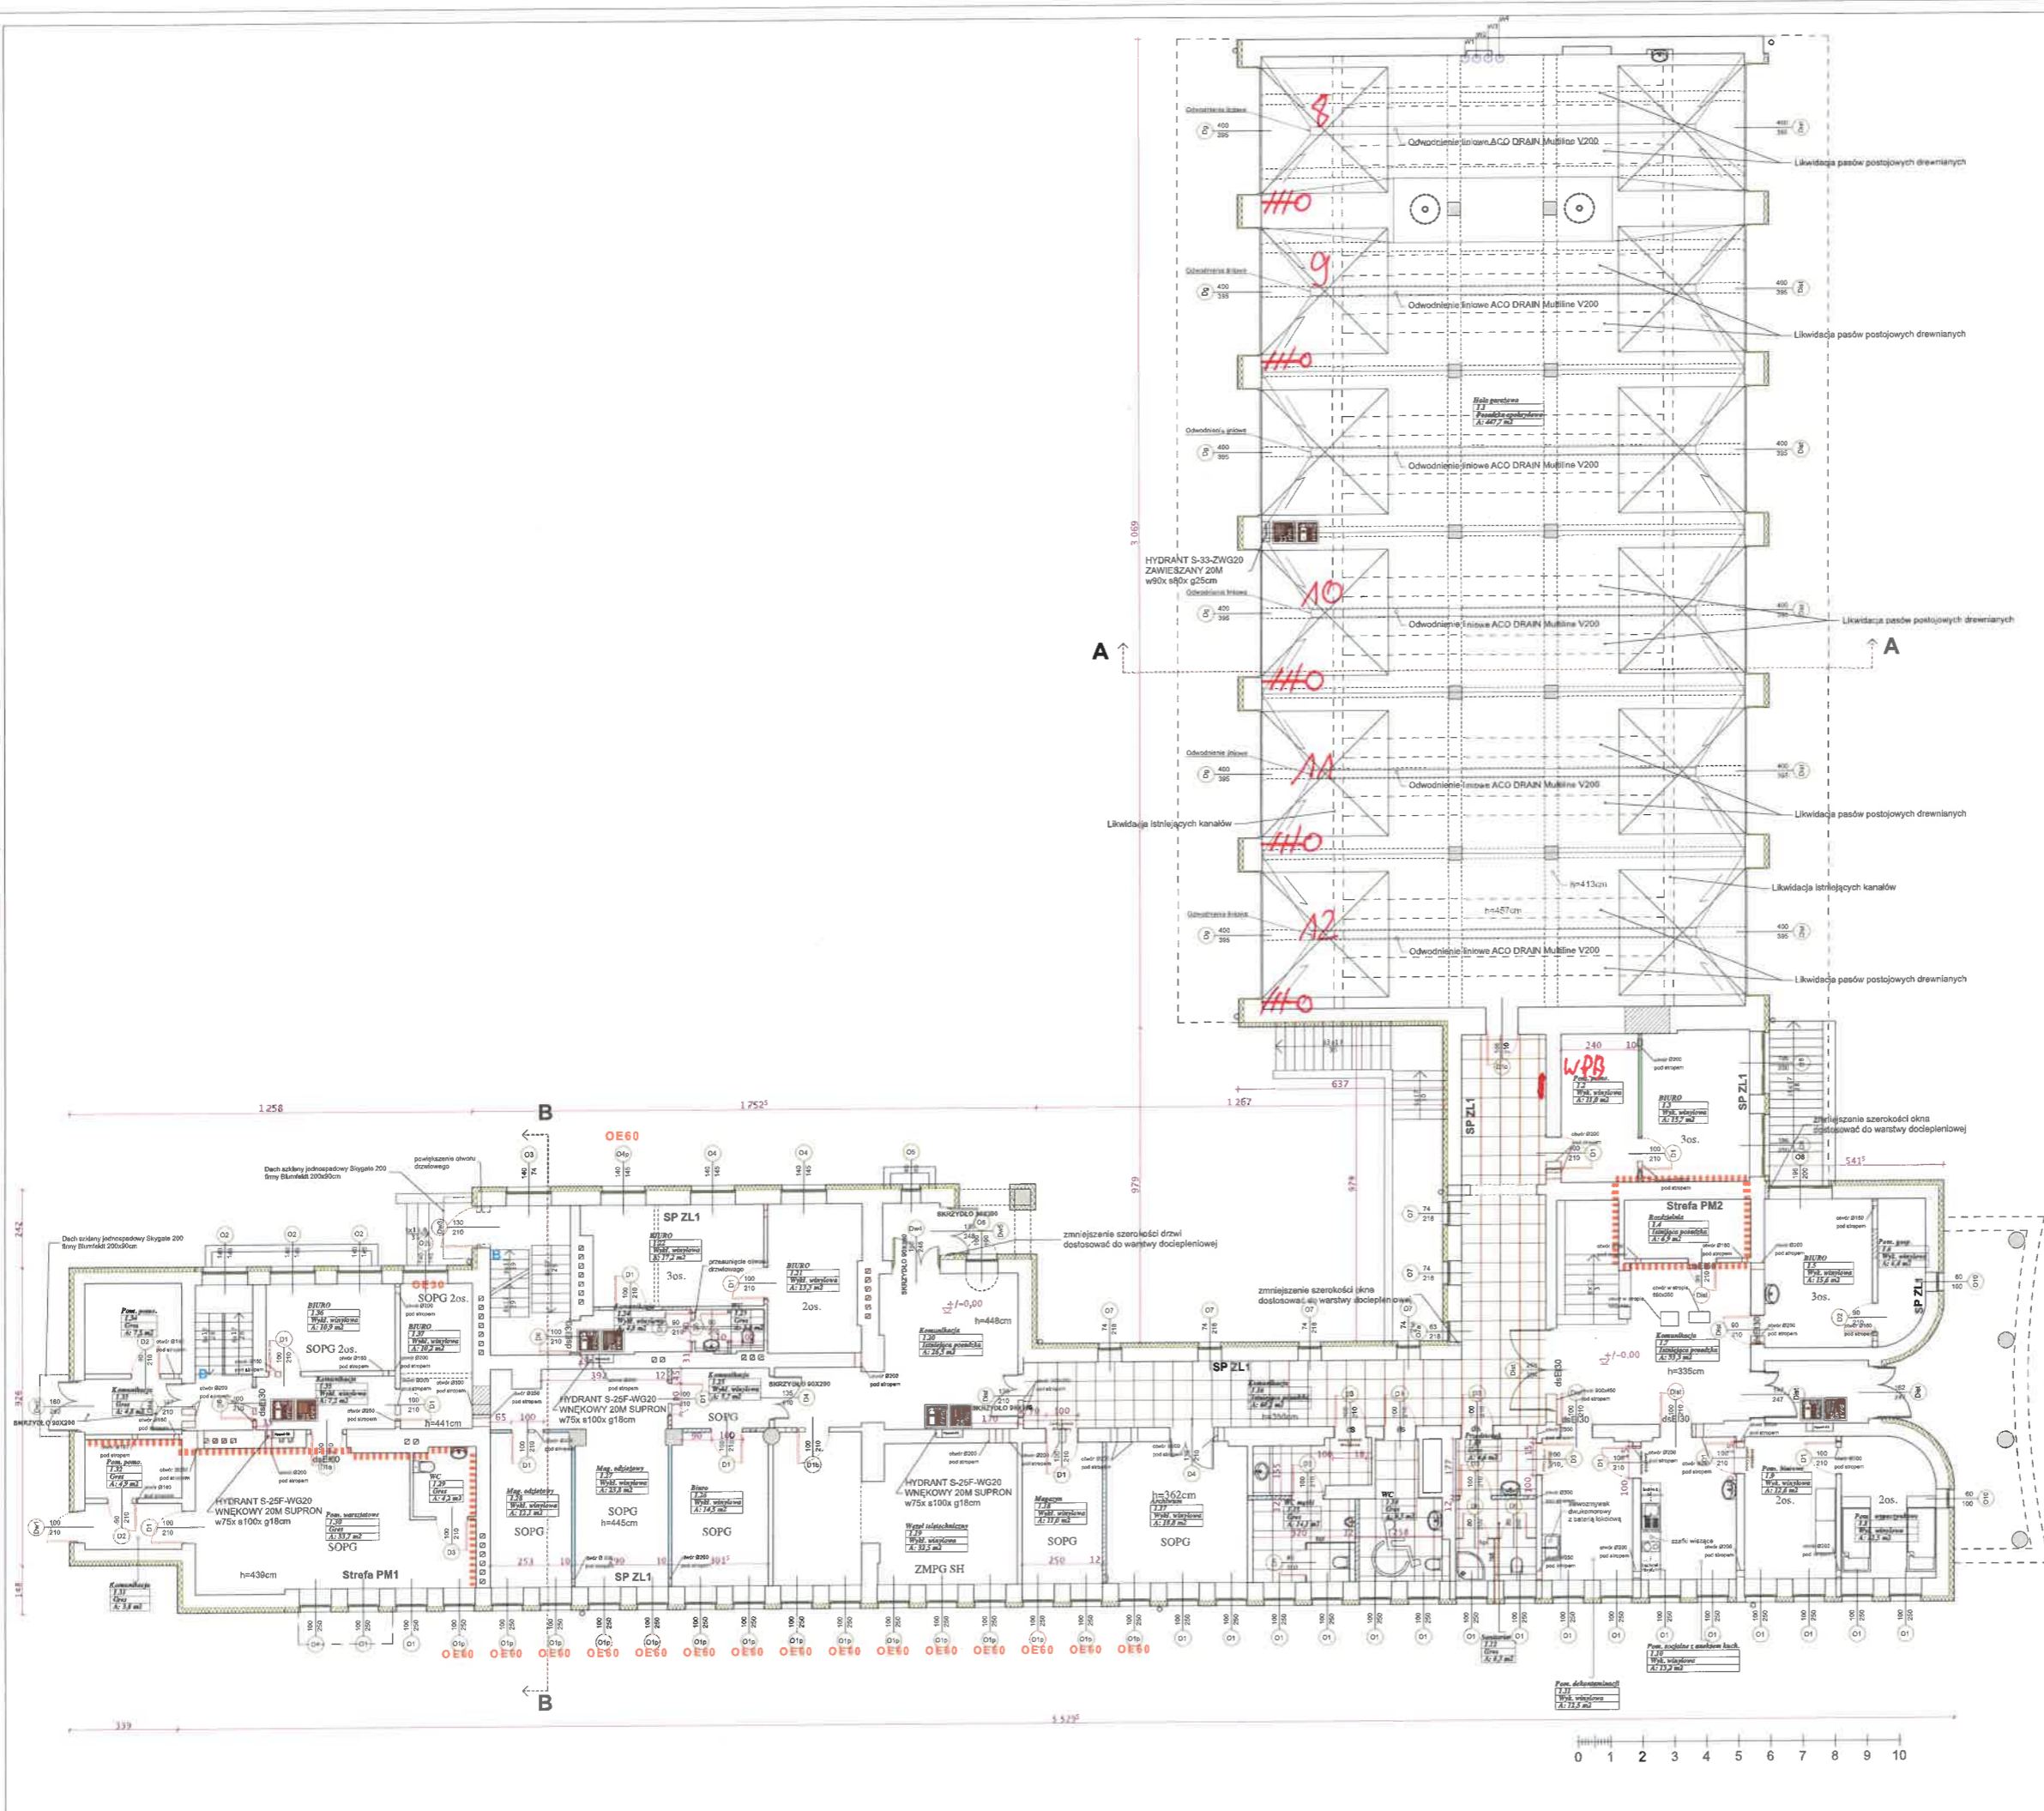

Projekt termomodernizacji budynku oraz przebudowy pomieszczeń budynku przy ul. Na Zaspie 57 w Gdańsku dz.nr 286/3

Zarząd Morskiego Portu Gdańsk SA
ul. Zamknięta 18, 80-846 Gdańsk

ArchStudio Robert Dębowski
81-553 Gdynia, ul. Bernardowska 3U/1; e-mail: archistudio.rd@gmail.com
tel. kom. 0606 104 555

mgr inż. Stanisław Konrcki
mgr inż. arch. Robert Dębowski
mgr inż. Henryk Banulski

Rzut Parteru

A-03

DATA	FAZA	BRANŻA	SKALA
KWIECIEŃ 2018	PROJEKT WYKONAWCZY	ARCHITEKTURA	1:100