


Przekrój nr 1:
km 0+658 - 1+396

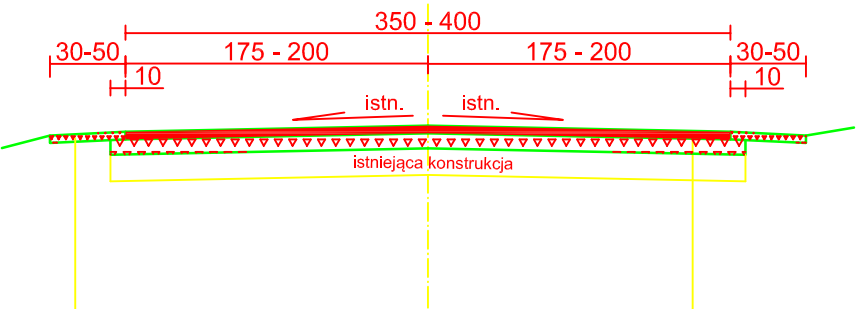

Pobocze - umocnione warstwą kruszywa łamanego wg PN-S-06102 stabilizowaną mechanicznie. Grubość warstwy po zagęszczeniu 5 cm

Warstwa ścieralna z betonu asfaltowego wg PN-S-96025 gr. 5 cm

Podbudowa górna z kruszywa łamanego /tłuczeń/ 0/63 stabilizowanego mechanicznie gr. 10 cm wg PN-S-06102

Uwaga:
spadki na łukach dostosować do istniejących.

PROJEKT TECHNICZNY					
Inwestor: GMINA GŁOGÓW MAŁOPOLSKI					
Zadanie: Przebudowa drogi gminnej Budy Głogowskie - Poręby Kupieńskie km 0+658 - 1+396 w miejscowości Budy Głogowskie					
Projektował:	Nr uprawnień:	Data:	Podpis:	Nazwa rysunku:	
mgr inż. Franciszek Cyganik	D-91/86	maj 2023		PRZEKROJE NORMALNE	
				Nr 3	Skala: 1: 50