


PRZEKRÓJ KONSTRUKCYJNY

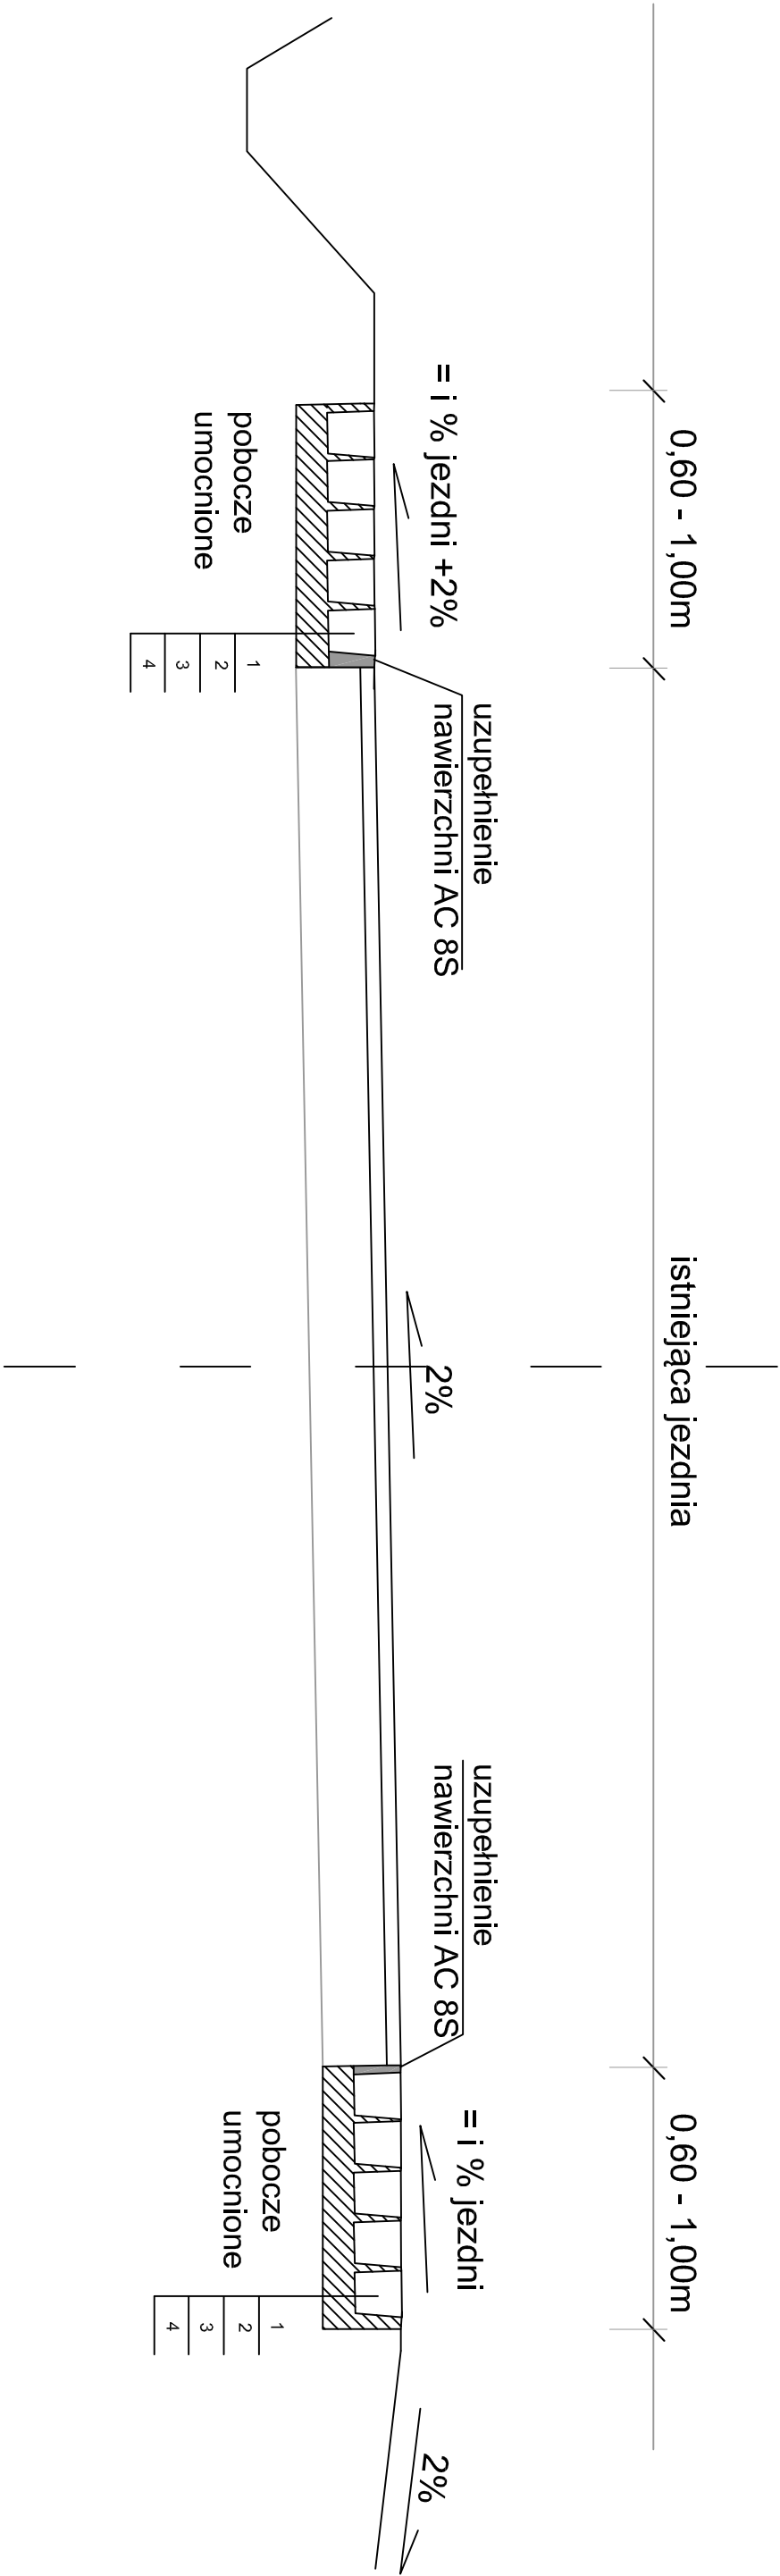

OPIS DO PRZEKROJU KONSTRUKCYJNEGO

1. KOSTKA GRANITOWA 16X18CM
2. PODSYPKA CEM. - PIASK 1:4
3. ŁAWA Z BETONU CEMENTOWEGO C12/15
4. PODŁOŻE GRUNTOWE

-gr. 18cm
- gr. 5cm
- gr. 12 cm

| | | | |
|---------------------------------------|--|------------|---------------|
| Nazwa i adres zamawiającego | POWIAT WAŁBRZYSKI z/s w Wałbrzychu Aleja wyzwolenia 20-24 , Wałbrzych | | |
| Nazwa zadania | Remont poboczy poprzez umocnienie kostką granitową na odcinkach dróg powiatowych Powiatu Wałbrzyskiego | | |
| Adres obiektu budowlanego | województwo: DOLNOŚLĄSKIE powiat: WAŁBRZYSKI | | |
| Nazwa i adres jednostki projektującej | ZBIGNIEW STANDER 58-330 Jedlina Zdrój , ul. Mickiewicza 3 | | |
| Opracował | Branża DROGI | Stadium PB | Data opracow. |
| | inż. ZBIGNIEW STANDER | 12.2021 | |
| Nazwa rysunku | PRZEKRÓJ KONSTRUKCYJNY | | Nr rys.1 |