



Przekrój III-III

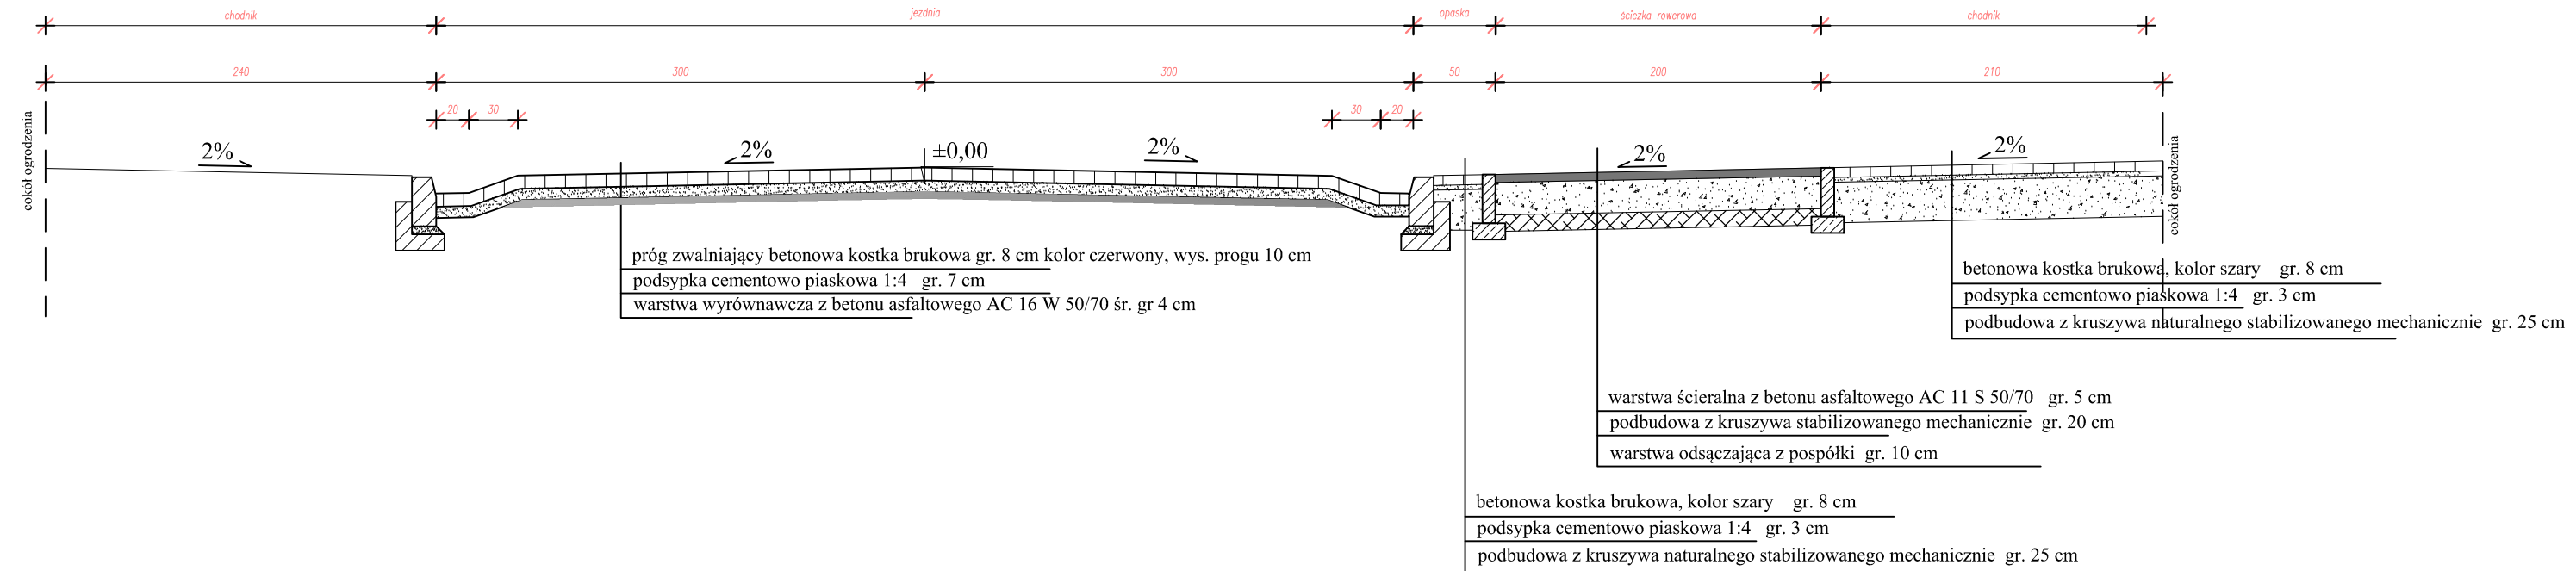

Przekrój IV - IV

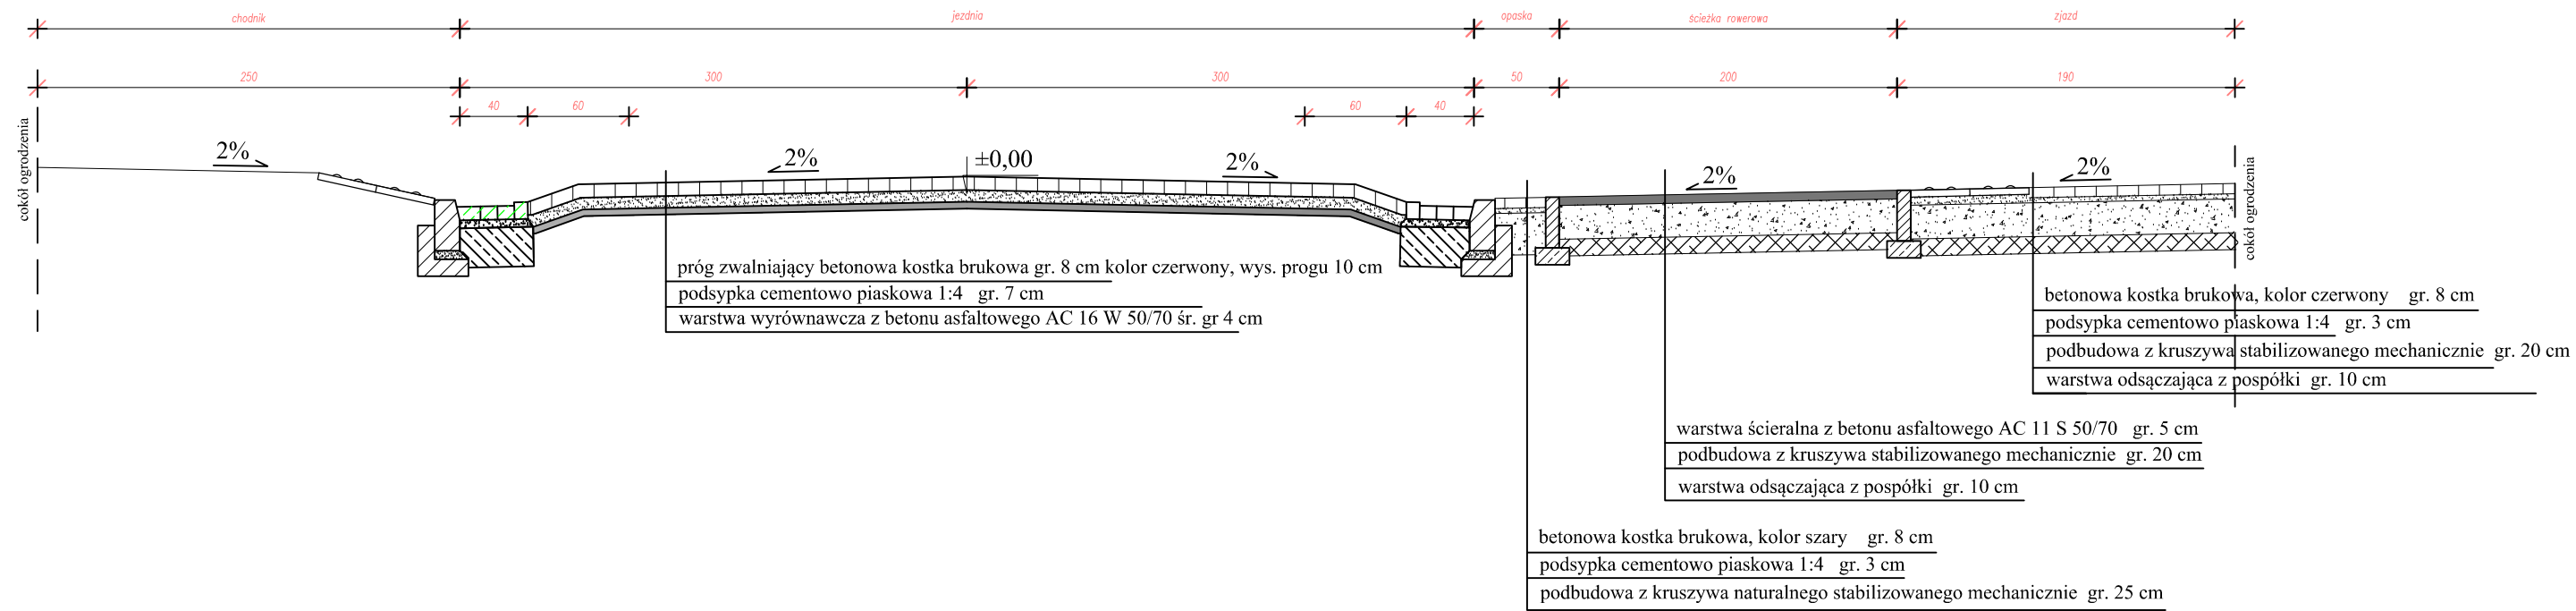

Istniejące progi zwalniające typu U16c należy odbudować z kostki brukowej betonowej koloru czerwonego i gr. 8cm o parametrach istniejących progów i zgodnie z załącznikiem do rozporządzenia Ministra Infrastruktury z dnia 3 lipca 2003r. z późniejszymi zmianami w sprawie szczegółowych warunków technicznych dla znaków i sygnałów drogowych oraz urządzeń bezpieczeństwa ruchu drogowego i warunkach umieszczania ich na drogach

ZARZĄD DRÓG MIEJSKICH SP. Z O.O. W MIŃSKU MAZOWIECKIM		
INWESTOR:	MIASTO MIŃSK MAZOWIECKI z siedzibą ul. Konstytucji 3-go Maja 1, 05-300 Mińsk Mazowiecki	
TEMAT:	Przebudowa drogi gminnej DG221550W – ul. Świętokrzyskiej na odcinku od skrzyżowania z DK92 – ul. Warszawska do skrzyżowania z DG220907W – ul. Bagnista w Mińsku Mazowieckim	
PRZEKROJE NORMALNE - PROGI ZWALNIAJĄCE		
PROJEKTANCI:	UPRAWNIENIA:	PODPIS:
PROJEKTANT (BRANŻA DROGOWA): MGR INŻ. ARKADIUSZ BOGUCKI	MAZ/0510/PMBD/19	
INŻ. DAMIAN IWANUK		
DATA: 04-2022	SKALA: 1:50	RYS. NR
BRANŻA: DROGOWA		11
ETAP: PROJEKT TECHNICZNY		