


ROZDZIELNIA 15 kV GSZ Ciepłownia

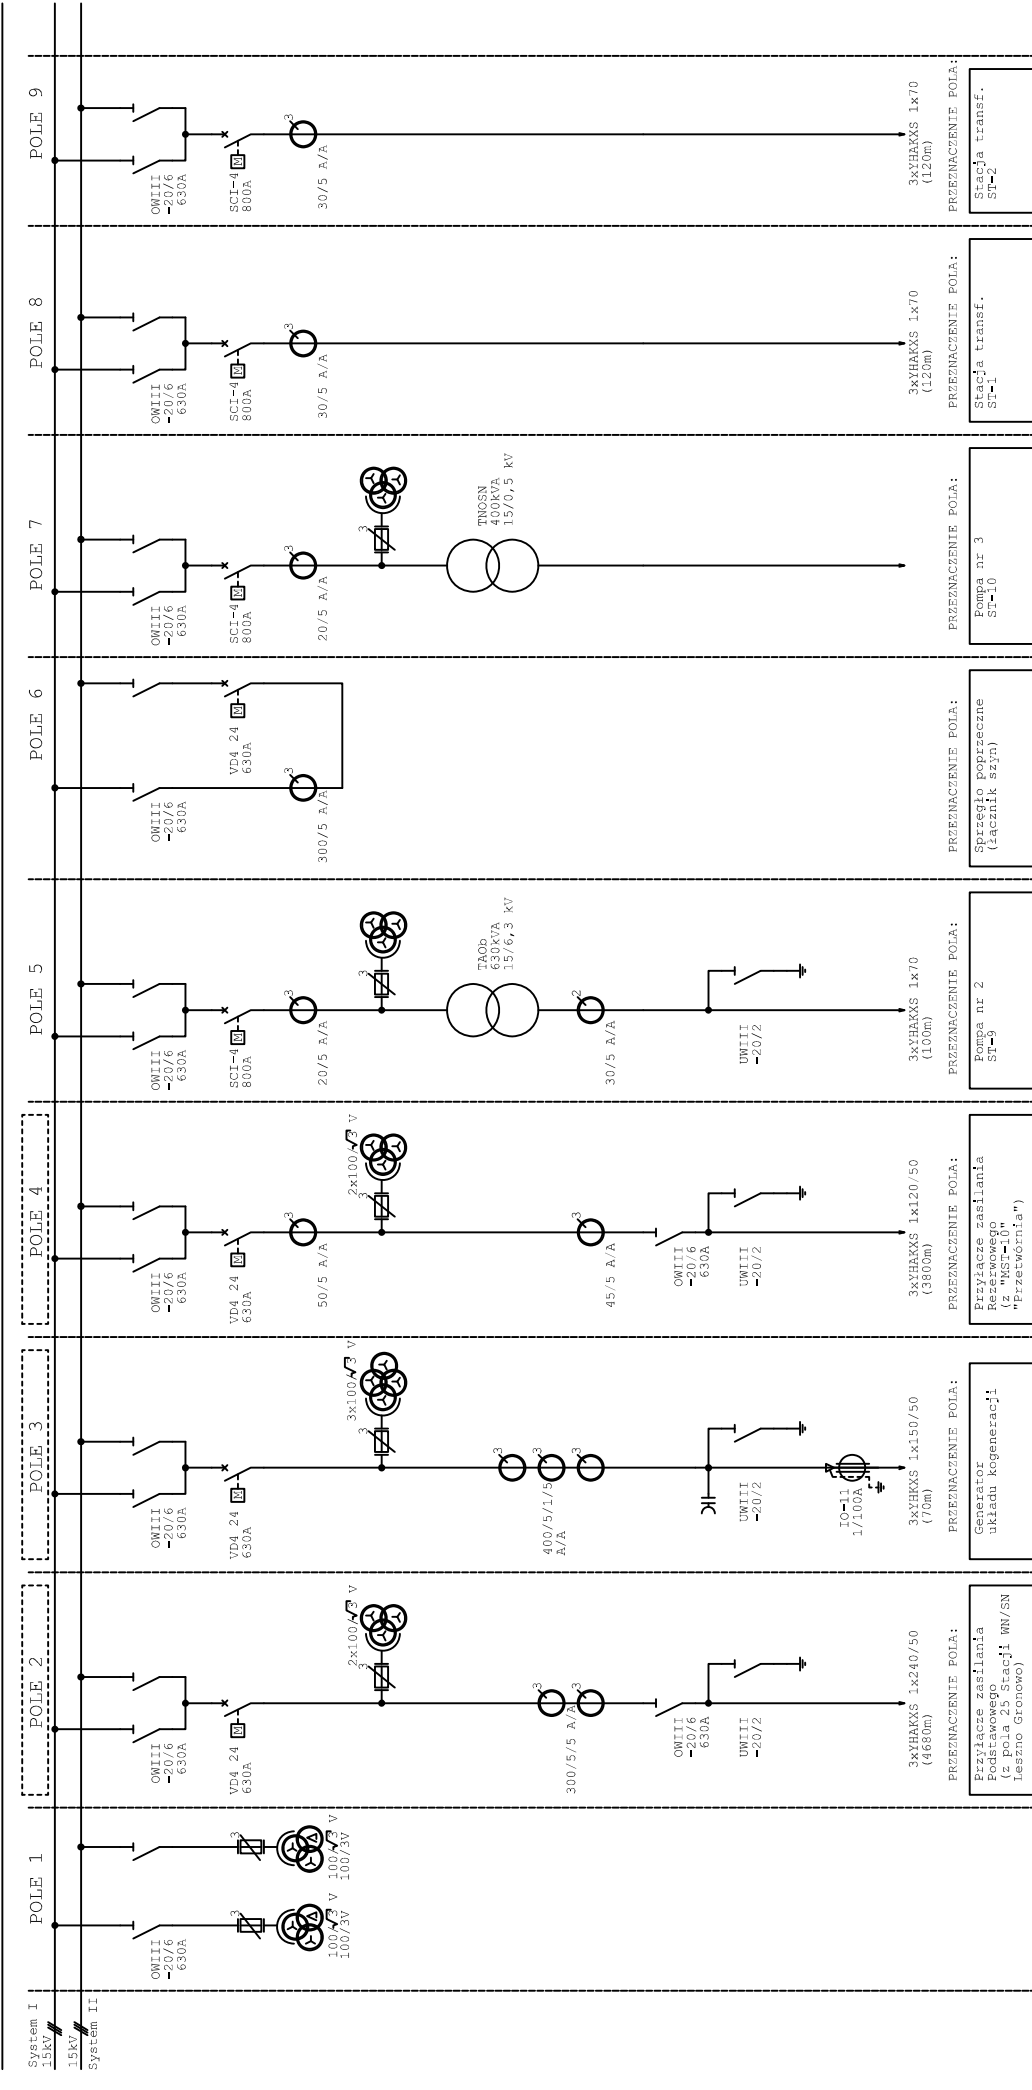

Ochrona przeciwporaż. / Uziemienie ochronne

Opis	Przebieg	Data	Wprowadzi	Opis	NUMER PROJEKTU:	Stażnik	Format
Projektant	Piotr Wyrwich	04.2013r.	A		1-5DP1.2E102	DP	A3
Sprawdził	Bronisław Biel	04.2013r.	B				
Kreślił	Marian Matys	04.2013r.	C				
Funckja	Inżynier		P				
TYTUŁ PMS:		Schemat ideowy pól rozdzielniczych rozdzielni 15 kV GSZ Ciepłownia - stan projektowany					
TYTUŁ PROJ.:		Podstawy projektu 15 kV GSZ Ciepłownia 15 kV - stan projektowany					
Data		05.2014					
Opis		K. Postępek: 05.2014					
Opis		Ciepłownia "Zatorze" Rozdzielnia SN 15kV w istniejącym GSZ Ciepłownia					
Opis		1 / 2					