



**PROJEKT TECHNICZNY
PRZYKANALIKÓW SANITARNYCH CIŚNIENIOWYCH
(odejścia od sieci kanalizacyjnej do granic posesji)**

ADRES INWESTYCJI:


**ul. Starowiejska, dz. nr ew. 35/1, 36, 37/20, 37/34, 34/36
obręb 0010 Kady w miejscowości Kady, gm. Grodzisk Mazowiecki**

**Inwestor: Zakład Wodociągów i Kanalizacji Sp z o. o.
ul. Cegielniana 4, Grodzisk Mazowiecki
05-825 Grodzisk Mazowiecki**

Branża: SANITARNA

**Projektant: mgr inż. Agata Michalak
Upr. bud. nr MAZ/0591/PBS/17**

Opracowała: Agnieszka Zdziarska


mgr inż. Agata Michalak
Nr upr. MAZ/0591/PBS/17
Uprawnienia do projektowania bez ograniczeń
w specjalności instalacyjnej w zakresie sieci,
instalacji i urządzeń cieplnych, wentylacyjnych,
gazowych, wodociagowych i kanalizacyjnych

Grodzisk Mazowiecki, 17 Październik 2022

Spis zawartości projektu

- I.** Strona tytułowa
- II.** Spis zawartości projektu
- III.** Opis techniczny

Wykaz załączników:

- 1.** Dyplom uprawnień Projektanta
- 2.** Zaświadczenie o przynależności Projektanta do Okręgowej Izby Inżynierów
- 3.** Warunki techniczne budowy kanału sanitarnego w ul. Starowiejskiej- dz. nr ew. 35/1, 36, 37/20, 37/34, 37/36, 37/2 obręb 0010 Kady w Kadach gm. Grodzisk Mazowiecki –Pismo nr ZWiK/AZ/TBP.540.000214.2021.1/W/000249/21 z dnia 04.08.2021
- 4.** Zgoda na lokalizację sieci sanitarnej tłoczno grawitacyjnej wraz z przykanalikami sanitarnymi tłocznymi w drodze wewnętrznej ul. Starowiejska -dz. nr ew. 35/1, 36, 37/20, 37/34, 37/36, 37/40, 37/20 obręb 0010 Kady w gm. Grodzisk Mazowiecki –Pismo nr ZDG.6853.1.302.2021 z dnia 12.01.2022

Spis rysunków:

- 1. Plan sytuacyjny – skala 1:500

II. OPIS TECHNICZNY

**Do projektu odcinków przyłączy kanalizacji sanitarnej ciśnieniowej
dz. nr ew. 35/1, 36, 37/20, 37/34, 37/36 obręb 0010 Kady, gm. Grodzisk
Mazowieckim**

Podstawa opracowania

Za podstawę opracowania przyjęto następujące materiały:

- Aktualna mapa geodezyjna w skali 1:500,
- Uzgodnienie trasy przykanalików z Inwestorami oraz wizja w terenie,
- Warunki techniczne budowy kanału sanitarnego w ul. Starowiejskiej- dz. nr ew. 35/1, 36, 37/20, 37/34, 37/36, 37/2 obręb 0010 Kady w Kadach gm. Grodzisk Mazowiecki –Pismo nr ZWiK/AZ/TBP.540.000214.2021.1/W/000249/21 z dnia 04.08.2021

Przedmiot i zakres opracowania

Przedmiotem opracowania są odcinki przykanalików sanitarnych ciśnieniowych w pasie drogowym do granic działek nr ew. 35/1, 36, 37/20, 37/34, 37/36 obr. 0010 Kady.

Odcinki przykanalików sanitarnych tłocznych

Projekt obejmuje odcinki przyłączy kanalizacyjnych ciśnieniowych Dz40x3,7mm od włączenia do projektowanej sieci kanalizacji ciśnieniowej Dz90mm PEHD zlokalizowanej na dz. 35/1, 36, 37/20, 37/34, 37/34 nr ew. obręb 0010 Kady do granicy działek o numerze ewidencyjnym:

odcinek		Długość przykanalika [m]	Średnica przykanalika Dz SDR 11 [mm]	Długość rury osłonowej PEHD-RC Dz 63x3,8mm [m]	Spadek przykanalika [%]
ZK	dz. nr ew.				
1	37/22	2,2	40		-
2	37/22	2,2	40		-
3	37/23	2,2	40		-
4	37/24	2,2	40		-
5	37/25	2,2	40		-
6	37/25	2,2	40		-
7	37/26	2,2	40		-
8	37/27	2,3	40		-
9	37/27	2,3	40		-
10	37/29	2,2	40		-
11	37/29	2,2	40		-
12	37/30	2,2	40		-
13	37/30	2,2	40		-
14	37/31	2,2	40		-
15	37/31	2,2	40		-
16	37/32	2,3	40		-
17	37/33	2,3	40		-

18	37/37	2,2	40		-
19	37/37	2,1	40		-
20	37/38	1,9	40		-
21	37/39	1,8	40		-
22	35/3	9,7	40	9,2	-
23	35/5	9,7	40	9,2	-
24	34/2	10,5	40	10,0	-
SUMA		75,7		28,4	

Włączenie do projektowanej sieci kanalizacyjnej wykonać za pomocą trójników DN 90/50/90mm dla rur PE. Na każdym przyłączy za wcinką zaprojektowano zasuwę klinową żeliwną DN50mm do zabudowy podziemnej. Sterowanie zasuw wyprowadzić do powierzchni terenu i zabezpieczyć skrzynką żeliwną do zasuw. Lokalizację skrzynki oznaczyć przez trwałe przymocowanie tabliczki z pomiarami. Cały zestaw musi pochodzić od jednego producenta. Wszystkie materiały użyte do budowy winny posiadać atesty i aprobaty dopuszczające do stosowania w budownictwie.

Projektowane odcinki przyłączy kanalizacyjnych zostaną zakończone w granicy posesji korkiem elektrooporowym.

Przebieg odcinków przyłączy kanalizacyjnych pokazano na planie sytuacyjnym.

Roboty ziemne

Sumaryczna długość przykanalików sanitarnych wynosi $L=75,7\text{m}$. Rury PE układać w gotowym wykopie na podsypce piaskowej gr. 20 cm. Zasypkę wykonać warstwami, zagęszczając do wymaganego stopnia zagęszczenia. Pierwszą warstwę gr. 20 cm wykonać z suchego, pozbawionego kamieni piasku. Wykop zasypywać warstwami z dokładnym zagęszczeniem każdej warstwy (**wskaźnik zagęszczenia $\text{CBR} \geq 1,00$ w pasie ulicy**). Wykopy pod przyłącze wykonać jako wąsko przestrzenne, szalowane poziomo wypraskami. W przypadku wystąpienia wody gruntowej wykopy należy odwodnić.

Uwagi końcowe

- Podłączenia można wykonać po oddaniu sieci do eksploatacji ZWiK
- Całość robót prowadzić pod nadzorem właściciela sieci kanalizacyjnej
- W przypadku wykorzystania kanalizacji do odprowadzania ścieków innych niż bytowo gospodarcze należy dodatkowo zainstalować urządzenia podczyszczające ścieki do dopuszczalnych wskaźników.
- Przed rozpoczęciem układania przykanalików należy bezwzględnie wykonać odkrywki w miejscach włączeń i skrzyżowań z istniejącym uzbrojeniem oraz dokonywać pomiarów rzędnych ich posadowienia. Dopiero po skontrolowaniu zgodności rzędnych tych przewodów z niniejszym projektem można przystąpić do układania kanału.
- Przed zasypką przewodu zlecić wykonanie inwentaryzacji powykonawczej uprawnionemu geodecie.
- Wykopy o głębokości poniżej 1,0m wykonywać w szalunku z wyprasek stalowych układanych poziomo.
- Podczas wykonywania robót zabezpieczyć istniejące uzbrojenie podziemne.

mgr inż. Agata Michalak
Nr upr. MAZ/0591/PBS/17
Uprawnienia do projektowania bez ograniczeń
w specjalności instalacyjnej w zakresie sieci,
instalacji i urządzeń cieplnych, wentylacyjnych,
gazowych, wodociągowych i kanalizacyjnych

OŚWIADCZENIE

Zgodnie z treścią ustawy Prawo Budowlane z dnia 7 lipca 1994r. (Dz.U.1994 Nr 89, poz. 414 wraz z późniejszymi zmianami) oświadczam, że niniejszy projekt przykanalików sanitarnych został sporządzony zgodnie z obowiązującymi przepisami oraz zasadami wiedzy technicznej.



mgr inż. Agata Michalak

Nr upr. MAZ/0591/PBS/17

Uprawnienia do projektowania bez ograniczeń
w specjalności instalacyjnej w zakresie sieci,
instalacji i urządzeń ciepłych, wentylacyjnych,
gazowych, wodociągowych i kanalizacyjnych



Mazowiecka Okręgowa Izba Inżynierów Budownictwa
Okręgowa Komisja Kwalifikacyjna
sygn. akt. MAZ/7131/ 684 /17 /S

Warszawa, dnia 28 grudnia 2017 r.

DECYZJA

Na podstawie art. 24 ust. 1 pkt 2 ustawy z dnia 15 grudnia 2000 r. o samorządach zawodowych architektów oraz inżynierów budownictwa (tekst jedn.: Dz.U. z 2016 r. poz. 1725) i art. 12 ust. 1 pkt 1 i 5, ust. 2, 3 i 4c pkt 1, art. 13 ust. 1 i 4, art. 14 ust. 1 pkt 4 lit. b ustawy z dnia 7 lipca 1994 r. Prawo budowlane (Dz. U. z 2017 r. poz. 1332) oraz § 10 i 14 ust. 3 rozporządzenia Ministra Infrastruktury i Rozwoju z dnia 11 września 2014 r. w sprawie samodzielnych funkcji technicznych w budownictwie (Dz.U. z 2014 r. poz. 1278), po ustaleniu, że zostały spełnione warunki w zakresie przygotowania zawodowego oraz po złożeniu egzaminu na uprawnienia budowlane z wynikiem pozytywnym

Pani mgr inż. Agata Michalak
ur. dnia 5 lutego 1984 roku w Płocku
otrzymuje

UPRAWNIENIA BUDOWLANE
numer ewidencyjny MAZ/0591/PBS/17
do projektowania

w specjalności instalacyjnej w zakresie sieci, instalacji i urządzeń
ciepłych, wentylacyjnych, gazowych, wodociągowych i kanalizacyjnych
bez ograniczeń

UZASADNIENIE:

W związku z uwzględnieniem w całości żądania strony, na podstawie art. 107 § 4 K.p.a. odstępuje się od uzasadnienia decyzji. Zakres nadanych uprawnień budowlanych wskazano na odwrocie decyzji.

Pouczenie

Od niniejszej decyzji służy odwołanie do Krajowej Komisji Kwalifikacyjnej Polskiej Izby Inżynierów Budownictwa w Warszawie, za pośrednictwem Okręgowej Komisji Kwalifikacyjnej Mazowieckiej Okręgowej Izby Inżynierów Budownictwa w terminie 14 dni od daty jej doręczenia.

Zgodnie z treścią art. 127a ustawy Kodeks postępowania administracyjnego (Dz. U. z 2017 r. poz. 1257 tj.):

§ 1. W trakcie biegu terminu do wniesienia odwołania strona może zrzec się prawa do wniesienia odwołania wobec organu administracji publicznej, który wydał decyzję.

§ 2. Z dniem doręczenia organowi administracji publicznej oświadczenia o zrzeczeniu się prawa do wniesienia odwołania przez ostatnią ze stron postępowania, decyzja staje się ostateczna i prawomocna.


W przypadku złożenia przez stronę oświadczenia o zrzeczeniu się prawa do odwołania od decyzji (określonego w § 2) stronie nie przysługuje prawo do odwołania się ani skargi do sądu administracyjnego.

Skład Orzekający Okręgowej Komisji Kwalifikacyjnej

dr hab. inż. Eugeniusz Koda, prof. nadzw.

mgr inż. Krzysztof Latoszek

mgr inż. Teresa Mosak – Rurka

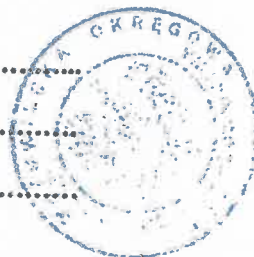

Uprawnienia budowlane nadane

Pani mgr inż. Agacie Michalak
ur. dnia 5 lutego 1984 roku w Płocku

numer ewidencyjny MAZ/0591/PBS/17
do projektowania
w specjalności instalacyjnej w zakresie sieci, instalacji i urządzeń
cieplnych, wentylacyjnych, gazowych, wodociągowych i kanalizacyjnych
bez ograniczeń

upoważniają do :


- I. w specjalności instalacyjnej w zakresie sieci, instalacji i urządzeń cieplnych, wentylacyjnych, gazowych, wodociągowych i kanalizacyjnych do:
 - 1) projektowania, sprawdzania projektów architektoniczno-budowlanych i sprawowania nadzoru autorskiego,
 - 2) sprawowania kontroli technicznej utrzymania obiektów budowlanych, w odniesieniu do obiektu budowlanego takiego jak: sieci i instalacje ciepłe, wentylacyjne, gazowe, wodociągowe i kanalizacyjne;
- II. w specjalności instalacyjnej w zakresie sieci, instalacji i urządzeń cieplnych, wentylacyjnych, gazowych, wodociągowych i kanalizacyjnych, do sporządzania projektu zagospodarowania działki lub terenu.

Skład Orzekający Okręgowej Komisji Kwalifikacyjnej

dr hab. inż. Eugeniusz Koda, prof. nadzw.


mgr inż. Krzysztof Latoszek

mgr inż. Teresa Mosak – Rurka

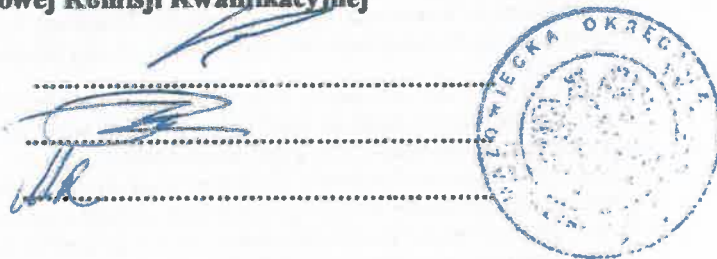

Otrzymują:

1. Wnioskodawca
2. Okręgowa Rada Mazowieckiej Okręgowej Izby Inżynierów Budownictwa
3. Główny Inspektor Nadzoru Budowlanego
4. a/a

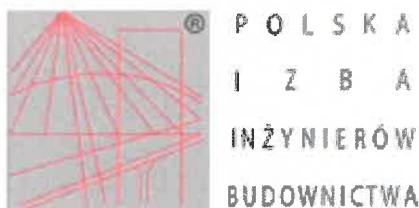

Zaświadczenie

o numerze weryfikacyjnym:

MAZ-J7R-E8P-NCF *

Pani AGATA MICHALAK o numerze ewidencyjnym MAZ/IS/0171/18
adres zamieszkania ul. SZELIGOWSKA 5/2, 01-319 WARSZAWA
jest członkiem Mazowieckiej Okręgowej Izby Inżynierów Budownictwa i posiada wymagane
ubezpieczenie od odpowiedzialności cywilnej.
Niniejsze zaświadczenie jest ważne od 2022-02-01 do 2023-01-31.

Zaświadczenie zostało wygenerowane elektronicznie i opatrzone bezpiecznym podpisem elektronicznym
weryfikowanym przy pomocy ważnego kwalifikowanego certyfikatu w dniu 2022-02-21 roku przez:

Roman Lulis, Przewodniczący Rady Mazowieckiej Okręgowej Izby Inżynierów Budownictwa.

(Zgodnie art. 5 ust 2 ustawy z dnia 18 września 2001 r. o podpisie elektronicznym (Dz. U. 2001 Nr 130 poz. 1450) dane w postaci
elektronicznej opatrzone bezpiecznym podpisem elektronicznym weryfikowanym przy pomocy ważnego kwalifikowanego certyfikatu są
równoważne pod względem skutków prawnych dokumentom opatrzonym podpisami własnoręcznymi.)

* Weryfikację poprawności danych w niniejszym zaświadczeniu można sprawdzić za pomocą numeru weryfikacyjnego zaświadczenia na
stronie Polskiej Izby Inżynierów Budownictwa www.piib.org.pl lub kontaktując się z biurem właściwej Okręgowej Izby Inżynierów
Budownictwa.

Grodzisk Mazowiecki, 04.08.2021 r.

ZWiK/AZ/TBP.540.000214.2021.1/W/000249/21

ZWiK Sp. z o.o.

Ul. Cegielniana 4

05-825 Grodzisk Mazowiecki

WARUNKI TECHNICZNE NR 475/2021

DOT.: BUDOWY KANAŁU SANITARNEGO W UL. STAROWIEJSKIEJ - DZ. NR EW. 35/1, 36, 37/20, 37/34, 37/36, 37/2 OBR. 0010 KADY POŁOŻONYCH W KADACH, GM. GRODZISK MAZOWIECKI

W odpowiedzi na wniosek dotyczący budowy sieci kanalizacyjnej w/w ulicy, Zakład Wodociągów i Kanalizacji sp. z o. o. (zwany dalej „ZWiK”) informuje:

W celu odprowadzenia ścieków z posesji przylegających do w/w działek drogowych należy zaprojektować i wybudować kanał w technologii ciśnieniowej z rur PE włączony do istniejącego zaznaczonego na załączniku do warunków technicznych kanału z rur PVC o średnicy Ø 200 mm w ul. Środkowej dz. nr ew. 38, obr 0010 Kady wraz przykanalikami wzdłuż planowanej sieci o średnicy Dz40mm z rur PE doprowadzonych do granicy posesji. Zbiorczy przewód tłoczny należy zakończyć w studni rozprężnej. Istniejącą studnię kanalizacyjną w punkcie zaznaczonym w załączniku mapowym jako K1 należy przebudować do średnicy Ø 1200mm. Przejścia poprzeczne kanału głównego i przykanalików należy wykonać w rurach osłonowych

Kanał sanitarny

1. Projektowany kanał sanitarny należy włączyć do istniejącego kanału w studni wjazdowej o średnicy wewnętrznej min. 1200 mm.
2. W każdym miejscu zmiany kierunku i spadku kanału, na skrzyżowaniach ulic/dróg, na końcówce kanału oraz w odległości max. co 60 m, należy zaprojektować i wybudować studnię rewizyjną o średnicy wewnętrznej min.1200 mm. Studnie z kręgów betonowych należy projektować i budować z betonu marki min. B-45 (W – 8); kręgi studni należy łączyć za pomocą uszczeltek elastomerowych lub gumowych.
3. Włazy studni (żeliwne) należy zaprojektować i zamontować na betonowym / żelbetowym pierścieniu odcciążającym. W studniach wjazdowych należy zastosować stopnie drabinkowe.
4. Warunkiem uzgodnienia projektu kanału sanitarnego w ZWiK jest dołączenie uzgodnionej na naradzie koordynacyjnej w Starostwie Powiatu Grodziskiego trasy kanału i tras przyłączy kanalizacyjnych do posesji, z których planowane jest odprowadzanie ścieków do kanalizacji oraz zgody na trasę przyłącza podpisaną przez właściciela (współwłaścicieli) posesji, na której zostanie ono zlokalizowane.
5. Po wybudowaniu kanału sanitarnego należy zweryfikować rzędne dna studzienek.



Zakład Wodociągów i Kanalizacji Sp. z o. o., ul. Cegielniana 4, 05-825 Grodzisk Mazowiecki
Sąd Rejonowy dla m.st. Warszawy w Warszawie XIV Wydział Gospodarczy Krajowego Rejestru Sądowego nr KRS 0000321963
R-k bankowy: PKO BP SA 09 1020 1055 0000 9502 0133 4473, Kapitał zakładowy 29.771.000 zł wniesiony w całości
NIP 529 17 62 897, REGON 141 717 237, Tel.: +48 22 724 30 36, Fax +48 22 724 11 29
<http://www.zwik-grodzisk.pl>, e-mail: zwik@zwik-grodzisk.pl

Zbiornicz przewód tłoczny

1. Przewody tłoczne należy zaprojektować z rur PEHD 100, SRD 17, wytrzymałych na maksymalne ciśnienie robocze wytwarzane przez pompy. Średnicę przewodu należy dobrać na podstawie obliczeń tak, by prędkość przepływu ścieków w przewodzie w momencie ich tłoczenia była nie mniejsza niż 0,7 [m/s] co zapewni oczyszczanie przewodu z osadów.
2. Przewód tłoczny należy zakończyć włączową studnią rozprężną wykonaną z PE, polimerobetonu lub żywic poliestrowych, dopuszcza się wykonanie z kręgów żelbetowych łączonych na uszczelkę o średnicy wewnętrznej min. 1000 mm z kolistym dnem, w której wytracona zostanie energia kinetyczna ścieków. Studnie rozprężną należy połączyć z istniejącym kanałem sanitarnym w drodze „bocznej” od ul. Kasztanowej w pkt. K1 odcinkiem kanalizacji grawitacyjnej.
3. Na przewodzie tłocznym należy przewidzieć urządzenia do płukania i przewietrzania przewodów umieszczone w studniach rewizyjnych wykonanej z betonu/polimerobetonu o średnicy min 1200 mm, na końcówkach sieci i na trasie w odległościach do 300 m. Urządzenia należy wyposażać w zasuwę nożowe do ścieków, oraz zawór odcinający Ø5/4" zakończony nasadą hydrantową Ø52 mm.
4. Na wysokości 30 cm nad kanałem ciśnieniowym, na całej jego długości należy ułożyć taśmę sygnalizacyjną koloru brązowego z wkładką metalową
5. ZWiK przypomina, że niedopuszczalne jest odprowadzanie wód opadowych do kanalizacji sanitarnej.

Przykanaliki sanitarne do granic posesji

6. Włączenie przyłącza ciśnieniowego do projektowanej sieci kanalizacyjnej należy wykonać za pomocą trójników PE. Na każdym przyłączy należy zamontować zasuwę odcinającą klinową DN 50mm do zabudowy podziemnej.
7. Trasa przyłącza kanalizacyjnego musi przebiegać w sposób umożliwiający eksploatację. Niedopuszczalne jest usytuowanie trasy przyłącza pod budynkami, budowlami czy obiektami małej architektury.
8. Przewód tłoczny należy wykonać z rur PEH100 SDR11.
9. Przyłącze ciśnieniowe układać z zachowaniem przykrycia min. 1,20m (licząc od wierzchu rury). W przypadku braku możliwości zachowywania odpowiedniego przykrycia rurę należy ocieplić łupkami styropianowymi, poliuretanowymi lub inną otuliną przeznaczoną do stosowania w gruncie.
10. Przyłącze – część ciśnieniową układać, jeżeli do możliwe, z zachowaniem spadku w kierunku „do istniejącego kanału”.
11. Na wysokości 30 cm nad przyłączem kanalizacyjnym – część ciśnieniową, na całej jego długości należy ułożyć taśmę sygnalizacyjną koloru brązowego z wkładką metalową.
12. Rury układać na podsypce piaskowej o grubości warstwy 0,15 m. Pierwszą warstwę zasypki o grubości 0,15 m ponad wierzch rury należy wykonać również piaskiem. Należy stosować piasek suchy pozbawiony kamieni.
13. Warunki przyłączenia ważne 2 lata.

Warunki ogólne

14. W przypadku budowy kanału sanitarnego przez Inwestora prywatnego należy przekazać go do ZWiK na wcześniej ustalonych warunkach odnośnie finansowania inwestycji (przed przystąpieniem do inwestycji należy zawrzeć odpowiednie porozumienie).
15. Warunkiem zaprojektowania i wybudowania sieci kanalizacji sanitarnej na terenach prywatnych jest wcześniejsze uzyskanie zgody właścicieli tych terenów na wykonanie tej infrastruktury wraz z uzyskaniem wpisu do aktu notarialnego ustanowienia na czas nieoznaczony nieodpłatnej służebności przesyłu na rzecz Zakładu Wodociągów i Kanalizacji Spółka z ograniczoną odpowiedzialnością, Regon 141717237, polegającej na „bezterminowej służebności przesyłu na nieruchomościach stanowiących działki nr (...) obręb (...) na rzecz Zakładu Wodociągów i Kanalizacji Spółka z o.o. Grodzisk Mazowiecki ul. Cegielniana 4, oraz następców prawnych, polegająca w szczególności na prawie posadowienia na nieruchomości obciążonej kanalizacją sanitarną w pasie gruntu o szerokości 3,0 m, oraz na prawie nieograniczonego wstępu, Przechodu, przejazdu, przesyłu, swobodnego całodobowego dostępu do tych urządzeń w celu wykonania

czynności związanych z posadowieniem sieci kanalizacyjnej, przyłączy kanalizacyjnych, odbioru ścieków oraz naprawami, remontami, eksploatacją, konserwacją, przebudową, rozbudową, w tym przyłączaniem kolejnych odbiorców, modernizacją wszystkich urządzeń kanalizacyjnych oraz przyłączy, znajdujących się na nieruchomości obciążonej, oraz prawie wykonywania wykopów i przekopów przez tę nieruchomość w w/w celach, z obowiązkiem przywrócenia terenu do stanu pierwotnego.

16. Projekt techniczny w rozumieniu ustawy z dnia 7 lipca 1994 r. – Prawo budowlane (tj. Dz.U. z 2020 r. poz. 1333) należy uzgodnić w ZWiK; do projektu kanału należy dołączyć do wglądu oryginalną mapę pozytywnie zaopiniowaną na naradzie koordynacyjnej w Starostwie Powiatu Grodzkiego trasą kanału sanitarnego
17. Wszystkie egzemplarze tego samego projektu uzgadnianego w ZWiK powinny być identyczne pod względem zawartości opracowania.
18. Budowę kanału sanitarnego należy prowadzić pod nadzorem ZWiK.
19. Warunkiem wybudowania przyłączy kanalizacyjnych jest wcześniejsze oddanie do eksploatacji kanału, do którego te przyłącza będą włączone.
20. Niedopuszczalne jest projektowanie i wykonanie kanalizacji z rur warstwowych z wypełnieniem ze spienionego PVC lub granulatu wtórnego PVC; wszystkie materiały powinny być dopuszczone do stosowania w budownictwie oraz posiadać odpowiednie atesty i aprobaty. Rury PVC powinny być zgodne z normą PN-EN 1401.
21. Po zakończeniu budowy kanału sanitarnego należy do ZWiK dostarczyć dokumentację powykonawczą kanału, zawierającą m.in. geodezyjną inwentaryzację, raport z teleinspekcji a następnie dostarczyć "Protokół z zakończenia robót" podpisany przez Inwestora, Wykonawcę i Przedstawicieli ZWiK.
22. Warunki przyłączenia ważne 2 lata.

Warunki formalne, zgłoszenia i odbiory sieci wodociągowej i kanalizacyjnej

23. Budowa sieci wodociągowej lub kanalizacyjnej, w zależności od formy wybranej przez inwestora, wymaga sporządzenia odpowiednich dokumentów określonych przez przepisy ustawy z dnia 7 lipca 1994 r. – Prawo budowlane.
24. Wymaga się zawiadomienia przedsiębiorstwa wodociągowo-kanalizacyjnego o rozpoczęciu prac związanych z budową sieci wodociągowej lub kanalizacyjnej.
25. Odbiór jest wykonywany przed zasypaniem (zakryciem) wodociągu lub kanału. Wszelkie odcinki wodociągu lub kanału ulegające częściowemu zakryciu (tzw. prace zanikające) należy zgłaszać do odbioru częściowego przed ich zasypaniem.
26. Próby i odbiory częściowe oraz końcowe są przeprowadzane przy udziale upoważnionych przedstawicieli stron (osoby ubiegającej się o przyłączenie nieruchomości do sieci i przedsiębiorstwa wodociągowo-kanalizacyjnego oraz wykonawcy).
27. Wodociągi i kanały podlegają geodezyjnemu wyznaczeniu w terenie, a po ich wybudowaniu – geodezyjnej inwentaryzacji powykonawczej. Geodezyjną inwentaryzację powykonawczą wykonuje się przed zakryciem rurociągów. Zapewnienie wykonania obowiązków, o których mowa w niniejszym punkcie, należy do kierownika budowy.

Warunki prawne

28. Warunki techniczne projektowania i budowy do sieci wodociągowej lub sieci kanalizacyjnej nie stanowią podstawy prawnej do korzystania z nieruchomości osoby trzeciej przez którą ma przebiegać wodociąg lub kanał.
29. Warunki przyłączenia do sieci wodociągowej lub sieci kanalizacyjnej (jak również ich zmiana, aktualizacja lub przeniesienie na inny podmiot) wydawane są bezpłatnie.
30. zmiana, aktualizacja lub przeniesienie na inny podmiot) wydawane są bezpłatnie.
Nie pobiera się opłaty za odbiór przyłącza wodociągowego lub przyłącza kanalizacyjnego przez ZWiK, a także za włączenie przyłącza wodociągowego lub przyłącza kanalizacyjnego do sieci wodociągowej albo sieci kanalizacyjnej oraz za inne zezwolenia z tym związane

Z poważaniem

Kierownik Działu
Techniczno-Inwestycyjnego

Załączniki:


Marcin Zawadzki

1. Załącznik z istniejącym uzbrojeniem kanalizacyjnym.

Dział Techniczno-Inwestycyjny:

centrala – tel. (022) 724 30 36, wew. 48, 40, 44 lub. kom. 697-970-110, 605-060-097

Inspektorzy nadzoru:

kom. 607-160-083 lub 607-160-440


e-mail: u.techniczny@zwik-grodzisk.pl

Dział Biuro Projektowe:

centrala – tel. (022) 724 30 36, wew. 46, 70, 65 lub kom. 603-570-021, 607-400-381, 607-700-064, 607-400-298

e-mail: biuroprojektowe@zwik-grodzisk.pl

Sporządził/sporządziła Agnieszka Zdziarska

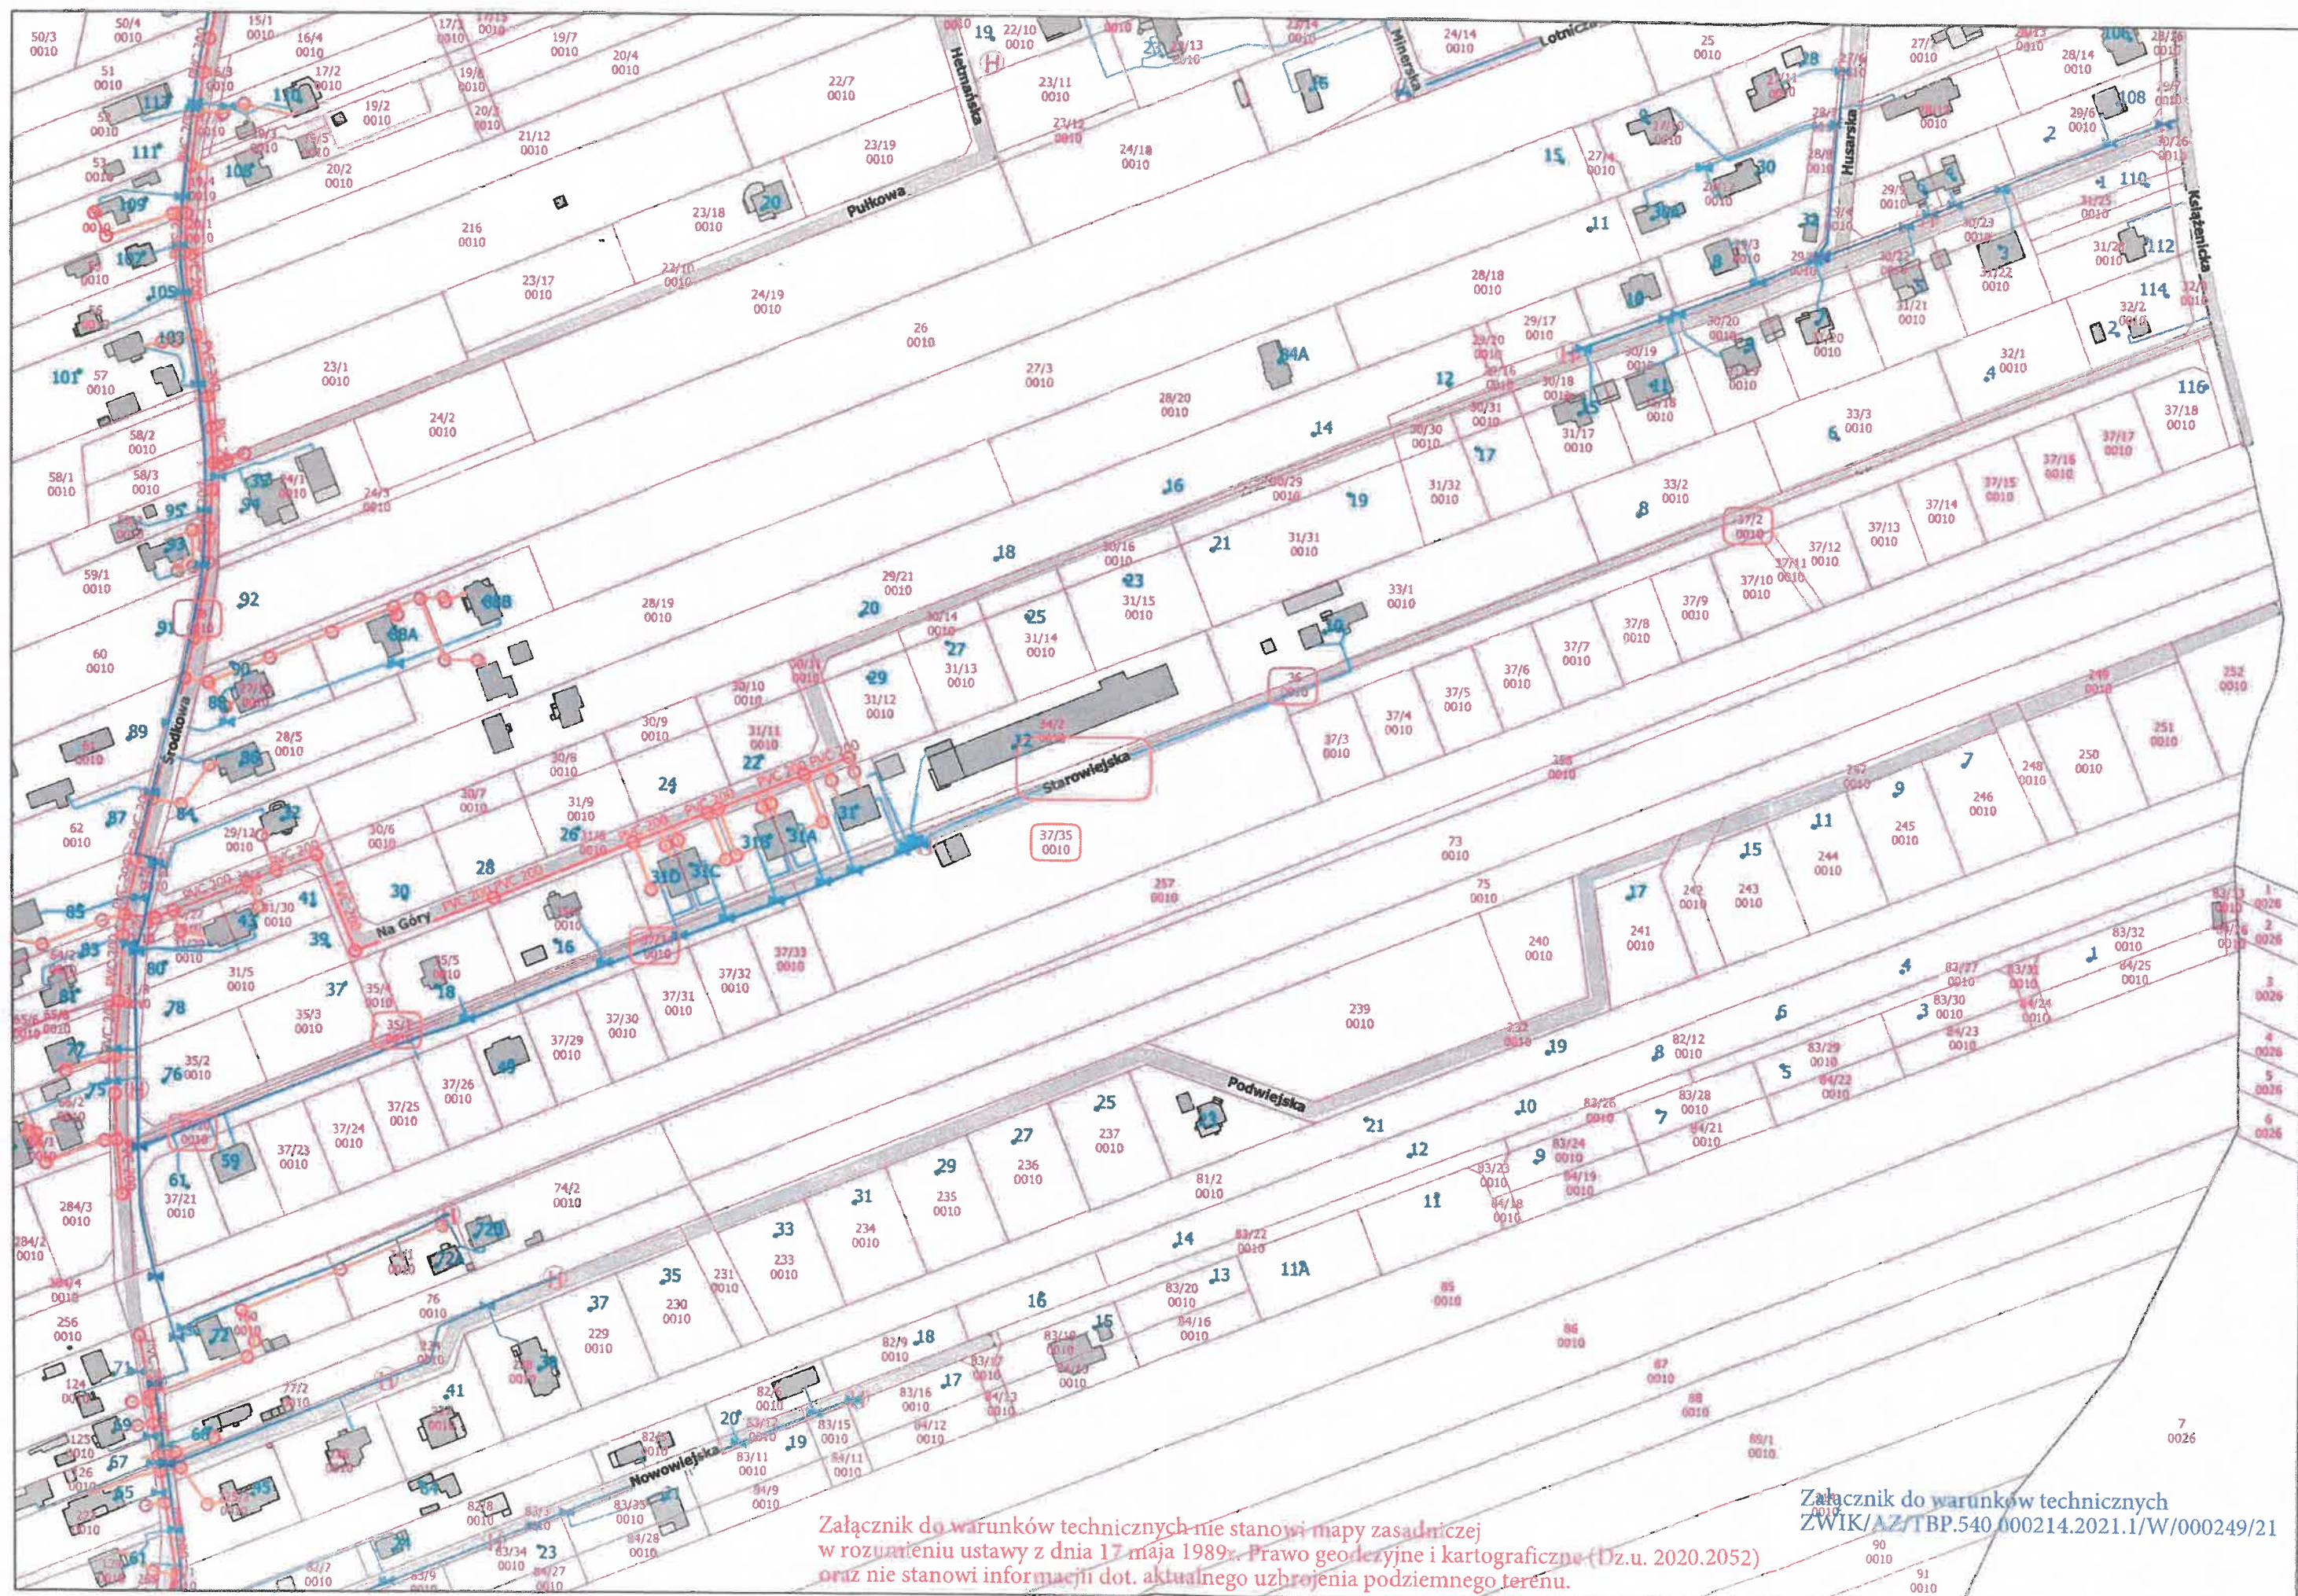



Grodzisk Mazowiecki, dnia 12 stycznia 2022.

URZĄD MIEJSKI
w GRODZISKU MAZOWIECKIM
ul. T. Kościuszki 12A
05-825 Grodzisk Mazowiecki
Tel. 22 755 55 34, 22 755 20 16
Fax 22 755 53 27

ZDG.6853.1.302.2021

Sz. P.
Zakład Wodociągów i Kanalizacji Sp. z o. o.
ul. Cegielniana 4,
05-825 Grodzisk Mazowiecki

W odpowiedzi na wniosek z dnia **06.12.2021** w sprawie wyrażenia zgody na lokalizację **sieci wodociągowej oraz sieci kanalizacji sanitarnej tłoczno grawitacyjnej wraz z przykanalikami sanitarnymi tłocznymi** w drodze wewnętrznej **ul. Starowiejska dz. nr ew. 35/1, 36, 37/20, 37/34, 37/36, 37/40, 37/2 obręb 0010** Kady w gminie Grodzisk Mazowiecki informuję, że wyrażam zgodę na lokalizację **sieci wodociągowej oraz sieci kanalizacji sanitarnej tłoczno grawitacyjnej wraz z przykanalikami sanitarnymi tłocznymi** do ww. drodze wewnętrznej będącej w zarządzie gminy Grodzisk Mazowiecki na następujących warunkach:

1. zgoda jest ważna wraz z załącznikiem mapowym, wskazującym lokalizację urządzenia,
2. projekt należy sporządzić zgodnie z warunkami technicznymi wydanymi przez właściciela sieci,
3. odtworzenie nawierzchni do stanu poprzedniego,
4. przestrzegać przepisów Ustawy z dnia 7 lipca 1994 r. Prawo budowlane (tj. Dz. U. z 2020r poz. 1333) w zakresie wykonania ,
5. niniejsza zgoda nie stanowi zezwolenia na prowadzenie robót w pasie drogowym drogi wewnętrznej, o które strona powinna wystąpić do Gminy,
6. jeżeli budowa, przebudowa lub remont drogi wymaga przełożenia urządzenia lub obiektu, koszt tego przełożenia ponosi właściciel urządzenia lub obiektu.

Niniejsza zgoda nie zastępuje innych wymaganych prawem opinii i uzgodnień.

Zarządca drogi zastrzega sobie prawo do zmiany warunków niniejszej zgody w przypadku, gdy w miejscu lokalizacji wnioskowanej sieci uzbrojenia terenu, po wydaniu przedmiotowej zgody, zostanie wykonany remont lub przebudowa pasa drogowego.

Zgoda jest ważna przez okres 2 lat od daty jej wydania i traci swą ważność w przypadku niedotrzymania podanych warunków oraz jeżeli w tym okresie urządzenie nie zostanie wybudowane.

Niniejsza zgoda stanowi również oświadczenie na dysponowanie nieruchomością na cele budowlane w zakresie wynikającym z uzgodnionej lokalizacji.


Zajęcie pasa drogowego i umieszczenie urządzenia nastąpi na podstawie przepisów prawa cywilnego.

Do wiadomości:

1. Wydział Gospodarki
Nieruchomościami
w/m.

Sprawę prowadzi:
Inspektor
Dorota Uszlińska
22 755 55 34 (wew. 104)

z up. BURMISTRZA
Naczelnik Wydziału Zarządzania Drogami
Gminnymi


Andrzej Korpysa

woj. : mazowieckie
pow. : grodziski
gm. : 140504_5 Grodzisk Mazowiecki

obręb : 0010 Kady
dz.ew.nr : 38 , 37/20 , 36 , 35/1 , 37/34 , 37/2 , 37/36 , 37/40 , 37/19 , 32/3

ulica Starowiejska

MAPA DO CELÓW PROJEKTOWYCH

skala 1:500

układ współrzędnych: 2000
układ wysokościowy: PL-EVRF2007-NH

Ark. M.Z. : - mapa numeryczna
Przedstawiona sytuacja (zakres oznaczony
kolorem żółtym) jest zgodna ze stanem
faktycznym na dzień 28.10.2021r.

Badan hipotecznych nie wykonywano.


Nie wyklucza się istnienia w terenie innych nie
wykazanych na niniejszej mapie urządzeń
podziemnych
które nie były zgłoszone do inwentaryzacji.

PODGIK.6640.3989.2021

obr. 0010 Kady

Obiekt	STAROSTA GRODZISKI
Adres	ul. Starowiejska 100, 140504 Grodzisk Mazowiecki
Właściciel	Starostwo Grodziskie
Projektant	Biuro Projektowe "KADY"
Data	2021
Skala	1:500
Opis	Mapa do celów projektowych
Uwagi	Mapa przedstawia stan faktyczny na dzień 28.10.2021r.

Geodeta UPN 111000
140504 Grodzisk Mazowiecki
140504 Grodzisk Mazowiecki
140504 Grodzisk Mazowiecki

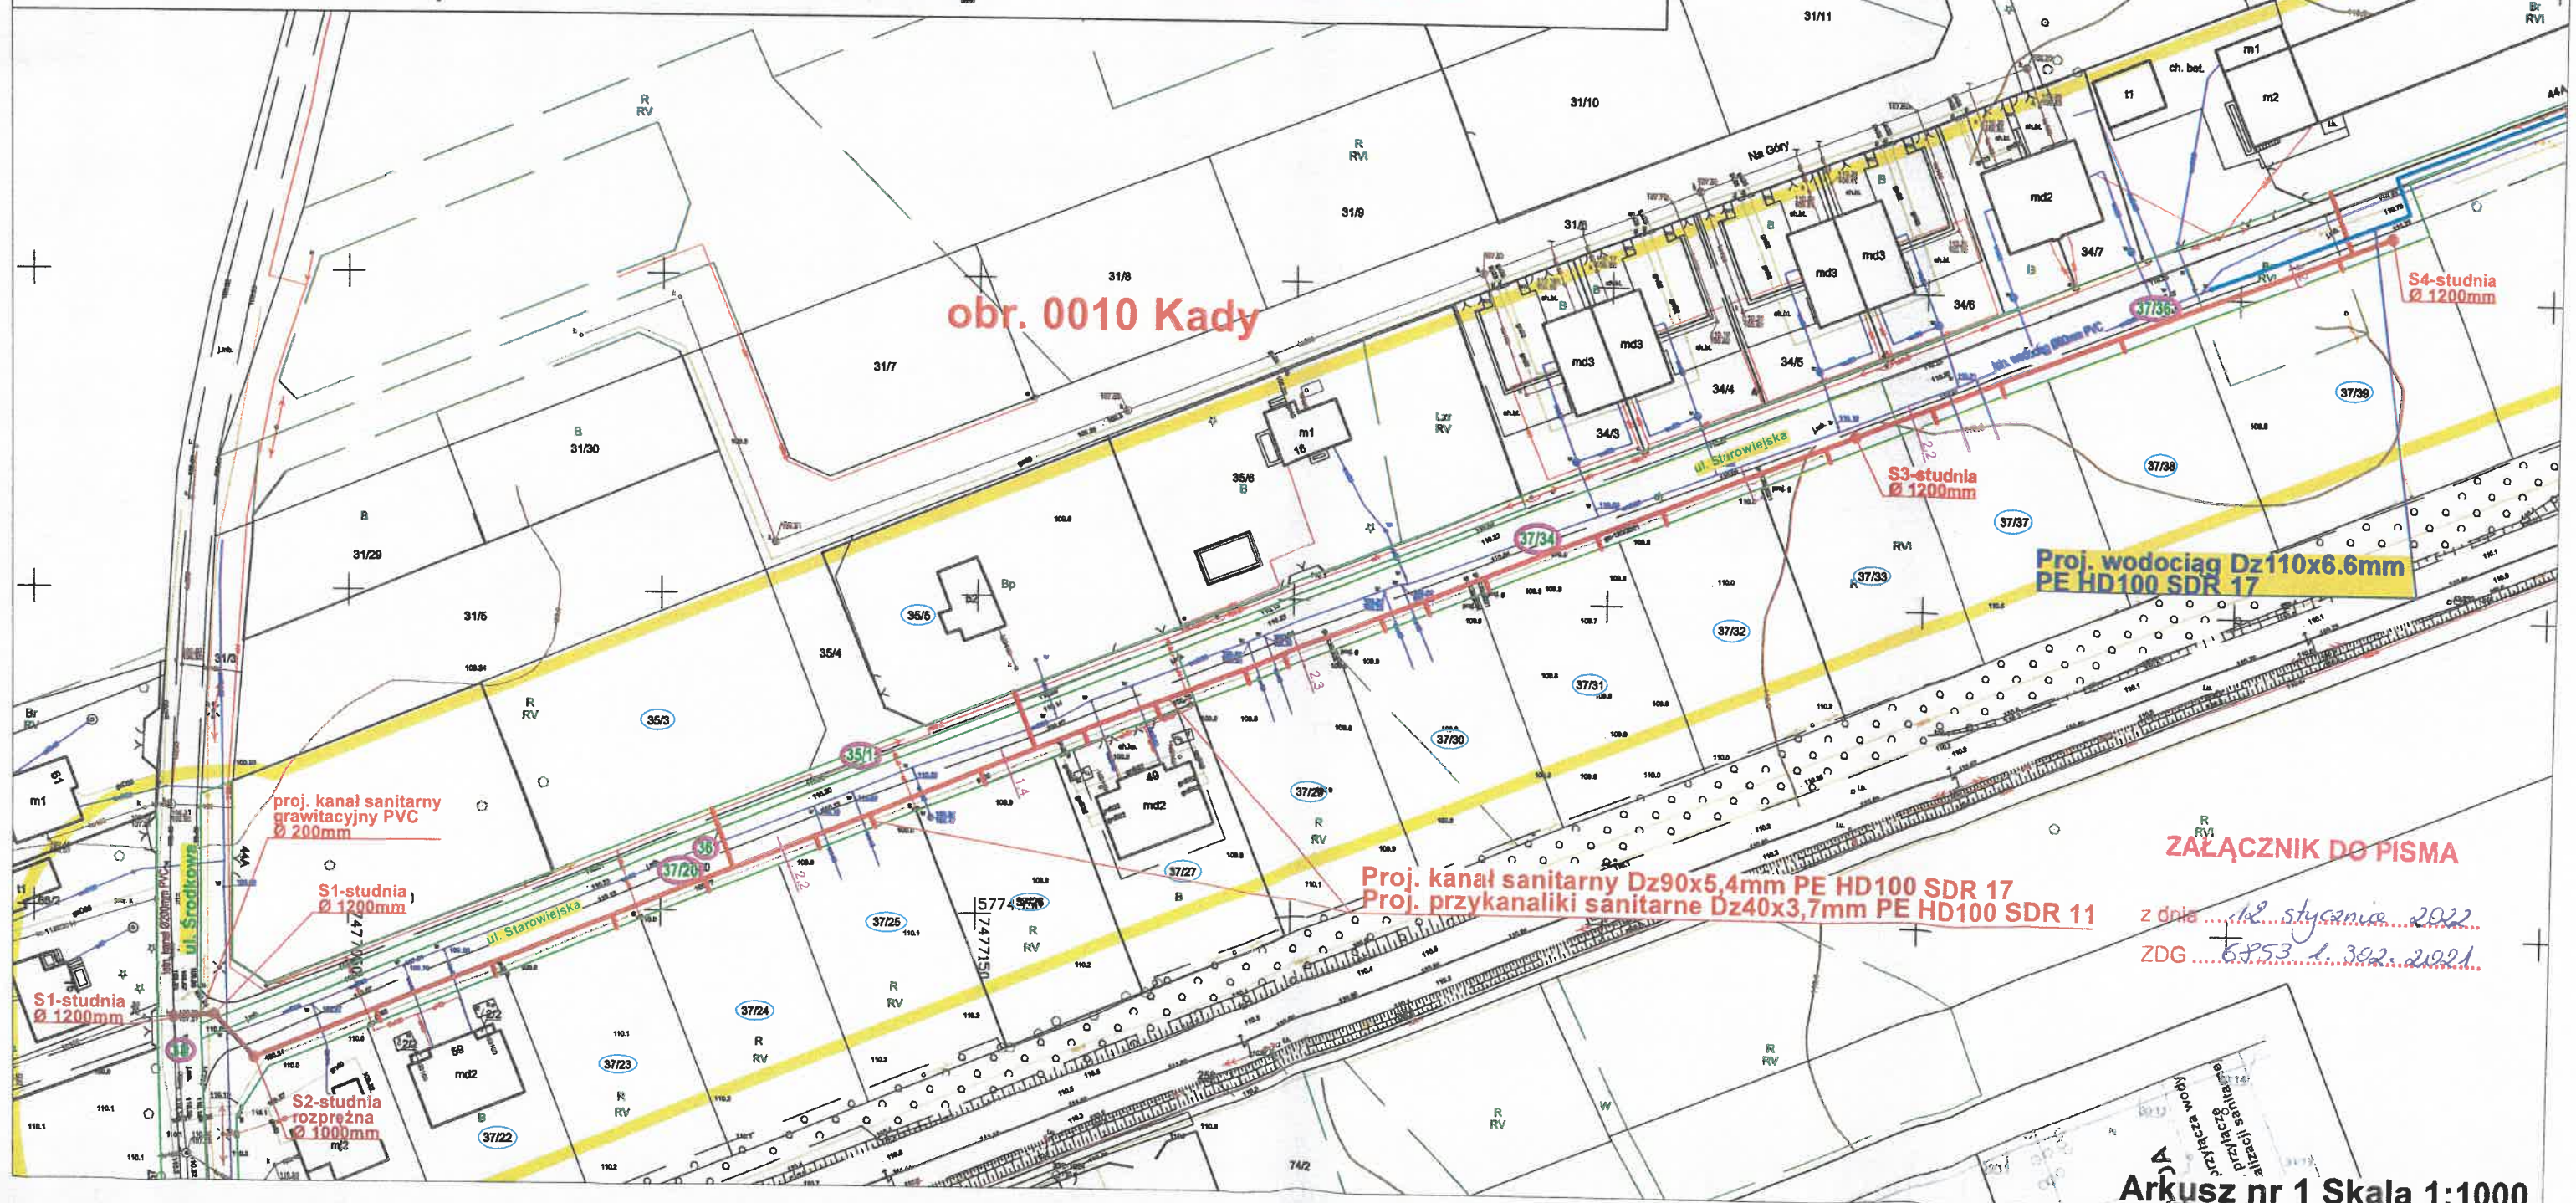

ZAŁĄCZNIK DO PISMA

z dnia 12 stycznia 2022
ZDG 6453 1 392 21021

Arkusz nr 1 Skala 1:1000

