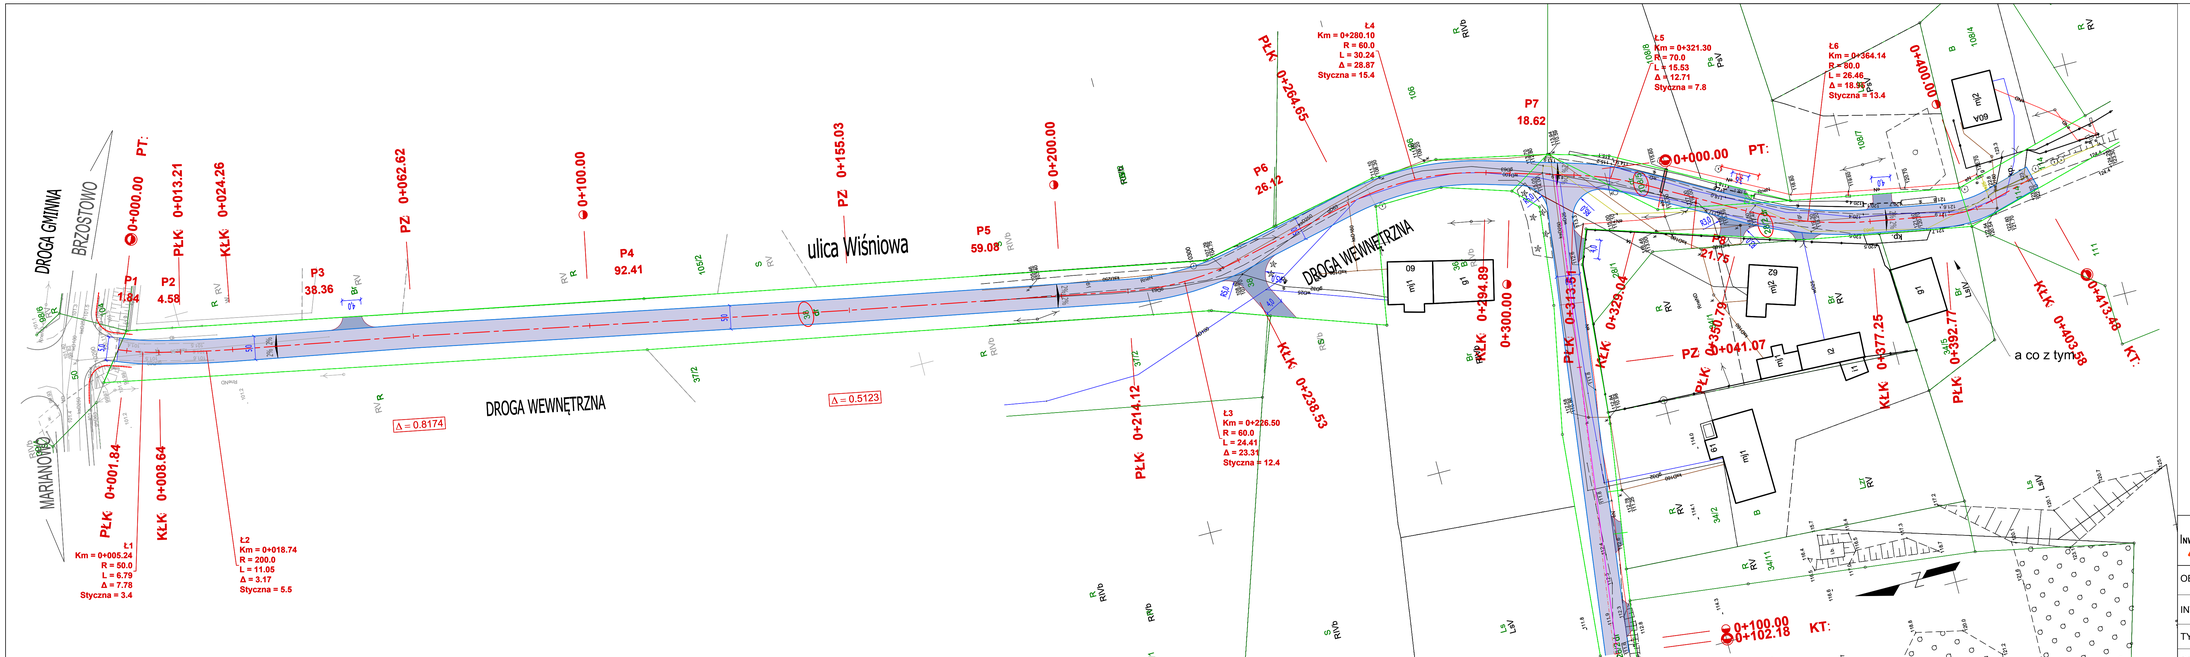

OZNACZENIA:

- proj. nawierzchnia z SMA 16 JENA
- proj. zjazdy z SMA 16 JENA
- proj. krawędź jezdni bitumicznej
- krawędź nawierzchni
- proj. spadki poprzeczne
- bariera ochronna SP-05
- nr ewid. działek
- granice ewid. działek

INWESTDROG	InwestDrog 77-400 Złotów, ul.Jarzębinowa 11 509054487	Rys. nr 2
OBIEKT	Przebudowa drogi wewnętrznej, ulicy Wiśniowej w miejscowości Brzostowo	
INWESTOR	Gmina Miasteczko Krajeńskie ul. Dąbrowskiego 16, 89 - 350 Miasteczko Krajeńskie	
TYTUŁ RYSUNKU	Projekt zagospodarowania terenu	skala 1:500
PROJEKTOWAŁ:	mgr inż. Ireneusz Stawiszyński Nr upraw. WKP/0123/POOD/16	podpis data: 11.2022