


Przekrój normalny
ul.Kadetów

Skala 1:50
[m]

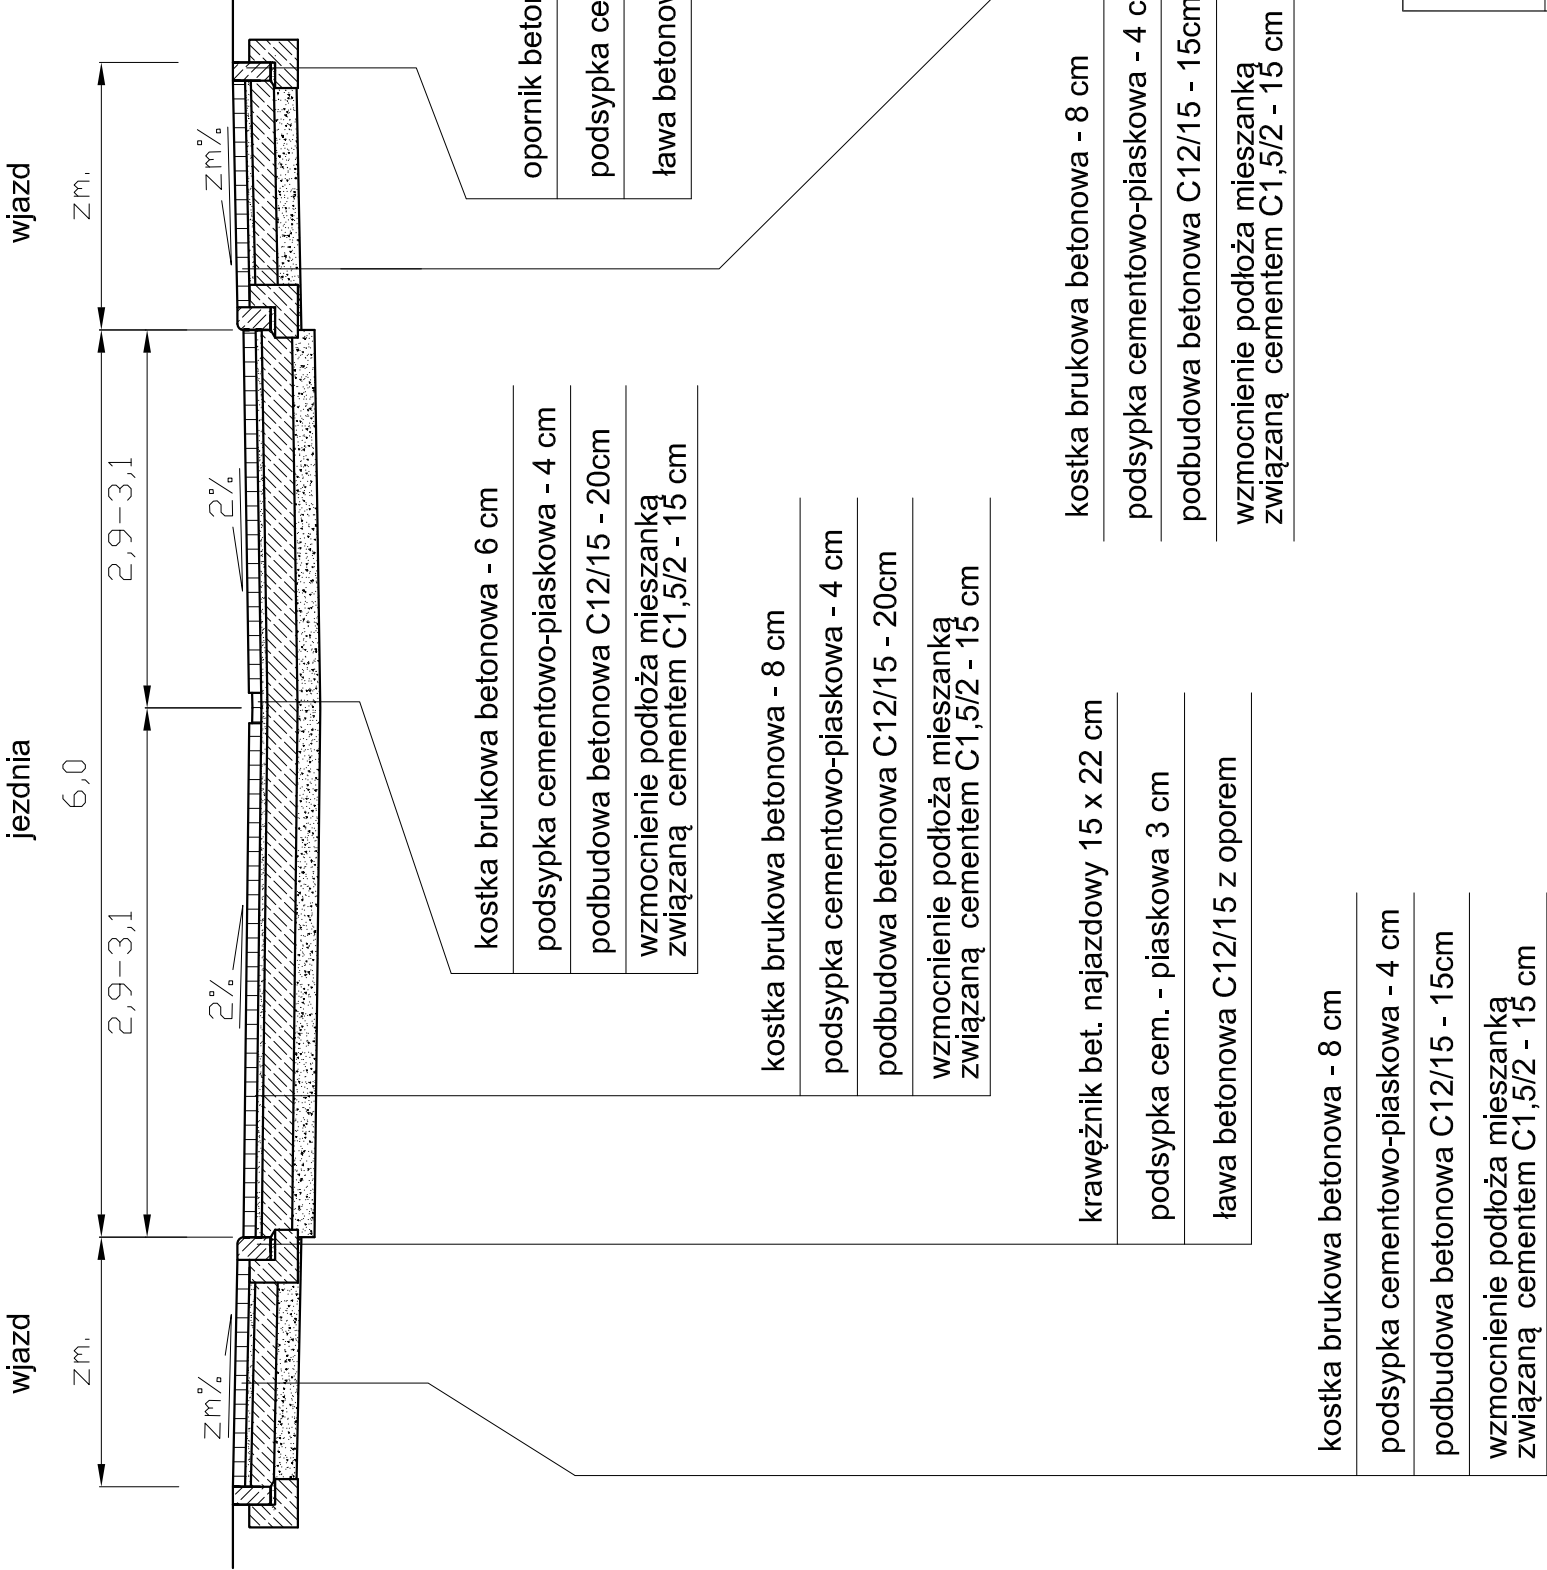

UWAGA: przekrój normalny z przykładowym zjazdem
do posesji

Zamawiający: Gmina Białe Błota 86-005 Białe Błota ul. Szubińska 7		Wykonawca: "AGADOR S.C." Krzysztof Żarkow Elżbieta Żarkow 85-165 Bydgoszcz, ul. Tucholska 7/65 pracownia: 85-171 Bydgoszcz, ul. Wojska Polskiego 19b biuro-agador@interia.eu tel./fax: 52 348 95 84	
		Nr rys.: 4/2	
Odbiór i temat zadania: PRZEBUDOWA ULICY KADETÓW W BIAŁYCH BŁOTACH WRAZ Z BUDOWĄ KANALIZACJI DESZCZOWEJ działki: 1441, 500/8, 1445, 468/199, 485, 1440 obręb Białe Błota, gm. Białe Błota		Biuro: Drogi	
Skala: 1:50	Temat: PRZEMOJA NORMALNY - ul. Kadetów	Data: 22.05.2018	Faza: PB
Projektował: Inż. K. Żarkow upr. bud. do projekt. bez ograniczeń w specj. drogi - nr GP-KZ-734/570/94		Sprawdził: mgr inż. S. Grabowski	