




KONSTRUKCJA DROGA

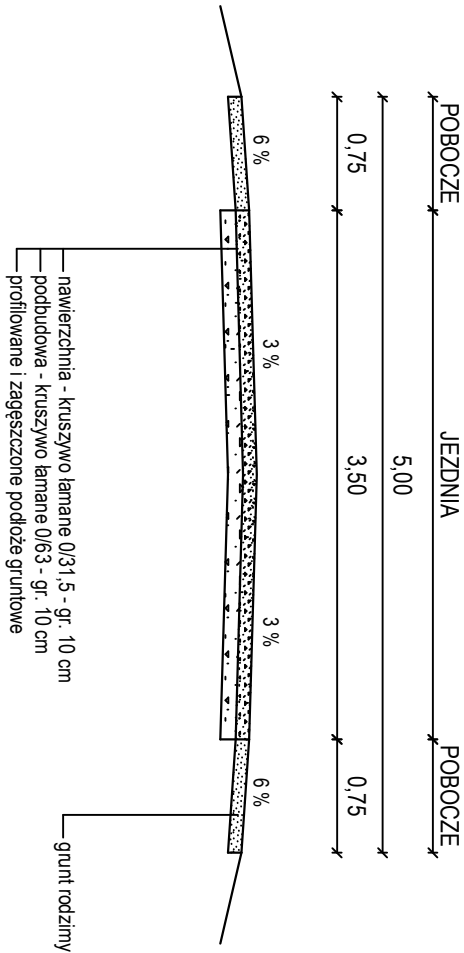

KONSTRUKCJA DROGI - MIJANKA

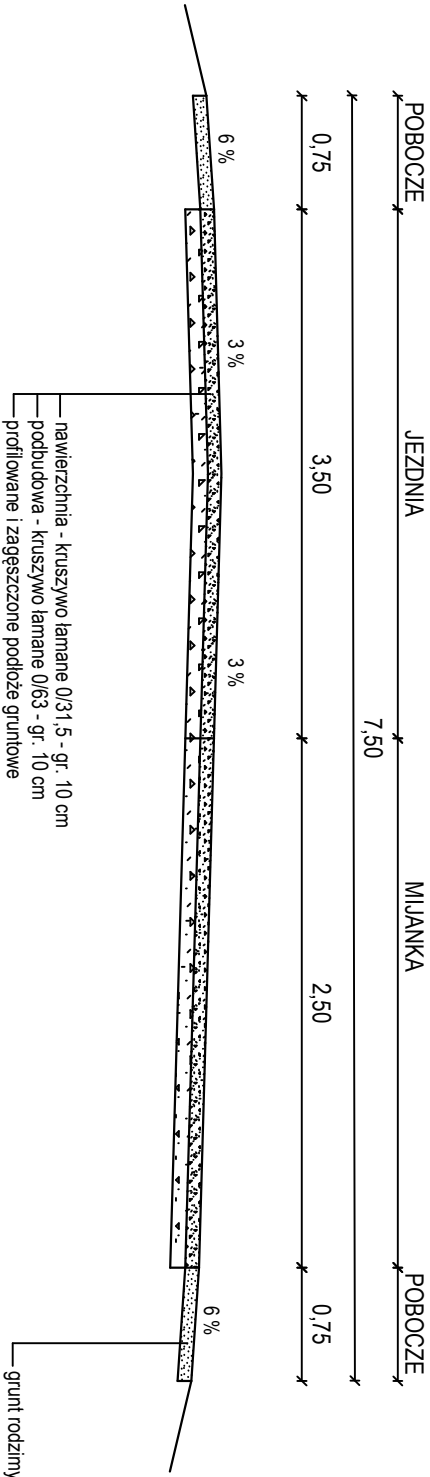

KONSTRUKCJA ZJAZD

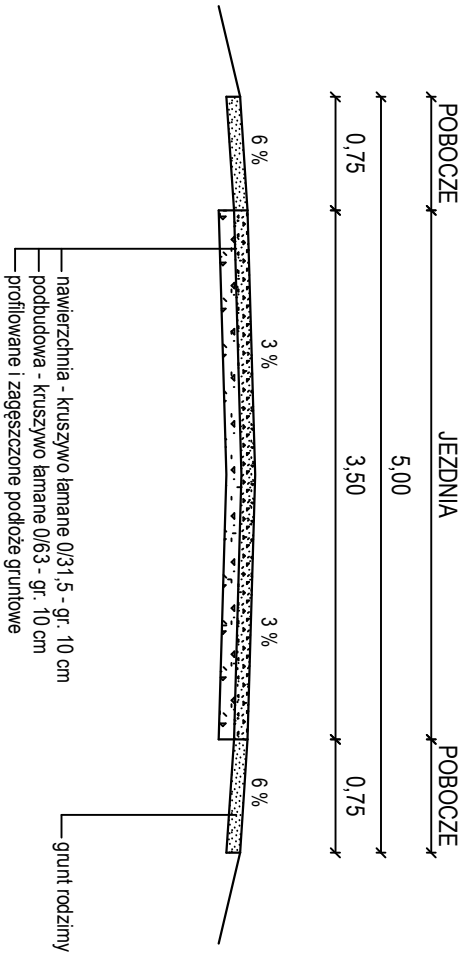

PRACOWNIA

DECADA

PROJEKTOWA

Investor:	Państwowe Gospodarstwo Leśne Lasy Państwowe Nadleśnictwo Kościeliszyna, ul. M. Skłodowskiej-Curie 6, 83-400 Kościeliszyna			
PROJEKT BUDOWLANY PROJEKT ARCHITEKTONICZNO-BUDOWLANY				
Nazwa obiektu budowlanego: BUDOWA DROGI LEŚNEJ NR 2 O NAZWIE STRZELNICA				
Tytuł rysunku:	PRZEMOCY NORMALNY		Skala:	1:50
Projektant:	inż. Adam Laszka	Podpis:		
Sprawdzający:	mgr inż. Piotr Nylkei	Podpis:		
Opracował:	mgr inż. Daniel Młynarczyk	Podpis:		
		Nr rys. 4 Data: Grudzień 2023		