




KONSTRUKCJA DROGA

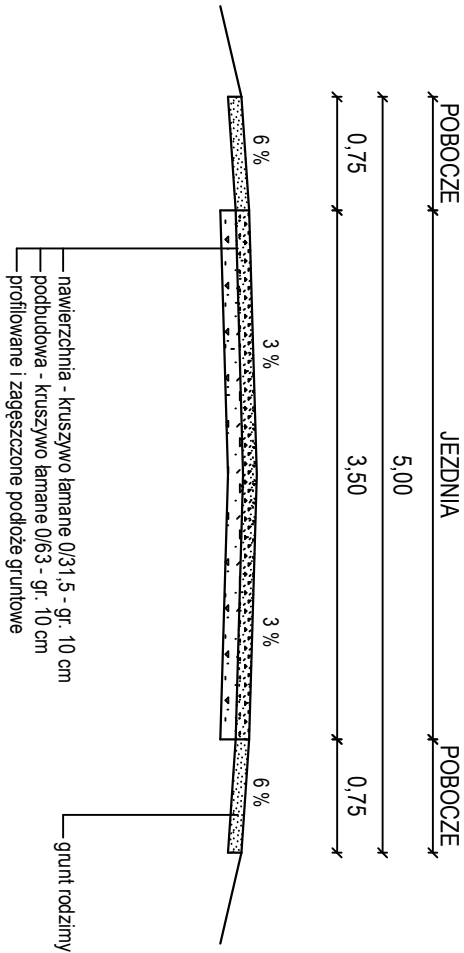

KONSTRUKCJA DROGI - MIJANKA

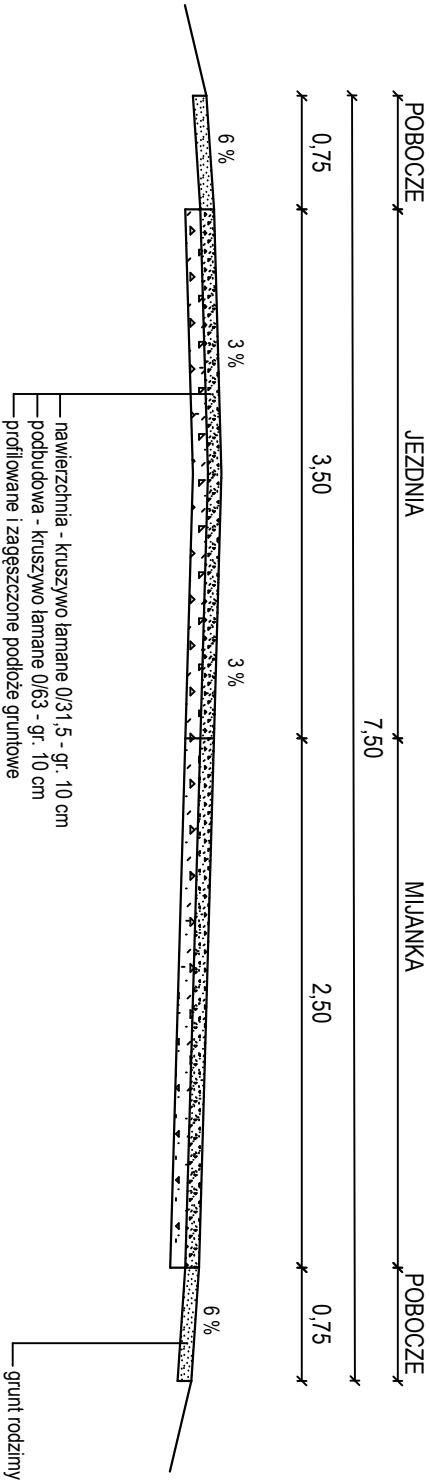

KONSTRUKCJA ZJAZD

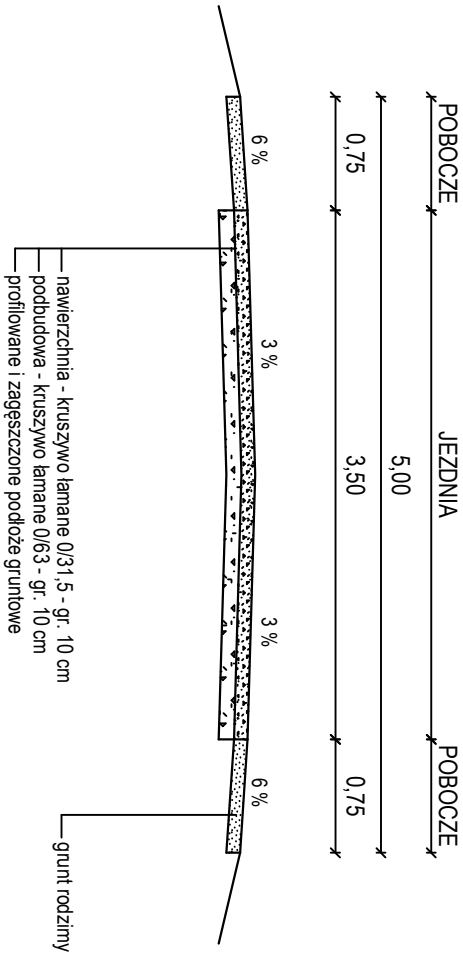

PRACOWNIA

PROJEKTOWA

Investor:	Państwowe Gospodarstwo Leśne Lasy Państwowe Nadleśnictwo Kościelczyzna, ul. M. Skłodowskiej-Curie 6, 83-400 Kościelczyzna			
	PROJEKT BUDOWLANY PROJEKT TECHNICZNY			
Nazwa obiektu budowlanego:	BUDOWA DROGI LEŚNEJ NR 2 O NAZWIE STRZELNICA			
Tytuł rysunku:	PRZEMIAN		Skala:	Nr rys. 3
Projektant:	Int. Adam Lasika	Podpis:	Gruzien 2023	
Sprawdzający:	mgr inż. Piotr Wykiel	Podpis:		
Opracował:	mgr inż. Daniel Młynarczyk	Podpis:		