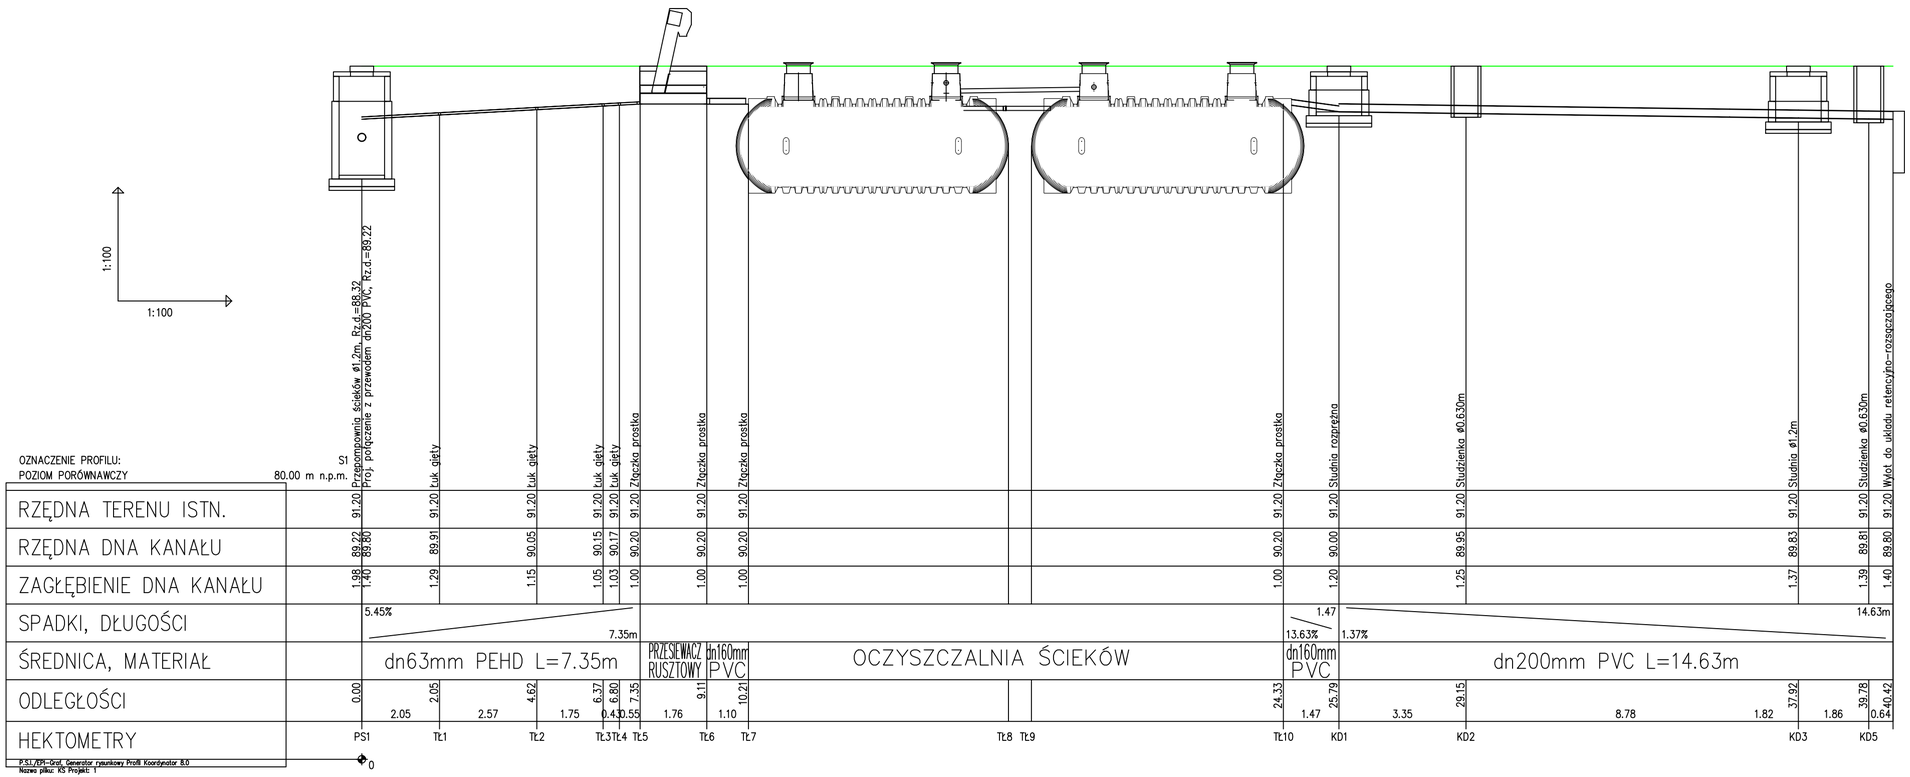

VIA PROJEKT
ul. Piskorskiego 21, 70-809 Szczecin
NIP: 9552555746
tel. kom. 660 770 709
e-mail: biuro@via-projekt.pl

Inwestor:	**Urząd Miejski w Trzcińsku-Zdroju** **ul. Rynek 15** **74-510 Trzcińsko-Zdrój**
Inwestycja:	Gospodarka wodno-ściekowa na terenie Gminy Trzcińsko-Zdrój. Oczyszczalnia ścieków wraz z systemem rozsączania oczyszczonych ścieków do gruntu w miejscowości Chełm Górny
Adres zadania:	dz. 11/14, 11/25 obręb Chełm Górny, gmina Trzcińsko-Zdrój, powiat gryfiński, woj. zachodniopomorski
Temat rysunku:	**PROFIL PODŁUŻNY**

data opracowania: 31.05.2024 r.				Podpisy:
branża: sanitarna	Projektant:	mgr inż. Bartłomiej Jaskowski	upr. ZAP/0084/POOS/10	
	Sprawdzający:	mgr inż. Piotr Surdacki	upr. ZAP/0108/POOS/10	
	Opracował:	Przemysław Śliżewski	-	
Skala: **1: 100**		Arkusz: 1		**2**