


Załącznik nr 4 - załącznik graficzny koncepcyjny planowania lokalizacji projektowanej tężni solankowej.

### Mapa

Skala 1:500

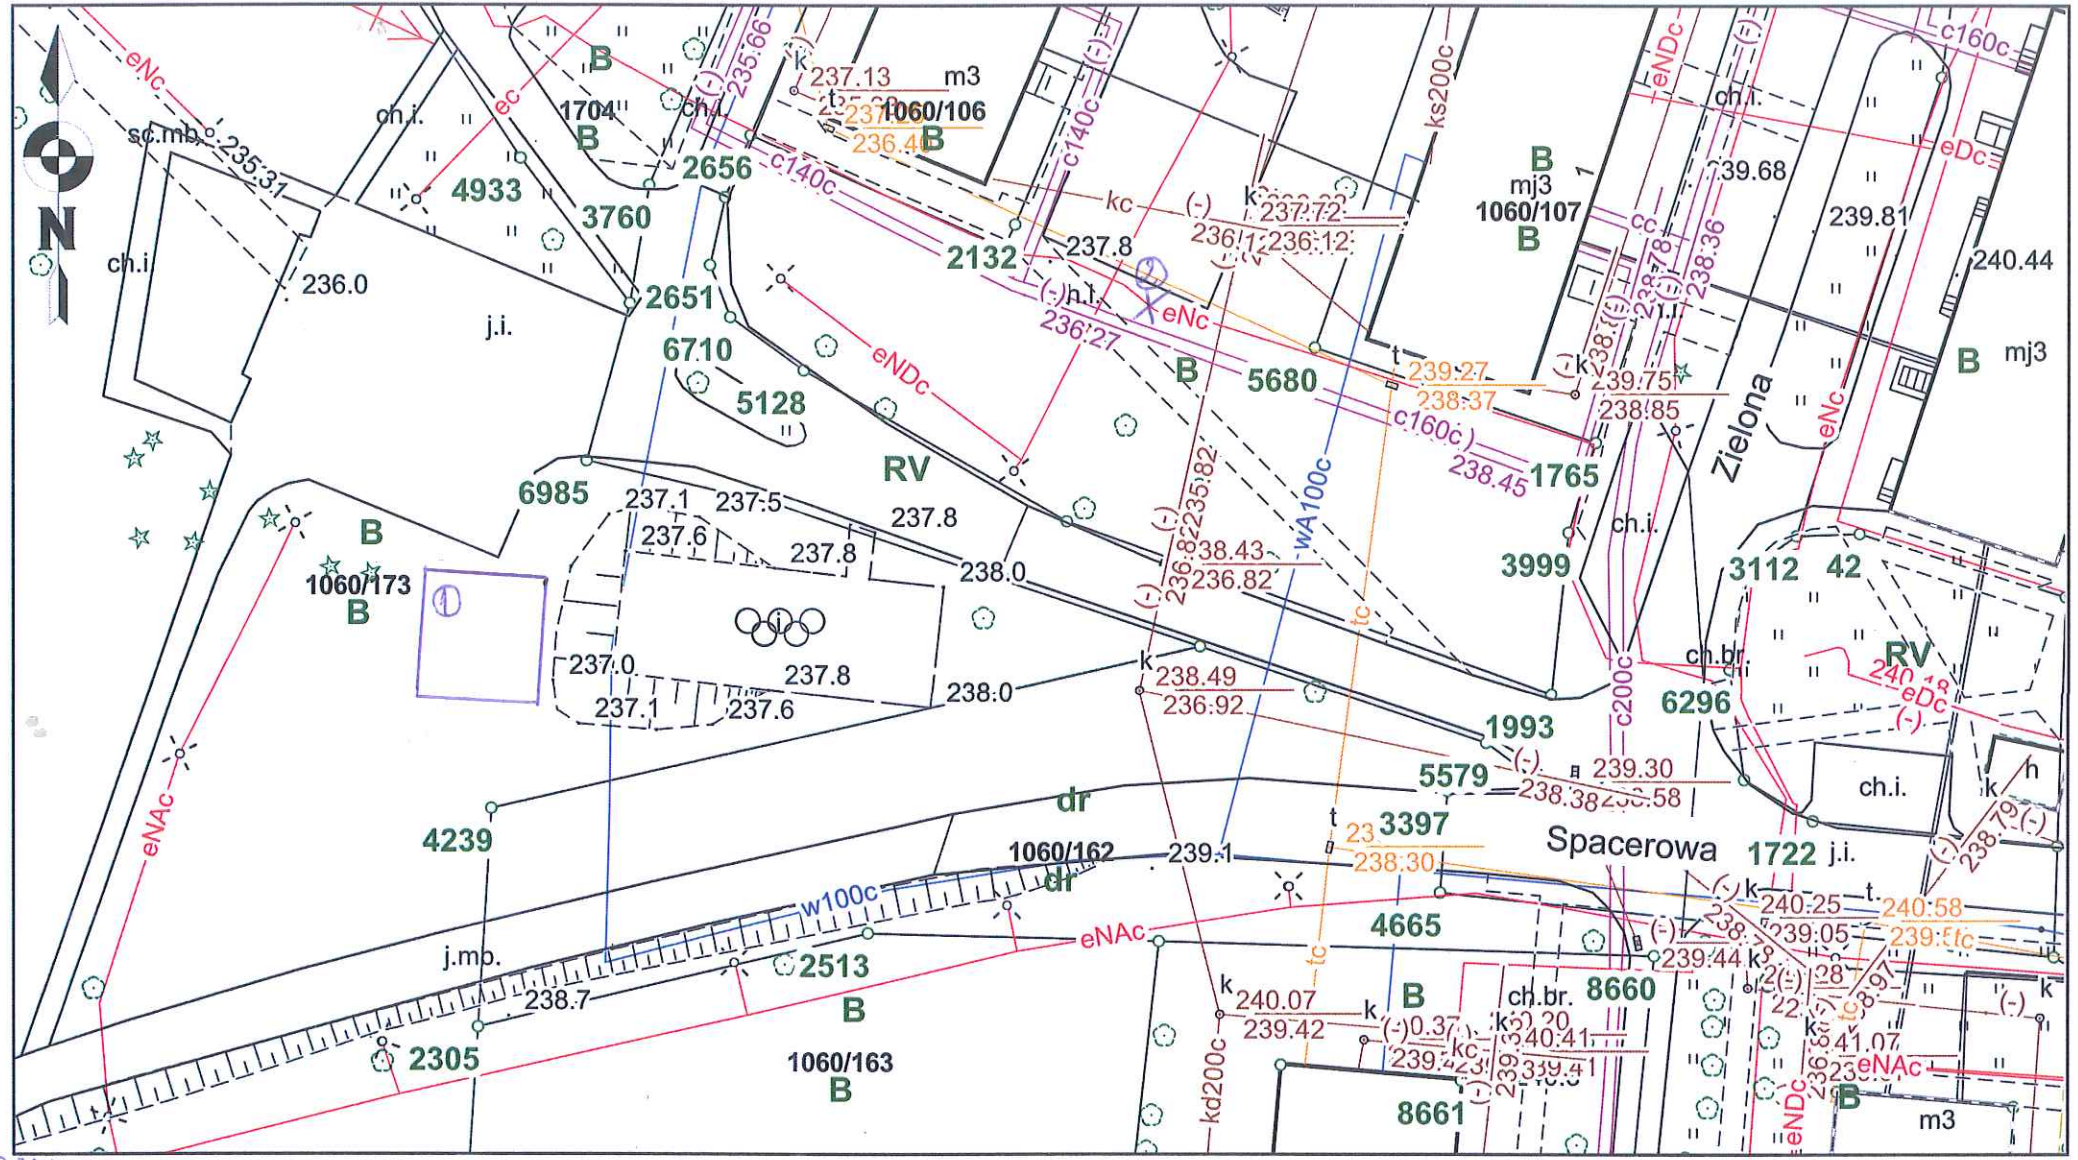

LEGENDA:  
① Planowana lokalizacja tężni solankowej  
② Przewidywane miejsce poboru energii elektrycznej