
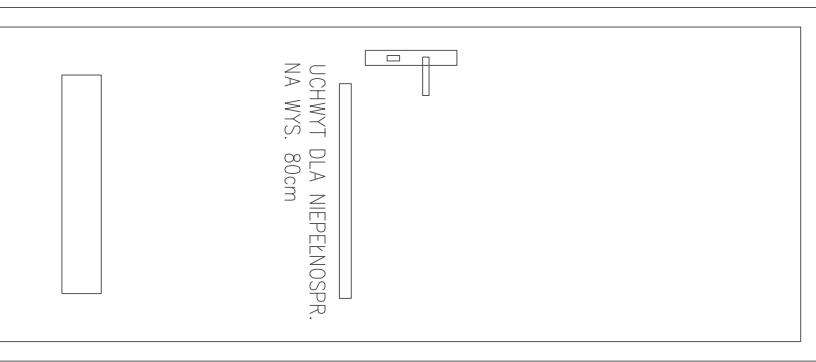
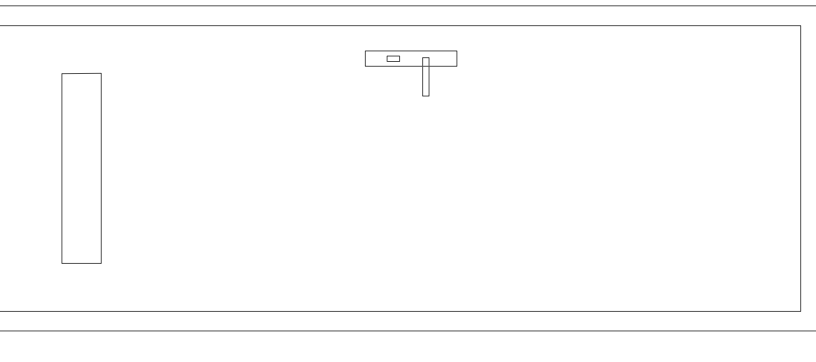
 
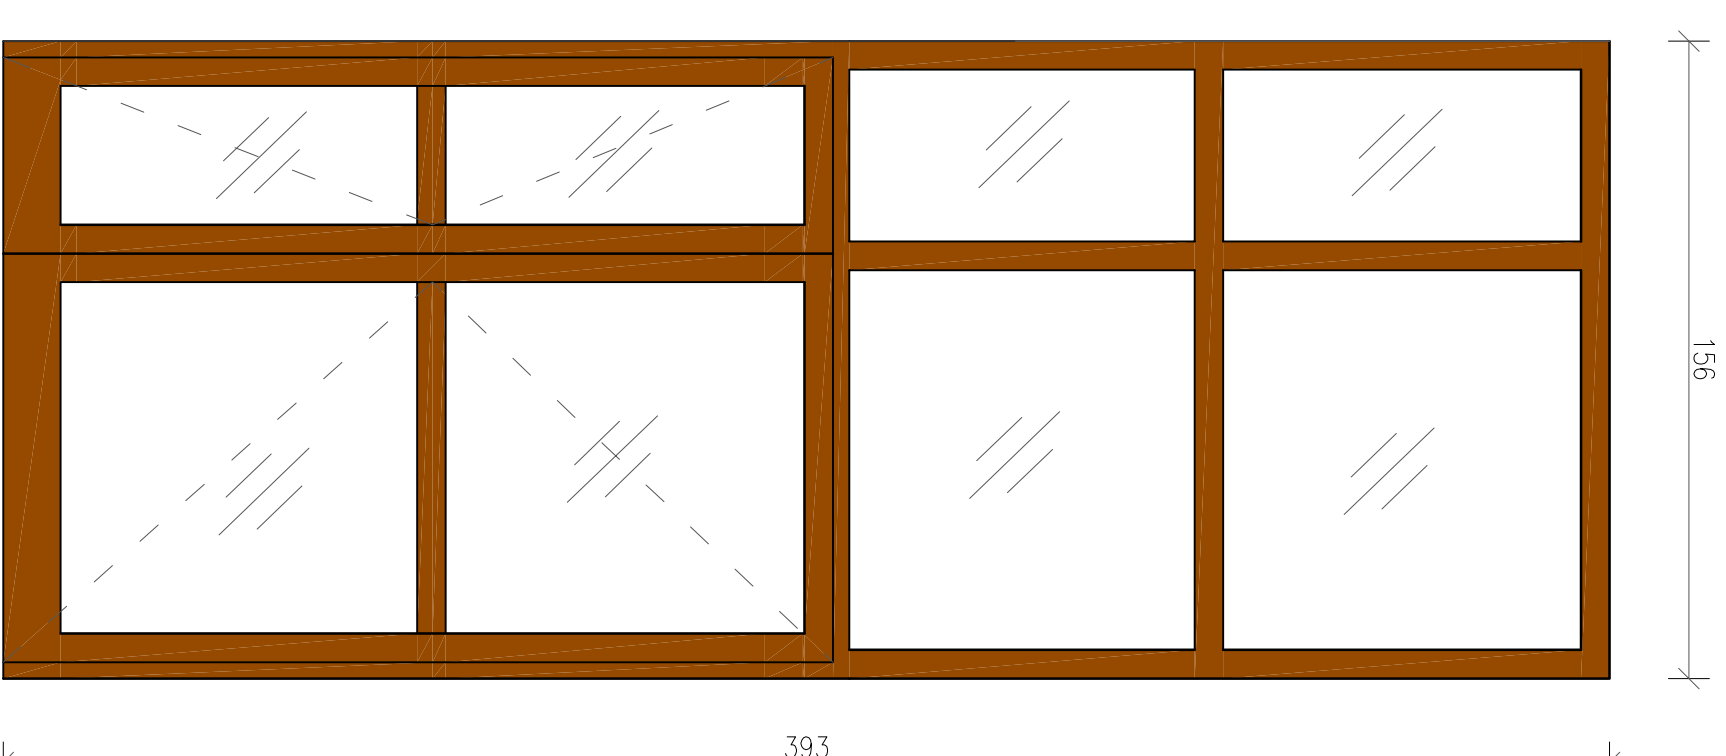


## ZESTAWIENIE STOLARKI DRZWIOWEJ WEWNĘTRZNEJ

<p><b>TYP, RODZAJ</b></p> <ul style="list-style-type: none"> <li>- DRZWI WEWNĘTRZNE PEŁNE</li> <li>- KONSTRUKCJA SKRZYDŁA WZMOCNIONA</li> <li>- WYPEŁNIA PŁYTA PEŁNA</li> <li>- FREZOWANE WYŁOCZENIA W SKRZYDLE</li> <li>- OŚCIEŻNICA STALA MDF</li> <li>- LISTWA MASKUJĄCA OZDOBNA MIN. 10cm</li> <li>- KOLOR BIAŁY DĄB</li> <li>- KLAMKI I ZAWIASY CZARNE</li> </ul>			<ul style="list-style-type: none"> <li>- DRZWI WEWNĘTRZNE SANITARNE</li> <li>- KONSTRUKCJA SKRZYDŁA WZMOCNIONA</li> <li>- OŚCIEŻNICA STALOWA</li> <li>- KOLOR BIAŁY</li> </ul>	<ul style="list-style-type: none"> <li>- DRZWI WEWNĘTRZNE SANITARNE</li> <li>- KONSTRUKCJA SKRZYDŁA HPL</li> <li>- KOLOR SZARY</li> </ul>
<p><b>OZNACZENIE NA RYS.</b></p> <p>D 90/200</p>	Ds 90/200		Ds 80/200	Ds 80/180 HPL
<p><b>SCHEMAT, WZÓR</b></p>  <p>UCHWYT DLA NIEPEŁNOSPRAWNYCH NA WYS. 80cm (1 SZT. DZRW)</p> <p>PODCIĘCIE WENTYLACYJNE (2 SZT. DZRW)</p>	 <p>UCHWYT DLA NIEPEŁNOSPRAWNYCH NA WYS. 80cm</p>			
<p><b>SZER. W ŚWIETLE OŚCIEŻNICY (cm)</b></p> <p>90</p>	90		80	80
<p><b>WYS. W ŚWIETLE OŚCIEŻNICY (cm)</b></p> <p>200</p>	200		200	180
<p><b>KIERUNEK OTWIERANIA</b></p> <p>P</p>	L	P	L	P
<p><b>IŁOŚĆ</b></p> <p>7</p>	5	-	4	2
<p><b>RAZEM</b></p> <p>11 (+ 1szt. 70/200L)</p>	2		4	2
<p><b>UWAGI</b></p> <ul style="list-style-type: none"> <li>- OKLEJNA OPL HQ 0.7</li> <li>- OŚCIEŻNICE PRZYLGOME</li> <li>- 3 ZAWIASY</li> <li>- WYMARIY OTWORÓW SPRAWDZIĆ NA BUDOWIE</li> <li>- 1 SZT. WYPOSAŻYC W POCHWYT DLA NIEPEŁNOSPRAWNYCH</li> <li>- DO POM. SANITARNYCH PODCIĘCIE WENTYLACYJNE</li> </ul>				



## ŚLUSARKA ALUMINIOWA

FASADA ALUMINIOWA Z DRZWIAMI  
SZKŁONĄ KOMOROWO SZKŁEM P2  
Z SAMOZAMKACZEM I ZAMKIEM  
PATENITOWYM  
TERMOIZOLOWANE O WSPÓŁCZYNNIKU  
"U" DLA CAKOŚCI WYROBU  
U<sub>max</sub> < 1,3 W/(m<sup>2</sup>·K)  
KOLOR BRĄZOWY

D ci 90+50/200+193

**T E C T U M .** TECTUM ARCHITECT GRZEGORZ BAJOREK, 38-331 SZALOWA 537, TEL. 502 666 192  
Kopowanie lub udostępnianie osobom trzecim tylko za zgodą firmy TECTUM. Podstaw Prawna: Usługa o prawie autorskim i prawach pokrewnych (Dz. U. 1994r. nr 24, poz. 83)

### ZESTAWIENIA STOLARKI DRZWEJ

<b>temat:</b>		-	
<b>zesp. autorski:</b>		-	
mgr. inż. arch. GRZEGORZ BAJOREK	nr upr./spec: WPOH/044/2018 spec. architektoniczna	podpis: PROJEKT WYKONAWCZY	nr rys: A5
		data: 05.2023	nr projektu: -