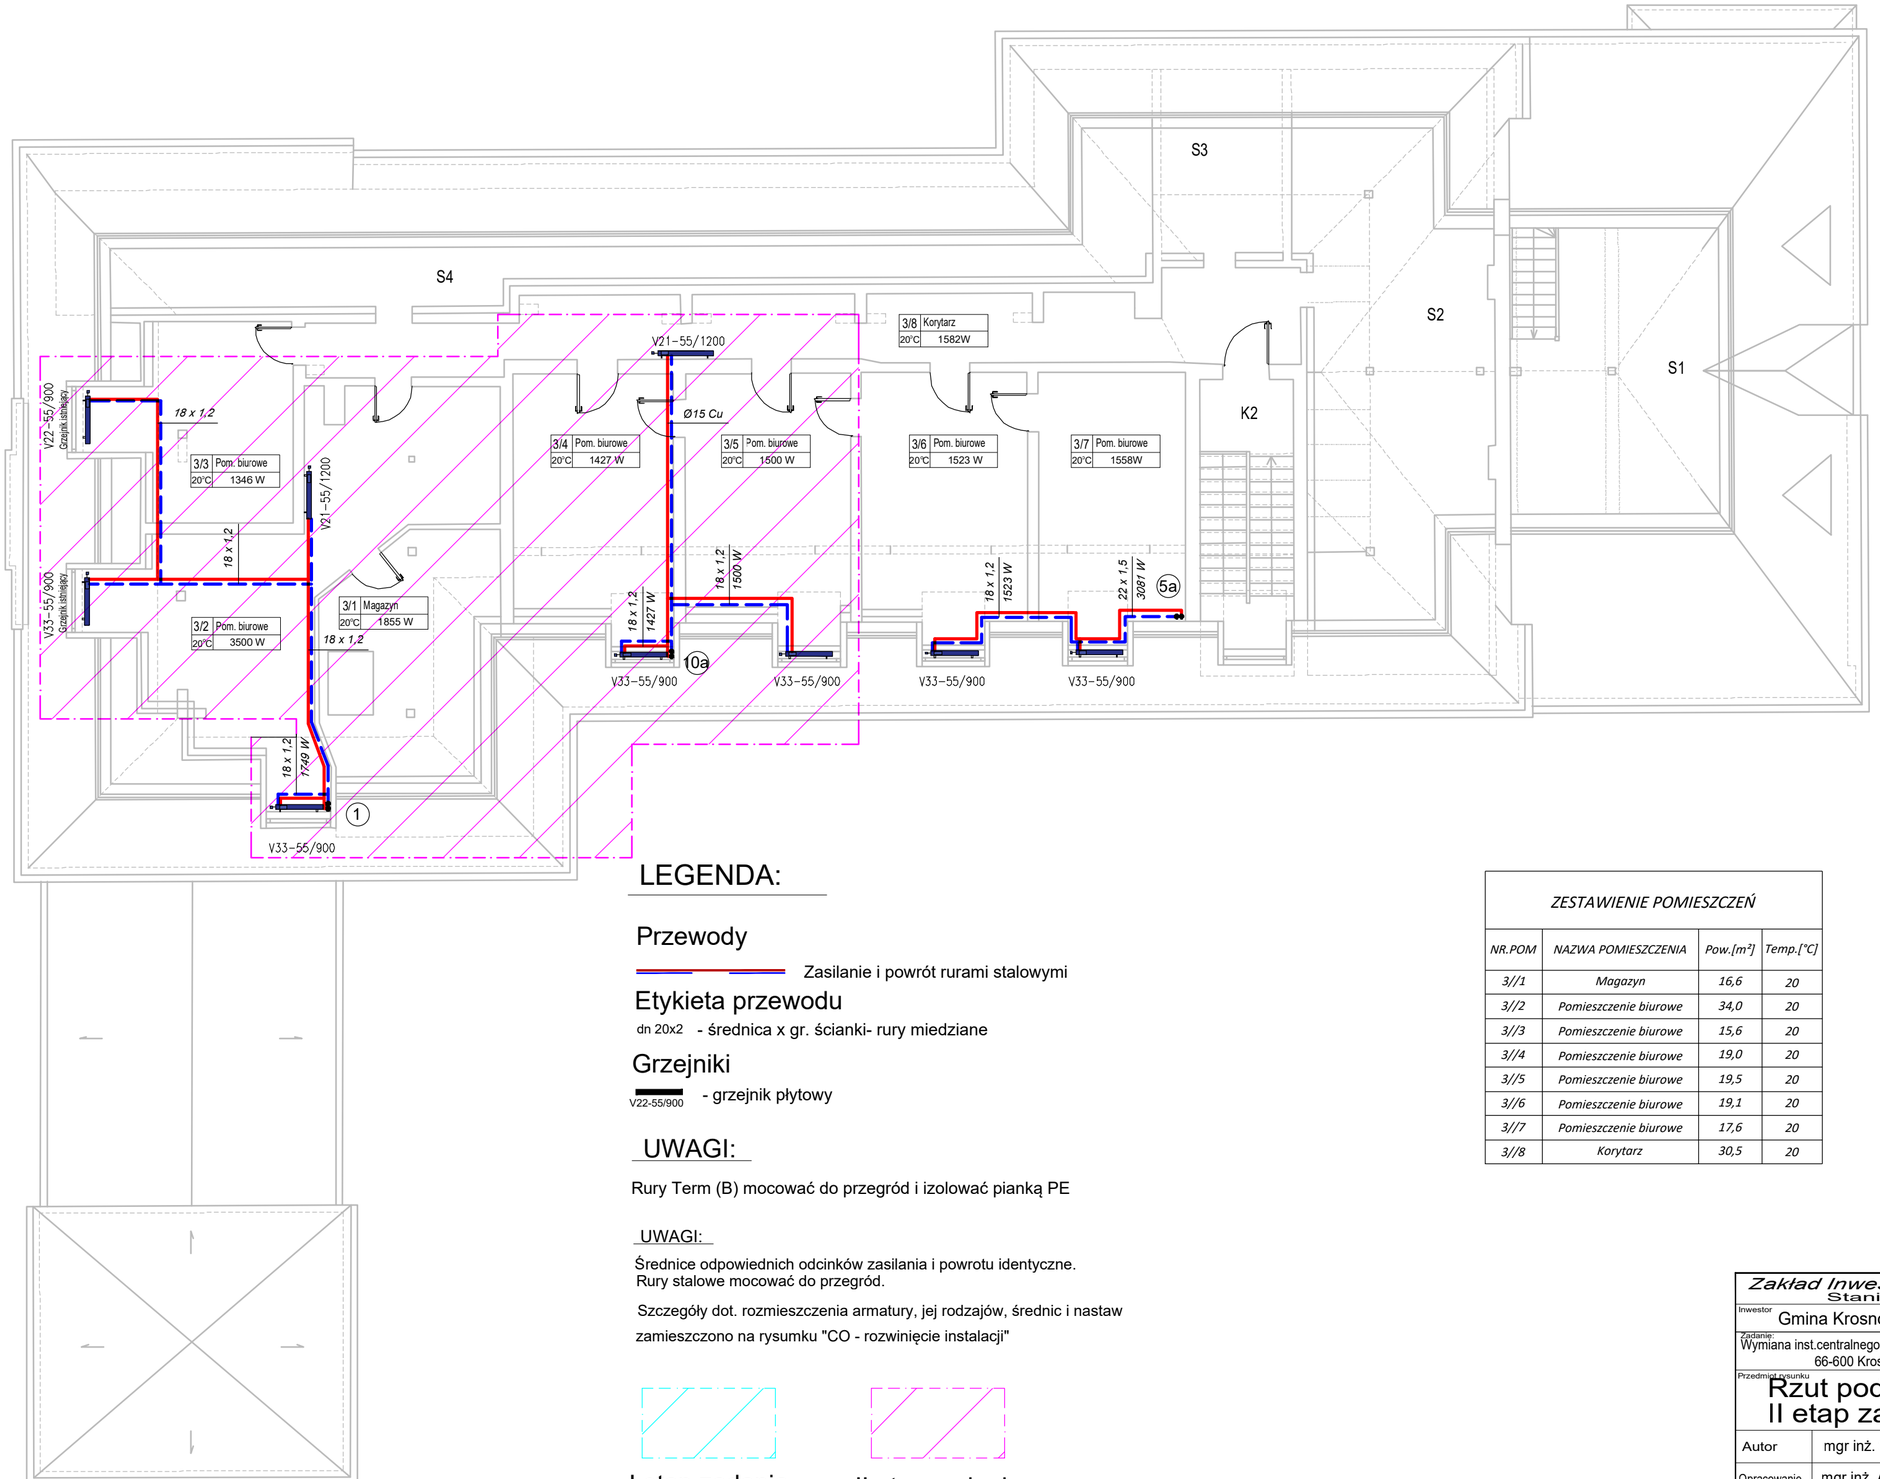

LEGENDA:

Przewody

Zasilanie i powrót rurami stalowymi

Etykieta przewodu

dn 20x2 - średnica x gr. ścianki- rury miedziane

Grzejniki

V22-55/900 - grzejnik płytowy

UWAGI:

Rury Term (B) mocować do przegród i izolować pianką PE

UWAGI:

Średnice odpowiednich odcinków zasilania i powrotu identyczne.
Rury stalowe mocować do przegród.

Szczegóły dot. rozmieszczenia armatury, jej rodzajów, średnic i nastaw zamieszczono na rysumku "CO - rozwinięcie instalacji"

I etap zadania

II etap zadania

ZESTAWIENIE POMIESZCZEŃ

NR.POM	NAZWA POMIESZCZENIA	Pow.[m²]	Temp.[°C]
3//1	Magazyn	16,6	20
3//2	Pomieszczenie biurowe	34,0	20
3//3	Pomieszczenie biurowe	15,6	20
3//4	Pomieszczenie biurowe	19,0	20
3//5	Pomieszczenie biurowe	19,5	20
3//6	Pomieszczenie biurowe	19,1	20
3//7	Pomieszczenie biurowe	17,6	20
3//8	Korytarz	30,5	20

Zakład Inwestycji Budowlanych
Stanisław Makała
WILKANOWO ul. Sowia 6
66-008 ŚWIDNICA
Tel. (068) 327 31 02

Inwestor: Gmina Krosno Odrzańskie, Krosno Odrzańskie, ul. Parkowa 1

Zadanie: Wymiana inst.centralnego ogrzewania w budynku Urzędu Miasta i Gminy w Krośnie Odrzańskim 66-600 Krosno Odrzańskie, ul. Parkowa 1, obręb 1, działka Nr 1062

Przedmiot rysunku: Rzut poddasza II etap zadania

Nr umowy:

Skala: 1:100

Nr rys.: 5

UPRAWNIENIA		Specjalność	Numer upr.	Podpis	Data
Autor	mgr inż. Stanisław Makała	sanitarna	LBS/0014/PWOS/11		05.2021
Opracowanie	mgr inż. Aleksandra Makała				05.2021
Sprawdzający	mgr inż. Anna Romejko	sanitarna	44/OS//ZG		05.2021