
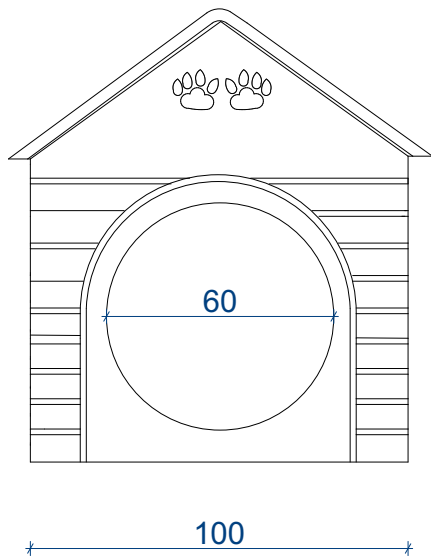
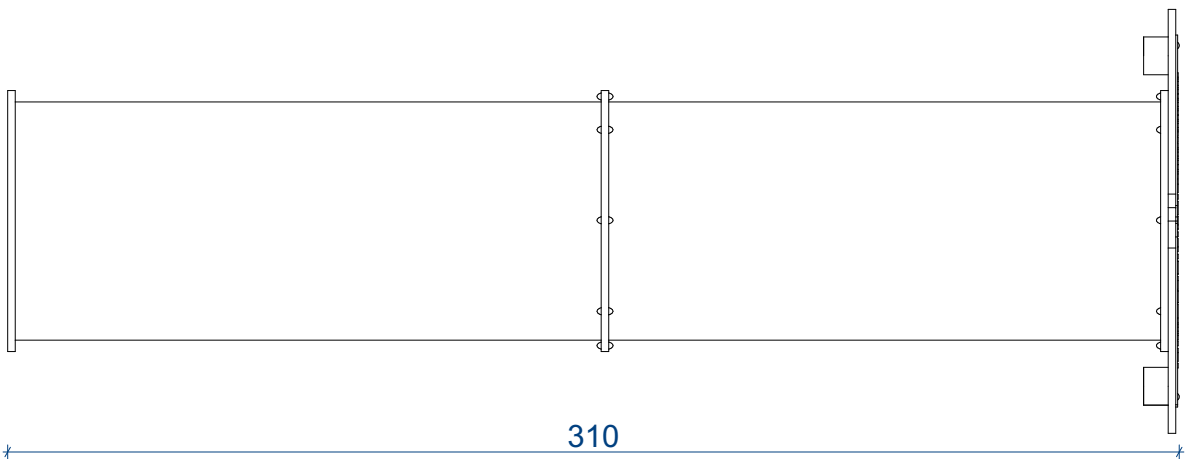


material barwiony w masie grubości 19 mm w kolorze

profil barwiony w masie 80x100 w kolorze

tunel z kompozytów poliestrowo - szklanych

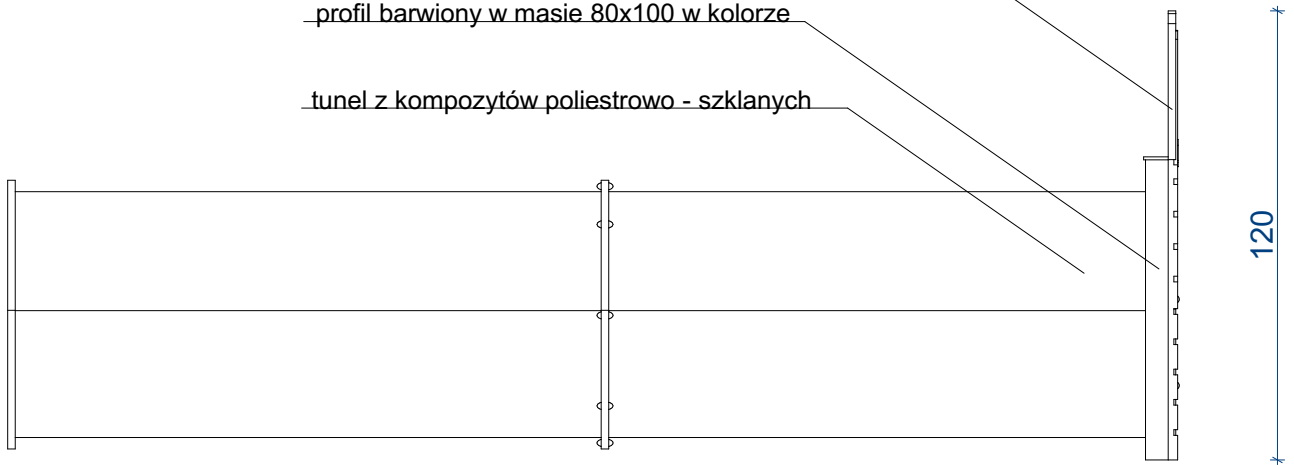

STUDIO 33:			
ARCHITEKT ANNA BACZMAGA			
97-425 Zelów, ul. Ceglarniana 56 tel. kom.: +48 696 203 399 biuro@studio-33.pl			
PROJEKT			
BUDOWA PARKU DLA PSÓW <i>w ramach zadania:</i> „EKOLOGICZNY PARK DLA PSÓW”			
ADRES INWESTYCJI Dz. nr ewid. 331/2, obręb 14, miasto Bełchatów			
IMIĘ I NAZWISKO		NUMER UPRAWNIEŃ	PODPIS
ARCHITEKTURA PROJEKTANT		mgr inż. arch. Anna Baczmaga	27/LOOKK/2012
KONSTRUKCJA PROJEKTANT		—	—
SKALA 1:20	FORMAT A4	DATA 04/2024	FAZA PROJEKTU TECHNICZNY (na zgłoszenie)
TYTUŁ RYSUNKU TUNEL			
BRANŻA ARCHITEKTURA I KONSTRUKCJA			NR RYSUNKU A.03