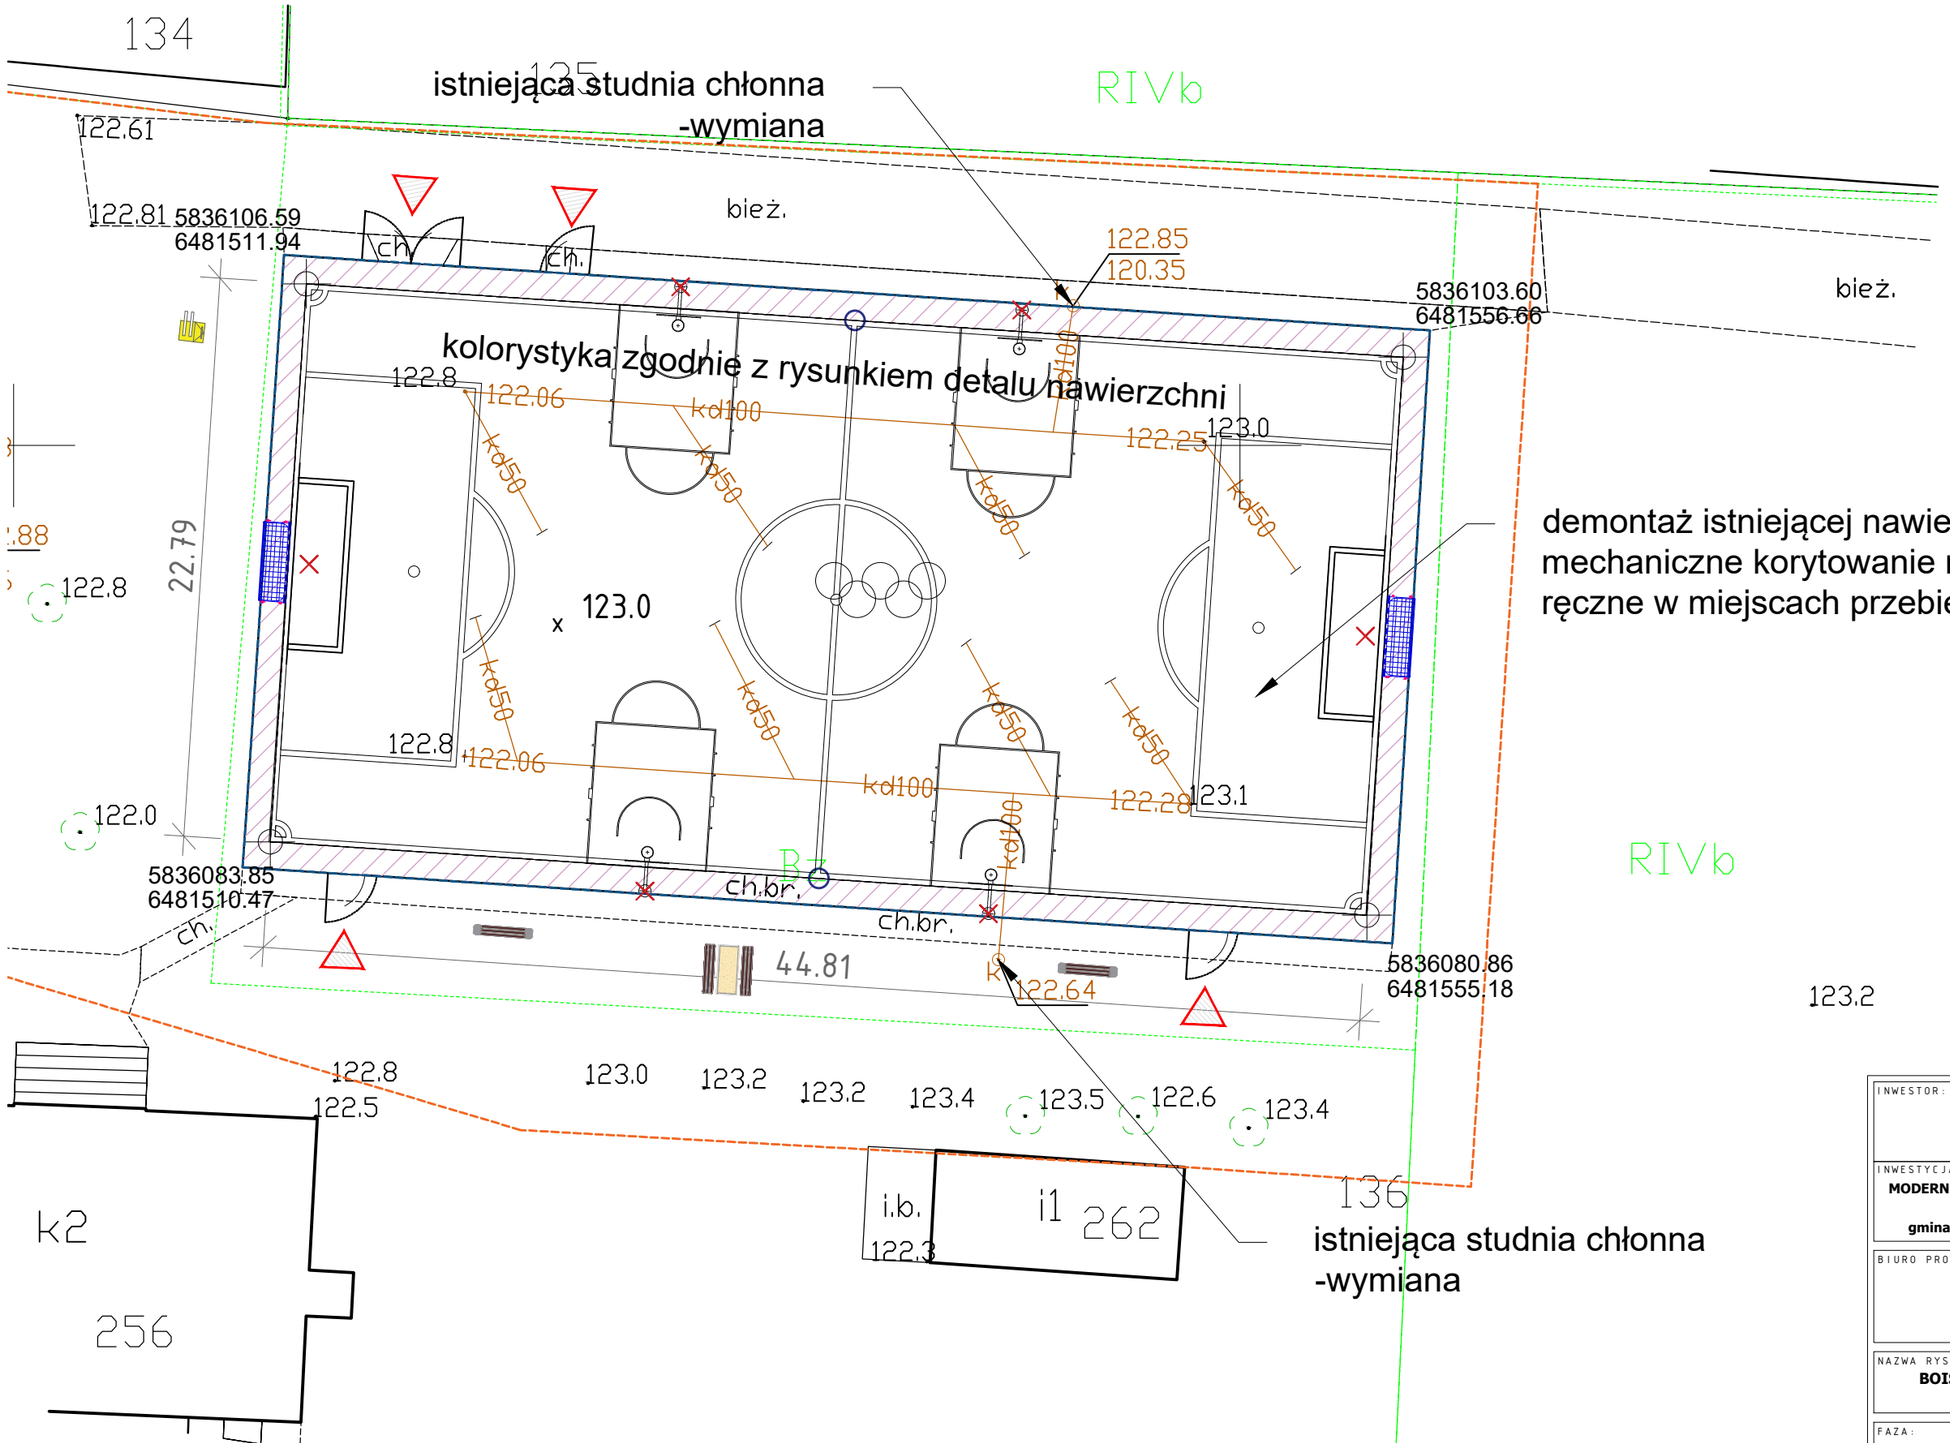

demontaż istniejącej nawierzchni
mechaniczne korytowanie na głębokość -0,30 m
ręczne w miejscach przebiegu instalacji kd

INWESTOR:
GMINA ROGOWO
ul. Kościelna 8
88-420 Rogowo

INWESTYCJA:
MODERNIZACJA BOISKA WIELOFUNKCYJNEGO W MIEJSCOWOŚCI GOŚCIESZYN działka nr 136, obr. 0009, gmina Rogowo, powiat żniński, nr ewid. 041905_2.0009.136

BIURO PROJEKTOWE:
A. G. Biuro Projektów
Aleksandra Gruszczyńska
ul. Chłodna 5A
83-110 Tczew

NAZWA RYSUNKU	SKALA:	BRANŻA:
BOISKO WIELOFUNKCYJNE PLAN SYTUACYJNY	**- - -**	**BUDOWLANA**

FAZA:	DATA:	NUMER RYSUNKU:
PBW	**26.09.2022 r.**	**PS - 02**

FUNKCJA:		PODPIS:
PROJEKTANT Branża: konstrukcja	**INŻ. BENEDYKT REDER** Upr. konstr.-budowlane b.o. nr UAN-IV/8346/113/TO/88	