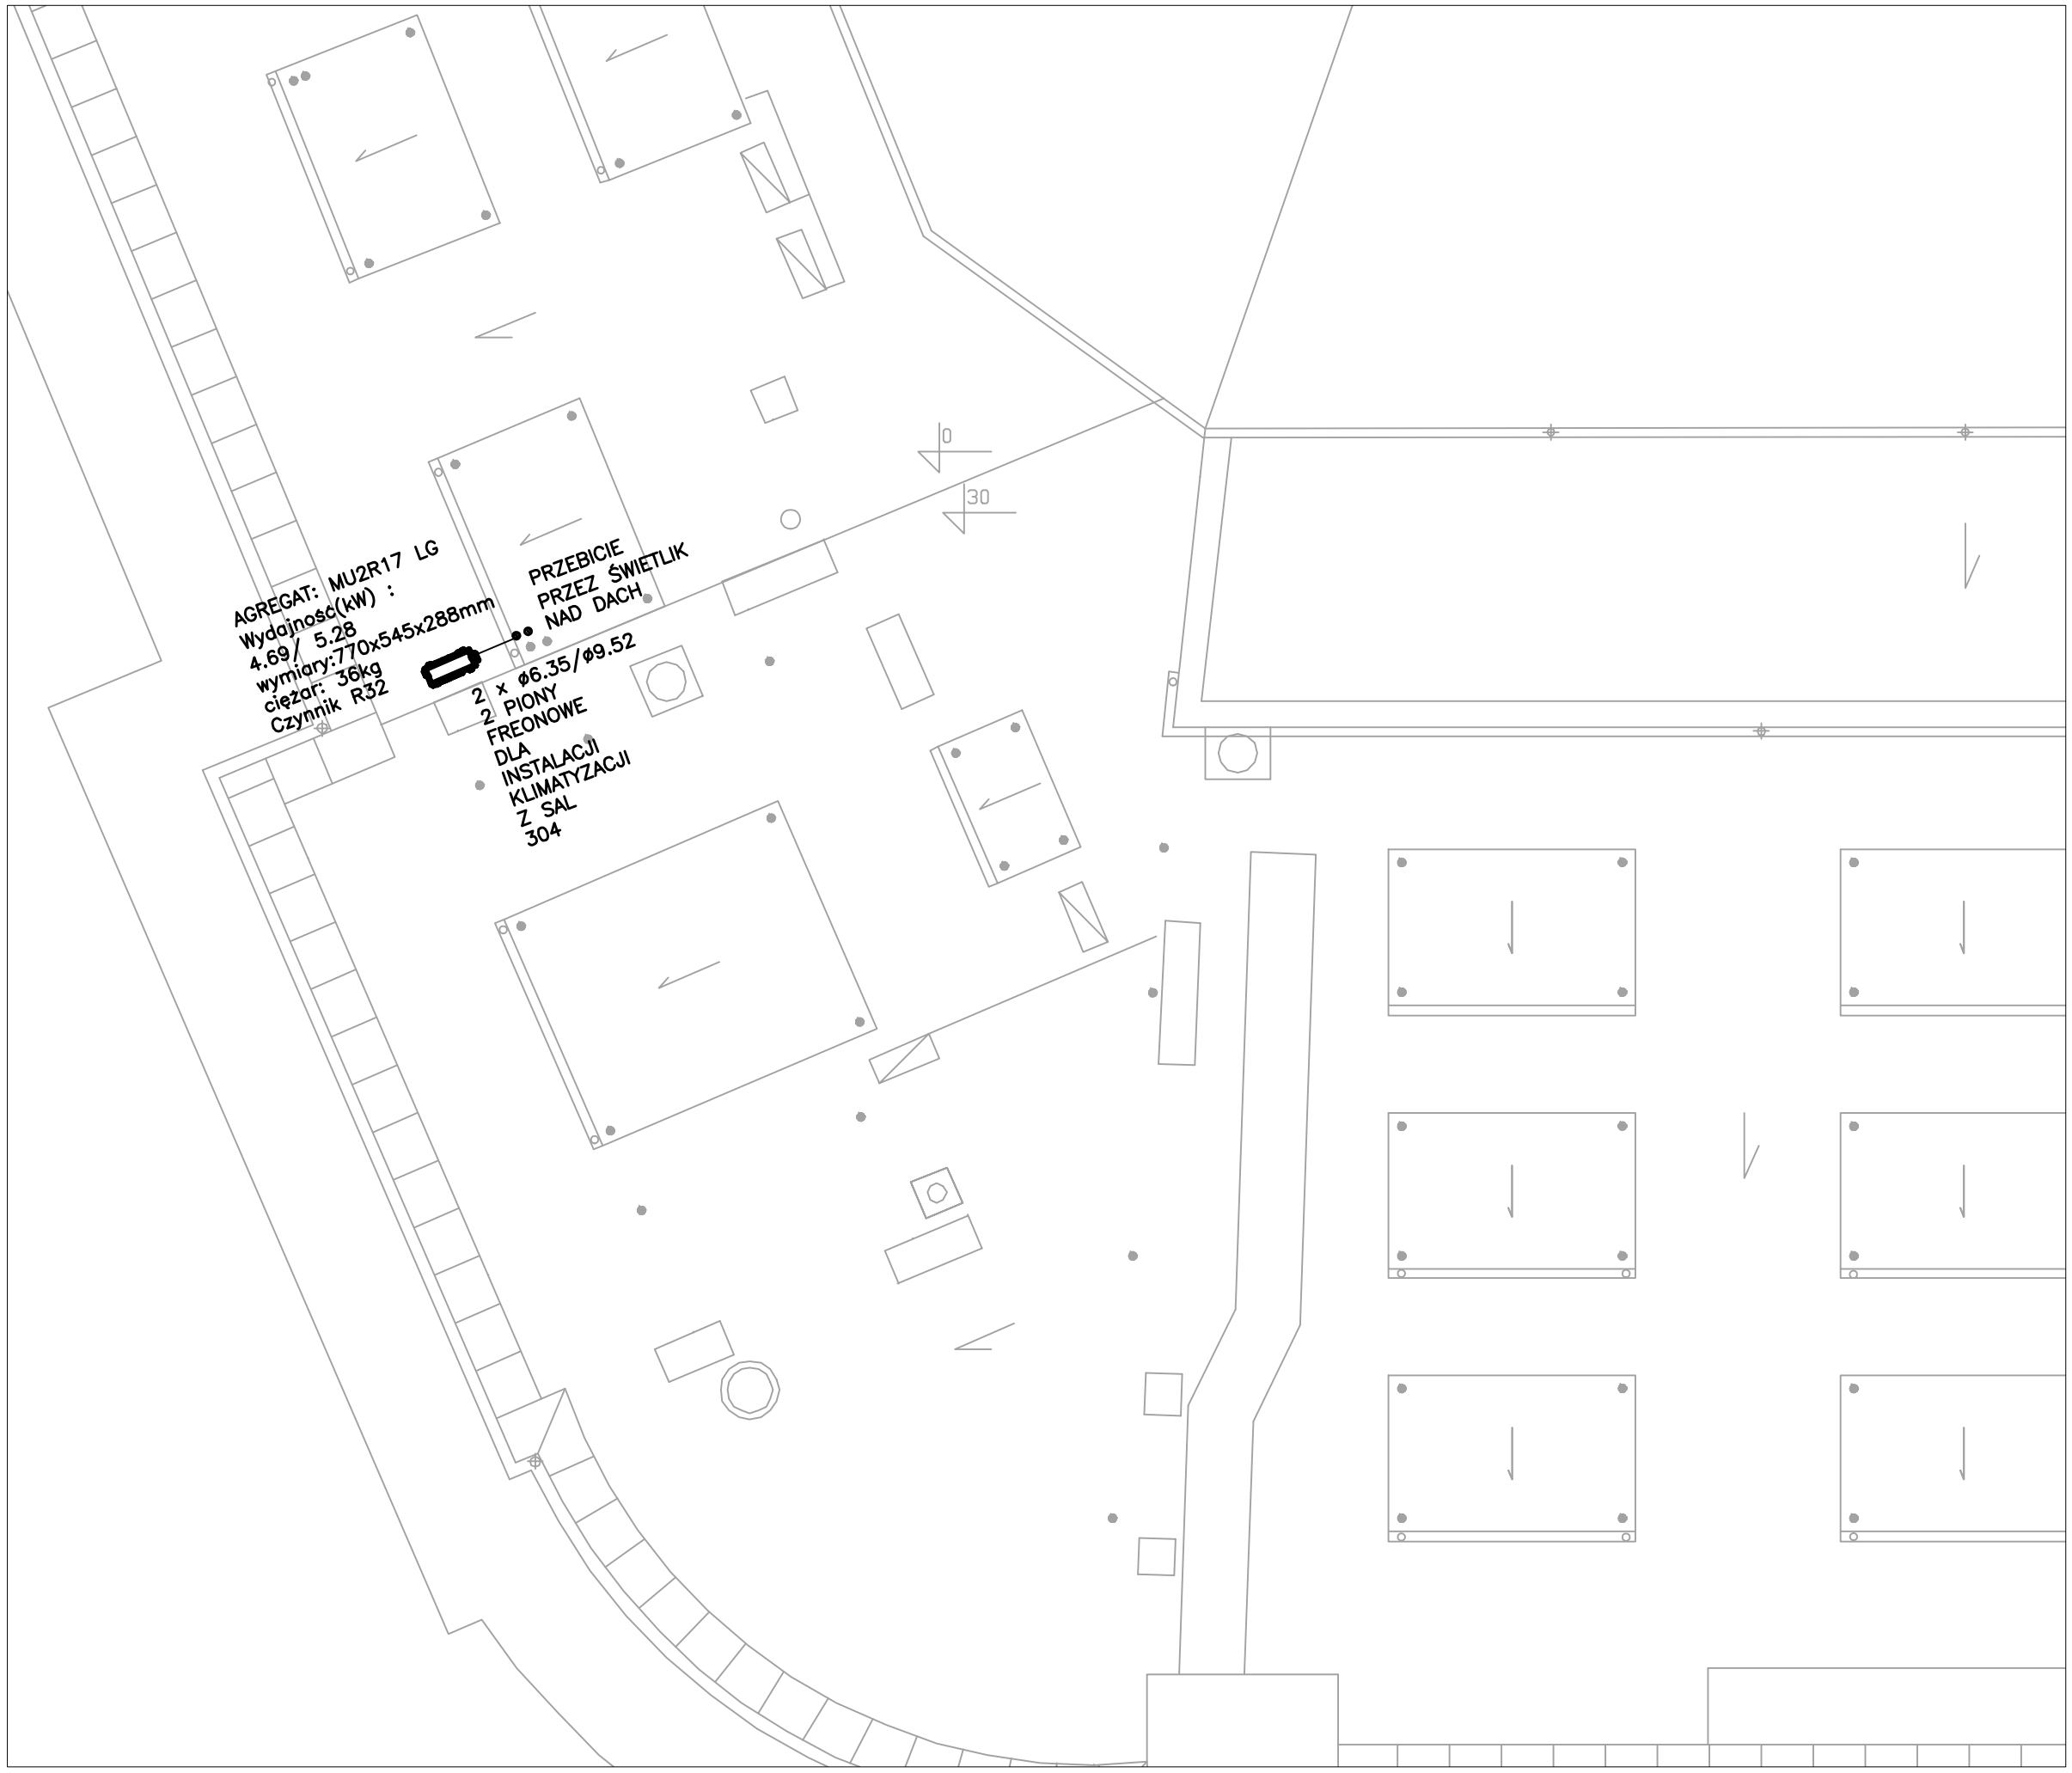

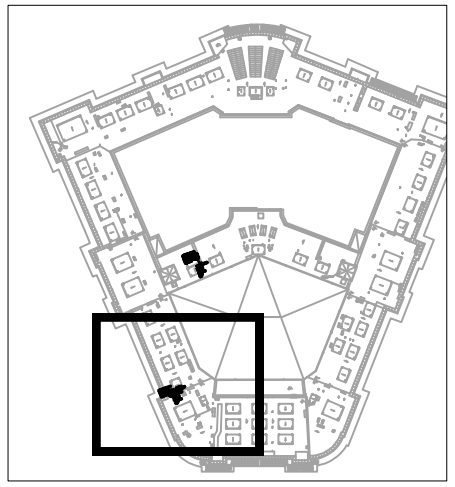

INSTALACJA KLIMATYZACJI
DLA SALI 304

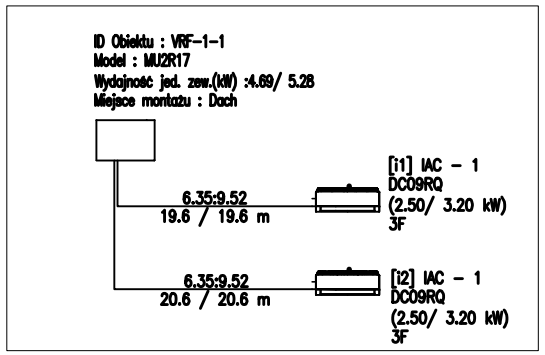

SCHEMAT KLIMATYZACJI DLA 304

JEDNOSTKA PROJEKTOWA:	WYDZIAŁ INSTALACJI BUDOWLANYCH HYDROTECHNIKI I INŻYNIERII ŚRODOWISKA 00-653 WARSZAWA, UL. NOWOWIEJSKA 20		
INWESTYCJA:	PROJEKT INSTALACJI KLIMATYZACJI POMIESZCZEŃ 304, 332 ORAZ 333 W GMACHU GŁÓWNYM PW		
INWESTOR:	POLITECHNIKA WARSZAWSKA, Wydział Geodezji i Kartografii Pl. Politechniki 1, 00-661 Warszawa		
FAZA:	PROJEKT WYKONAWCZY		
RYSUNEK:	INSTALACJA KLIMATYZACJI DLA POMIESZCZEŃ 304. POZIOM DACHU		
BRANŻA:	SANITARNA		
PROJEKTANT:			
mgr inż. ALEKSANDRA SIEDLECKA		MAZ/0210/POOS/08	
SPRAWDZAJĄCY:			
dr inż. TOMASZ KLINKE			
DATA: 21.11.2019	SKALA: 1:100	NUMER RYS: K-06	

Wszystkie prawa zastrzeżone. Ten rysunek objety jest PRAWEM AUTORSKIM
Nie wolno kopiować bez zgody autorów. Nie skalować wymiarów z rysunku.
Rozpatrywać łącznie z opisem.