


1A	ŚCIANA ZEWNĘTRZNA – SALA, POM. TECHN. TYNK MINERALNY NA SIATCE Z WŁÓKNA SZKLANEGO STYROPIAN PUSTAKI GAZOBETONOWE TYNK CEMENTOWO-WAPIENNY	3 mm 15,0 cm 30,0 cm 2,5 cm
1B	ŚCIANA ZEWNĘTRZNA – DESKOWANIE DESKI NA PODKONSTRUKCJI DREWNIANEJ FOLIA PAROPRZEPUSZCZALNA STYROPIAN MIĘDZY ŁATAMI PUSTAKI GAZOBETONOWE TYNK CEMENTOWO-WAPIENNY	2,5 cm 2,0 cm 15,0 cm 30,0 cm 2,5 cm
1C	ŚCIANA ZEWNĘTRZNA – UMYWALNIE TYNK MINERALNY NA SIATCE Z WŁÓKNA SZKLANEGO STYROPIAN PUSTAKI GAZOBETONOWE PLYTKI CERAMICZNE DO WYS. 2,0m	3 mm 15,0 cm 30,0 cm 2,5 cm
1D	ŚCIANA ZEWNĘTRZNA – POM. SOCJALNE TYNK MINERALNY NA SIATCE Z WŁÓKNA SZKLANEGO STYROPIAN PUSTAKI GAZOBETONOWE TYNK CEMENTOWO-WAPIENNY	3 mm 15,0 cm 48,0 cm 2,5 cm
1E	ŚCIANA ZEWNĘTRZNA – UMYWALNIE TYNK MINERALNY NA SIATCE Z WŁÓKNA SZKLANEGO STYROPIAN PUSTAKI GAZOBETONOWE PLYTKI CERAMICZNE DO WYS. 2,0m	3 mm 15,0 cm 48,0 cm 2,5 cm
1F	ŚCIANA ZEWNĘTRZNA – UMYWALNIE TYNK MINERALNY NA SIATCE Z WŁÓKNA SZKLANEGO STYROPIAN PUSTAKI GAZOBETONOWE WELNA MINERALNA MIĘDZY KONSTRUKCJĄ ŚLUPKI I RYGLE STALOWE 2x PŁYTA GIPSOWO-KARTONOWA PLYTKI CERAMICZNE DO WYS. 2,0m	3 mm 48,0 cm 4,0 cm 5,0 cm 2,5 cm 1,0 cm
1G	ŚCIANA ZEWNĘTRZNA – SALA, POM. TECHN. TYNK MINERALNY NA SIATCE Z WŁÓKNA SZKLANEGO WELNA MINERALNA PUSTAKI GAZOBETONOWE TYNK CEMENTOWO-WAPIENNY	3 mm 15,0 cm 30,0 cm 2,5 cm
1H	ŚCIANA ZEWNĘTRZNA – POM. SOCJALNE TYNK MINERALNY NA SIATCE Z WŁÓKNA SZKLANEGO WELNA MINERALNA PUSTAKI GAZOBETONOWE TYNK CEMENTOWO-WAPIENNY	3 mm 15,0 cm 48,0 cm 2,5 cm
1J	ŚCIANA ZEWNĘTRZNA – UMYWALNIE TYNK MINERALNY NA SIATCE Z WŁÓKNA SZKLANEGO WELNA MINERALNA PUSTAKI GAZOBETONOWE PLYTKI CERAMICZNE DO WYS. 2,0m	3 mm 15,0 cm 48,0 cm 2,5 cm
1K	ŚCIANA ZEWNĘTRZNA – SALA, POM. TECHN. TYNK MINERALNY NA SIATCE Z WŁÓKNA SZKLANEGO STYROPIAN PUSTAKI GAZOBETONOWE TYNK CEMENTOWO-WAPIENNY PANELE AKUSTYCZNE NA RUSZCIE STALOWYM	3 mm 15,0 cm 30,0 cm 2,5 cm 8,0 cm
1L	ŚCIANA ZEWNĘTRZNA – SALA, POM. TECHN. TYNK MINERALNY NA SIATCE Z WŁÓKNA SZKLANEGO WELNA MINERALNA PUSTAKI GAZOBETONOWE TYNK CEMENTOWO-WAPIENNY PANELE AKUSTYCZNE NA RUSZCIE STALOWYM	3 mm 15,0 cm 30,0 cm 2,5 cm 8,0 cm
2A	ŚCIANA WEWNĘTRZNA TYNK CEMENTOWO-WAPIENNY CEGLA PEŁNA TYNK CEMENTOWO-WAPIENNY	2,5 cm 25,0 cm 2,5 cm
2B	ŚCIANA WEWNĘTRZNA TYNK CEMENTOWO-WAPIENNY CEGLA PEŁNA PŁYTY GIPSOWO-KARTONOWE NA KLEJU	2,5 cm 25,0 cm 2,5 cm
2C	ŚCIANA WEWNĘTRZNA PLYTKI CERAMICZNE DO WYS. 2,0m 2x PŁYTA GIPSOWO-KARTONOWA WODOODPORNĄ ŚLUPKI I RYGLE STALOWE PRZESTRZEN NA INSTALACJE CEGLA PEŁNA PRZESTRZEN NA INSTALACJE ŚLUPKI I RYGLE STALOWE 2x PŁYTA GIPSOWO-KARTONOWA WODOODPORNĄ PLYTKI CERAMICZNE DO WYS. 2,0m	1,0 cm 2,5 cm 5,0 cm 5,0 cm 25,0 cm 5,0 cm 5,0 cm 2,5 cm 1,0 cm
2D	ŚCIANA WEWNĘTRZNA PLYTKI CERAMICZNE DO WYS. 2,0m 2x PŁYTA GIPSOWO-KARTONOWA WODOODPORNĄ ŚLUPKI I RYGLE STALOWE PRZESTRZEN NA INSTALACJE CEGLA PEŁNA PŁYTY GIPSOWO-KARTONOWE NA KLEJU	1,0 cm 2,5 cm 5,0 cm 5,0 cm 25,0 cm 2,5 cm
2E	ŚCIANA WEWNĘTRZNA PLYTKI CERAMICZNE DO WYS. 2,0m 2x PŁYTA GIPSOWO-KARTONOWA WODOODPORNĄ ŚLUPKI I RYGLE STALOWE PRZESTRZEN NA INSTALACJE CEGLA PEŁNA TYNK CEMENTOWO-WAPIENNY PLYTKI CERAMICZNE DO WYS. 2,0m	1,0 cm 2,5 cm 5,0 cm 5,0 cm 25,0 cm 2,5 cm
2F	ŚCIANA WEWNĘTRZNA PŁYTY GIPSOWO-KARTONOWE NA KLEJU CEGLA PEŁNA PŁYTY GIPSOWO-KARTONOWE NA KLEJU	2,5 cm 25,0 cm 2,5 cm
2G	ŚCIANA WEWNĘTRZNA PŁYTY GIPSOWO-KARTONOWE NA KLEJU CEGLA PEŁNA PŁYTY GIPSOWO-KARTONOWE NA KLEJU PLYTKI CERAMICZNE DO WYS. 2,0m	2,5 cm 25,0 cm 2,5 cm 1,0 cm
2H	ŚCIANA WEWNĘTRZNA TYNK CEMENTOWO-WAPIENNY CEGLA PEŁNA TYNK CEMENTOWO-WAPIENNY PLYTKI CERAMICZNE DO WYS. 2,0m	2,5 cm 25,0 cm 2,5 cm 1,0 cm
2I	ŚCIANA WEWNĘTRZNA TYNK CEMENTOWO-WAPIENNY CEGLA PEŁNA TYNK CEMENTOWO-WAPIENNY	2,5 cm 12,0 cm 2,5 cm
2J	ŚCIANA WEWNĘTRZNA TYNK CEMENTOWO-WAPIENNY CEGLA PEŁNA TYNK CEMENTOWO-WAPIENNY PANELE AKUSTYCZNE NA RUSZCIE STALOWYM	2,5 cm 25,0 cm 2,5 cm 8,0 cm
2K	ŚCIANA WEWNĘTRZNA TYNK CEMENTOWO-WAPIENNY CEGLA PEŁNA PŁYTY GIPSOWO-KARTONOWE NA KLEJU PANELE AKUSTYCZNE NA RUSZCIE STALOWYM	2,5 cm 25,0 cm 2,5 cm 8,0 cm
3A	ŚCIANA WEWNĘTRZNA PŁYTY GIPSOWO-KARTONOWE ŚLUPKI I RYGLE STALOWE WELNA MINERALNA MIĘDZY KONSTRUKCJĄ PŁYTY GIPSOWO-KARTONOWE	1,25 cm 7,5 cm 8,0 cm 1,25 cm
3B	ŚCIANA WEWNĘTRZNA PLYTKI CERAMICZNE DO WYS. 2,0m 2x PŁYTA GIPSOWO-KARTONOWA WODOODPORNĄ ŚLUPKI I RYGLE STALOWE WELNA MINERALNA MIĘDZY KONSTRUKCJĄ 2x PŁYTA GIPSOWO-KARTONOWA PŁYTKI CERAMICZNE DO WYS. 2,0m	1,0 cm 2,5 cm 7,5 cm 8,0 cm 1,25 cm
3C	ŚCIANA WEWNĘTRZNA PLYTKI CERAMICZNE DO WYS. 2,0m 2x PŁYTA GIPSOWO-KARTONOWA WODOODPORNĄ ŚLUPKI I RYGLE STALOWE PRZESTRZEN NA INSTALACJE WELNA MINERALNA MIĘDZY KONSTRUKCJĄ ŚLUPKI I RYGLE STALOWE PŁYTY GIPSOWO-KARTONOWE	1,0 cm 2,5 cm 7,5 cm 5,0-40,0 cm 8,0 cm 7,5 cm 1,25 cm
3D	ŚCIANA WEWNĘTRZNA PLYTKI CERAMICZNE DO WYS. 2,0m 2x PŁYTA GIPSOWO-KARTONOWA WODOODPORNĄ ŚLUPKI I RYGLE STALOWE PRZESTRZEN NA INSTALACJE WELNA MINERALNA MIĘDZY KONSTRUKCJĄ ŚLUPKI I RYGLE STALOWE PŁYTY GIPSOWO-KARTONOWE	1,0 cm 2,5 cm 7,5 cm 5,0-40,0 cm 8,0 cm 7,5 cm 1,25 cm
3E	ŚCIANA WEWNĘTRZNA PLYTKI CERAMICZNE DO WYS. 2,0m 2x PŁYTA GIPSOWO-KARTONOWA WODOODPORNĄ PRZESTRZEN NA INSTALACJE CEGLA PEŁNA PŁYTY GIPSOWO-KARTONOWE NA KLEJU	1,0 cm 2,5 cm 7,5 cm 5,0-40,0 cm 25,0 cm 2,5 cm
3F	ŚCIANA WEWNĘTRZNA KŁATKI SCHODOWEJ PŁYTY GIPSOWO-KARTONOWE ŚLUPKI I RYGLE STALOWE	1,25 cm 5,0 cm
4	ŚCIANKA WEWNĘTRZNA SCIANKA SYSTEMOWA Z PŁYT LAMINOWANYCH WG OPISU ARCHITEKTURY	

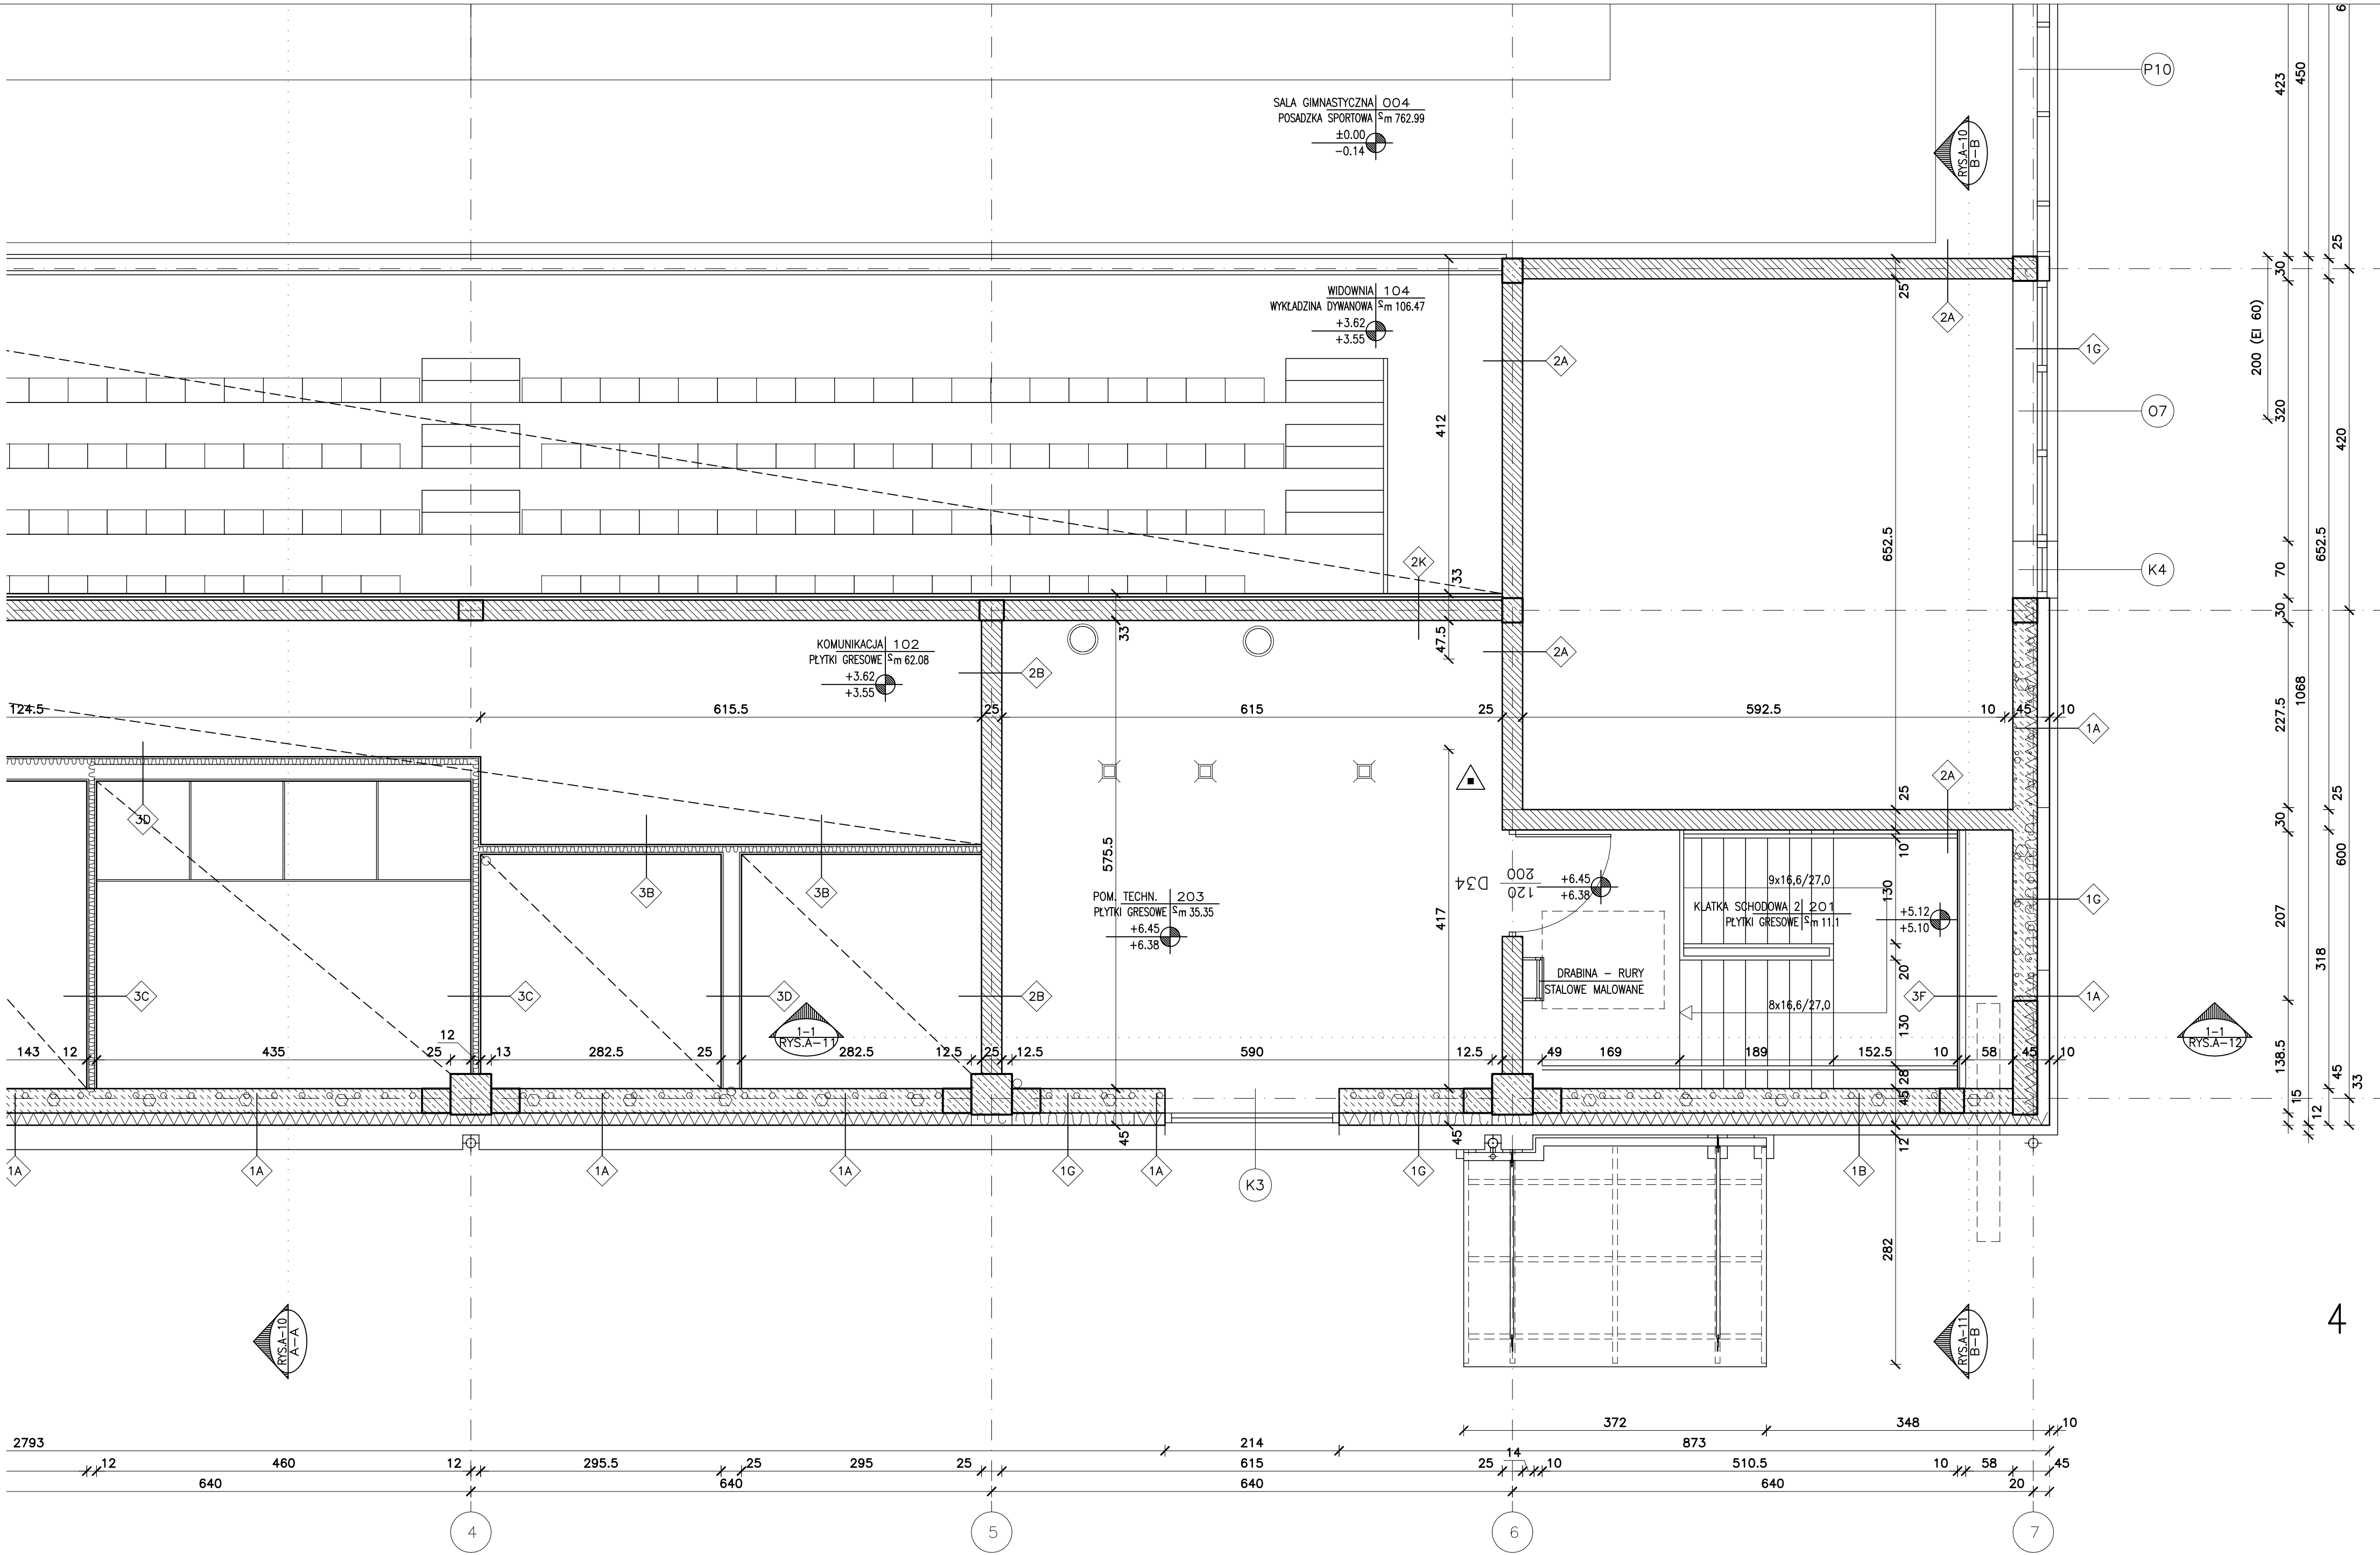

ZESTAWIENIE POMIESZCZEŃ 2 PIĘTRA		
NR	POMIESZCZENIE	POW.
201	KŁATKA SCHODOWA 2	11.11 m2
202	KOTŁOWNIA	39.31 m2
203	POM. TECHNICZNE	35.35 m2
		46.46 m2

+0.00

-0.06

SKALA

1:25

1:25

1:25

B-B

10

11.85m

11.85m

11.85m</