


1A	ŚCIANA ZEWNĘTRZNA – SALA, POM. TECHN. TYNK MINERALNY NA SIATCE Z WŁÓKNA SZKLANEGO STYROPIAN PUSTAKI GAZOBETONOWE TYNK CEMENTOWO-WAPIENNY	3 mm 15,0 cm 30,0 cm 2,5 cm
1B	ŚCIANA ZEWNĘTRZNA – DESKOWANIE DESKI NA PODKONSTRUKCJI DREWNIANEJ PUSTKA WENTYLACYJNA FOLIA PAROPRZEPUSZCZALNA STYROPIAN MIĘDZY ŁATAMI PUSTAKI GAZOBETONOWE TYNK CEMENTOWO-WAPIENNY	2,5 cm 2,0 cm 15,0 cm 30,0 cm 2,5 cm
1C	ŚCIANA ZEWNĘTRZNA – UMYWALNIE TYNK MINERALNY NA SIATCE Z WŁÓKNA SZKLANEGO STYROPIAN PUSTAKI GAZOBETONOWE PLYTKI CERAMICZNE DO WYS. 2,0m	3 mm 15,0 cm 30,0 cm 2,5 cm
1D	ŚCIANA ZEWNĘTRZNA – POM. SOCJALNE TYNK MINERALNY NA SIATCE Z WŁÓKNA SZKLANEGO STYROPIAN PUSTAKI GAZOBETONOWE TYNK CEMENTOWO-WAPIENNY	3 mm 15,0 cm 48,0 cm 2,5 cm
1E	ŚCIANA ZEWNĘTRZNA – UMYWALNIE TYNK MINERALNY NA SIATCE Z WŁÓKNA SZKLANEGO STYROPIAN PUSTAKI GAZOBETONOWE PLYTKI CERAMICZNE DO WYS. 2,0m	3 mm 15,0 cm 48,0 cm 2,5 cm
1F	ŚCIANA ZEWNĘTRZNA – UMYWALNIE TYNK MINERALNY NA SIATCE Z WŁÓKNA SZKLANEGO STYROPIAN PUSTAKI GAZOBETONOWE PRZESTRZEN NA INSTALACJE WELNA MINERALNA MIĘDZY KONSTRUKCJĄ SŁUPKI I RYGLE STALOWE 2x PŁYTA GIPSOWO-KARTONOWA PLYTKI CERAMICZNE DO WYS. 2,0m	3 mm 15,0 cm 48,0 cm 2,5 cm 4,0 cm 4,0 cm 5,0 cm 2,5 cm 1,0 cm
1G	ŚCIANA ZEWNĘTRZNA – SALA, POM. TECHN. TYNK MINERALNY NA SIATCE Z WŁÓKNA SZKLANEGO WELNA MINERALNA PUSTAKI GAZOBETONOWE TYNK CEMENTOWO-WAPIENNY	3 mm 15,0 cm 30,0 cm 2,5 cm
1H	ŚCIANA ZEWNĘTRZNA – POM. SOCJALNE TYNK MINERALNY NA SIATCE Z WŁÓKNA SZKLANEGO WELNA MINERALNA PUSTAKI GAZOBETONOWE TYNK CEMENTOWO-WAPIENNY	3 mm 15,0 cm 48,0 cm 2,5 cm
1J	ŚCIANA ZEWNĘTRZNA – UMYWALNIE TYNK MINERALNY NA SIATCE Z WŁÓKNA SZKLANEGO WELNA MINERALNA PUSTAKI GAZOBETONOWE TYPY CERAMICZNE DO WYS. 2,0m	3 mm 15,0 cm 48,0 cm 2,5 cm
1K	ŚCIANA ZEWNĘTRZNA – SALA, POM. TECHN. TYNK MINERALNY NA SIATCE Z WŁÓKNA SZKLANEGO STYROPIAN PUSTAKI GAZOBETONOWE TYNK CEMENTOWO-WAPIENNY PANELE AKUSTYCZNE NA RUSZCIE STALOWYM	3 mm 15,0 cm 30,0 cm 2,5 cm 8,0 cm
1L	ŚCIANA ZEWNĘTRZNA – SALA, POM. TECHN. TYNK MINERALNY NA SIATCE Z WŁÓKNA SZKLANEGO WELNA MINERALNA PUSTAKI GAZOBETONOWE TYNK CEMENTOWO-WAPIENNY PANELE AKUSTYCZNE NA RUSZCIE STALOWYM	3 mm 15,0 cm 30,0 cm 2,5 cm 8,0 cm
2A	ŚCIANA WEWNĘTRZNA TYNK CEMENTOWO-WAPIENNY CEGLA PEŁNA TYPY GIPSOWO-KARTONOWE NA KLEJU	2,5 cm 25,0 cm 2,5 cm
2B	ŚCIANA WEWNĘTRZNA TYNK CEMENTOWO-WAPIENNY CEGLA PEŁNA TYPY GIPSOWO-KARTONOWE NA KLEJU	2,5 cm 25,0 cm 2,5 cm
2C	ŚCIANA WEWNĘTRZNA PLYTKI CERAMICZNE DO WYS. 2,0m 2x PŁYTA GIPSOWO-KARTONOWA WODOODPORNĄ SŁUPKI I RYGLE STALOWE PRZESTRZEN NA INSTALACJE CEGLA PEŁNA PRZESTRZEN NA INSTALACJE SŁUPKI I RYGLE STALOWE 2x PŁYTA GIPSOWO-KARTONOWA WODOODPORNĄ PLYTKI CERAMICZNE DO WYS. 2,0m	1,0 cm 2,5 cm 5,0 cm 5,0 cm 25,0 cm 5,0 cm 5,0 cm 5,0 cm 2,5 cm 1,0 cm
2D	ŚCIANA WEWNĘTRZNA PLYTKI CERAMICZNE DO WYS. 2,0m 2x PŁYTA GIPSOWO-KARTONOWA WODOODPORNĄ SŁUPKI I RYGLE STALOWE PRZESTRZEN NA INSTALACJE CEGLA PEŁNA TYPY GIPSOWO-KARTONOWE NA KLEJU	1,0 cm 2,5 cm 5,0 cm 5,0 cm 10,0 cm 25,0 cm 2,5 cm 1,0 cm
2E	ŚCIANA WEWNĘTRZNA PLYTKI CERAMICZNE DO WYS. 2,0m 2x PŁYTA GIPSOWO-KARTONOWA WODOODPORNĄ SŁUPKI I RYGLE STALOWE PRZESTRZEN NA INSTALACJE CEGLA PEŁNA TYPY GIPSOWO-KARTONOWE NA KLEJU	1,0 cm 2,5 cm 5,0 cm 5,0 cm 10,0 cm 25,0 cm 2,5 cm 1,0 cm
2F	ŚCIANA WEWNĘTRZNA PLYTKI GIPSOWO-KARTONOWE NA KLEJU CEGLA PEŁNA TYPY GIPSOWO-KARTONOWE NA KLEJU	2,5 cm 25,0 cm 2,5 cm
2G	ŚCIANA WEWNĘTRZNA PLYTKI GIPSOWO-KARTONOWE NA KLEJU CEGLA PEŁNA TYPY GIPSOWO-KARTONOWE NA KLEJU	2,5 cm 25,0 cm 2,5 cm
2H	ŚCIANA WEWNĘTRZNA TYNK CEMENTOWO-WAPIENNY CEGLA PEŁNA TYNK CEMENTOWO-WAPIENNY PLYTKI CERAMICZNE DO WYS. 2,0m	2,5 cm 25,0 cm 2,5 cm 1,0 cm
2I	ŚCIANA WEWNĘTRZNA TYNK CEMENTOWO-WAPIENNY CEGLA PEŁNA TYNK CEMENTOWO-WAPIENNY	2,5 cm 12,0 cm 2,5 cm
2J	ŚCIANA WEWNĘTRZNA TYNK CEMENTOWO-WAPIENNY CEGLA PEŁNA TYNK CEMENTOWO-WAPIENNY PANELE AKUSTYCZNE NA RUSZCIE STALOWYM	2,5 cm 25,0 cm 2,5 cm 8,0 cm
2K	ŚCIANA WEWNĘTRZNA TYNK CEMENTOWO-WAPIENNY CEGLA PEŁNA TYPY GIPSOWO-KARTONOWE NA KLEJU PANELE AKUSTYCZNE NA RUSZCIE STALOWYM	2,5 cm 25,0 cm 2,5 cm 8,0 cm
3A	ŚCIANA WEWNĘTRZNA PLYTKI GIPSOWO-KARTONOWE SŁUPKI I RYGLE STALOWE WELNA MINERALNA MIĘDZY KONSTRUKCJĄ PLYTKI GIPSOWO-KARTONOWE	1,25 cm 7,5 cm 8,0 cm 1,25 cm
3B	ŚCIANA WEWNĘTRZNA PLYTKI CERAMICZNE DO WYS. 2,0m 2x PŁYTA GIPSOWO-KARTONOWA WODOODPORNĄ SŁUPKI I RYGLE STALOWE WELNA MINERALNA MIĘDZY KONSTRUKCJĄ PLYTKI GIPSOWO-KARTONOWE	1,0 cm 2,5 cm 7,5 cm 8,0 cm 1,25 cm
3C	ŚCIANA WEWNĘTRZNA PLYTKI CERAMICZNE DO WYS. 2,0m 2x PŁYTA GIPSOWO-KARTONOWA WODOODPORNĄ SŁUPKI I RYGLE STALOWE WELNA MINERALNA MIĘDZY KONSTRUKCJĄ 2x PŁYTA GIPSOWO-KARTONOWA WODOODPORNĄ PLYTKI CERAMICZNE DO WYS. 2,0m	1,0 cm 2,5 cm 7,5 cm 8,0 cm 2,5 cm 1,0 cm
3D	ŚCIANA WEWNĘTRZNA PLYTKI CERAMICZNE DO WYS. 2,0m 2x PŁYTA GIPSOWO-KARTONOWA WODOODPORNĄ SŁUPKI I RYGLE STALOWE PRZESTRZEN NA INSTALACJE WELNA MINERALNA MIĘDZY KONSTRUKCJĄ SŁUPKI I RYGLE STALOWE PLYTKI GIPSOWO-KARTONOWE	1,0 cm 2,5 cm 7,5 cm 8,0 cm 7,5 cm 1,25 cm
3E	ŚCIANA WEWNĘTRZNA PLYTKI CERAMICZNE DO WYS. 2,0m 2x PŁYTA GIPSOWO-KARTONOWA WODOODPORNĄ SŁUPKI I RYGLE STALOWE PRZESTRZEN NA INSTALACJE WELNA MINERALNA MIĘDZY KONSTRUKCJĄ SŁUPKI I RYGLE STALOWE	1,0 cm 2,5 cm 7,5 cm 8,0 cm 7,5 cm 1,25 cm
3F	ŚCIANA WEWNĘTRZNA PLYTKI CERAMICZNE DO WYS. 2,0m 2x PŁYTA GIPSOWO-KARTONOWA WODOODPORNĄ SŁUPKI I RYGLE STALOWE PRZESTRZEN NA INSTALACJE WELNA MINERALNA MIĘDZY KONSTRUKCJĄ SŁUPKI I RYGLE STALOWE	1,0 cm 2,5 cm 7,5 cm 8,0 cm 7,5 cm 1,25 cm
4	ŚCIANA WEWNĘTRZNA KŁATKI SCHODOWEJ PLYTKI GIPSOWO-KARTONOWE SŁUPKI I RYGLE STALOWE	1,25 cm 5,0 cm

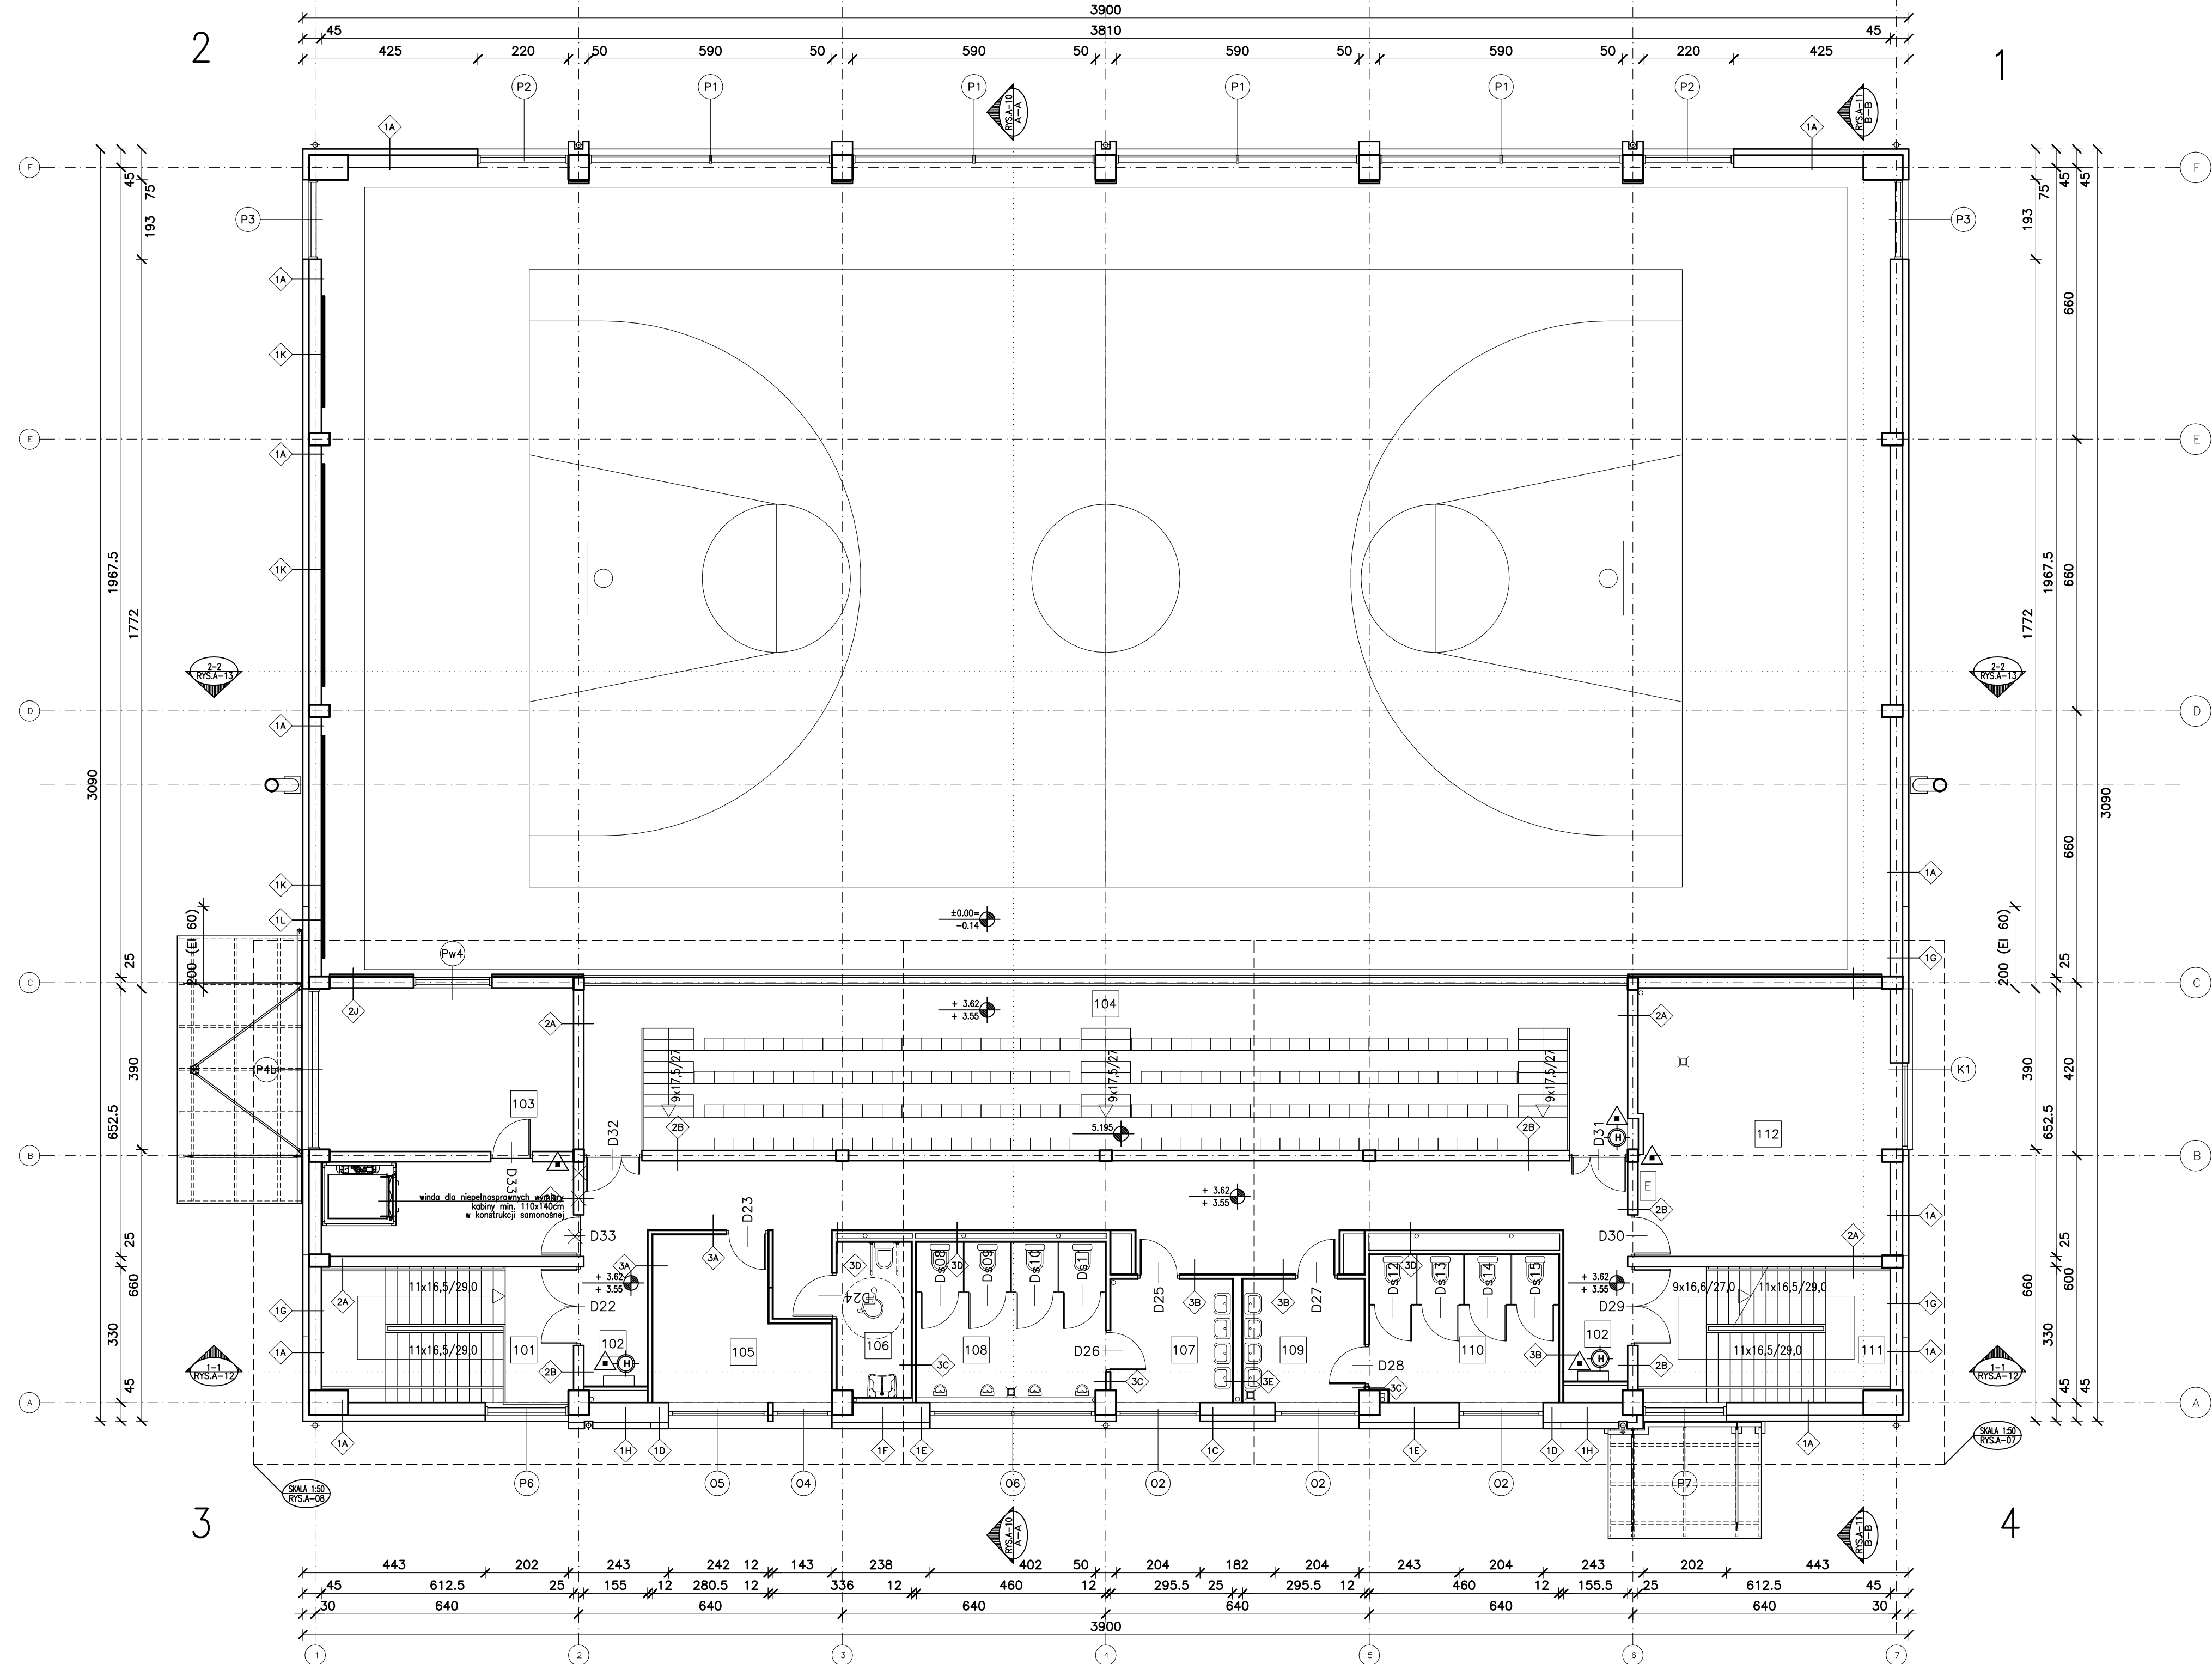

ZESTAWIENIE POMIESZCZEŃ 1 PIĘTRA		
NR	POMIESZCZENIE	POW.
101	KŁATKA SCHODOWA 1	12.14 m ²
102	KOMUNIKACJA	78.36 m ²
103	POM. POMOCNICZE	24.03 m ²
104	WIDOWNIA	106.47 m ²
105	POM. POMOCNICZE	14.40 m ²
106	WC DLA NIEPEŁNOSPRAWNYCH	6.77 m ²
107	PRZEDSIÓNEK 1	8.83 m ²
108	TOAILETA 1	17.34 m ²
109	PRZEDSIÓNEK 2	8.83 m ²
110	TOAILETA 2	16.41 m ²
111	KŁATKA SCHODOWA 2	19.98 m ²
112	POM. POMOCNICZE	39.77 m ²
		353.12 m²

LEGENDA:	
	RZĘDNO POZIOMY WYKOŃCZONEGO
	RZĘDNO POZIOMY KONSTRUKCYJNEGO
	SKALA DETALU
	NUMER RYSUNKU
	OZNACZENIE PRZEKROJU
	NUMER RYSUNKU
	NUMER POMIESZCZENIA
	NAZWA POMIESZCZENIA
	RODZAJ POSADZKI
	POWIERZCHNIA
	SYMBOL OKNA, PRZESZKLENIA LUB KRATY
	SYMBOL RODZAJU PRZEGRODY PIONOWEJ
	SYMBOL RODZAJU PRZEGRODY POZIOMEJ
	SYMBOL SPADKU POWIERZCHNI
	RZĘDNO POZIOMY
	RZĘDNO POZIOMY WYKOŃCZONEGO
	RZĘDNO POZIOMY KONSTRUKCYJNEGO
	SYMBOL HYDRANTU WEWNĘTRZNEGO
	SYMBOL GAŚNICZY
	SYMBOL POMIESZCZEŃ PRZYSTOSOWANYCH DLA OSÓB NIEPEŁNOSPRAWNYCH
	SYMBOL TABLICZKI ROZDZIELCZEJ ELEKTRYCZNEJ
	SYMBOL GAZOWEGO PUNKTU REDUKCYJNEGO
	SYMBOL CENTRALI ODDYMIANIA

Generalny projektant projektu gotowego: mp <small>modern -structure design & consultancy</small> ul. Bałska 134, 30-340 Kiszów, ALIOR BANK Odro. Kraków ul. Kamieńska 28 tel. +48 12 689 82 35, fax +48 12 689 82 35, NIP: 676-242-30-09, REGON: 1212171018 e-mail: biuro@mpprojekt.pl		Projektant adaptacji: A1 STUDIO URSZULA PAPUGA BIURO PROJEKTOWE	
Nazwa inwestycji: HALA WIDOWISKOWO - SPORTOWA 30x40			
Inwestor: POWIAT STRZYŻOWSKI			
Adres inwestycji: DZ. NR 791/5, 791/6, 791/7, 791/8, 791/9 OBR. 0001 STRZYŻÓW STRZYŻÓW, UL. MICKIEWICZA			
Branża: ARCHITEKTURA			
Faza: PROJEKT BUDOWLANY			
Projektant adaptacji: mgr inż. arch. Urszula Papuga nr upr. 23/PKOKK/2018		Data adaptacji: 12.2021	
Sprawdzający adaptacji: mgr inż. arch. Michał Lewandowski nr upr. 16/PKOKK/2014			
Autor projektu typowego: mgr inż. arch. GRZEGORZ MIĄSKO UPR. 128/99		Data projektu typowego: STYCZEŃ 2017	
Weryfikator projektu typowego: mgr inż. arch. AGNIESZKA MIĄSKO UPR. 129/99			
Opracowanie projektu typowego: mgr inż. arch. GRZEGORZ MIĄSKO			
Nazwa rysunku: RZUT 1 PIĘTRA - POZ. +3.62		Skala: 1:100	