


PROFIL PODŁUŻNY
Skala 1:100/1000

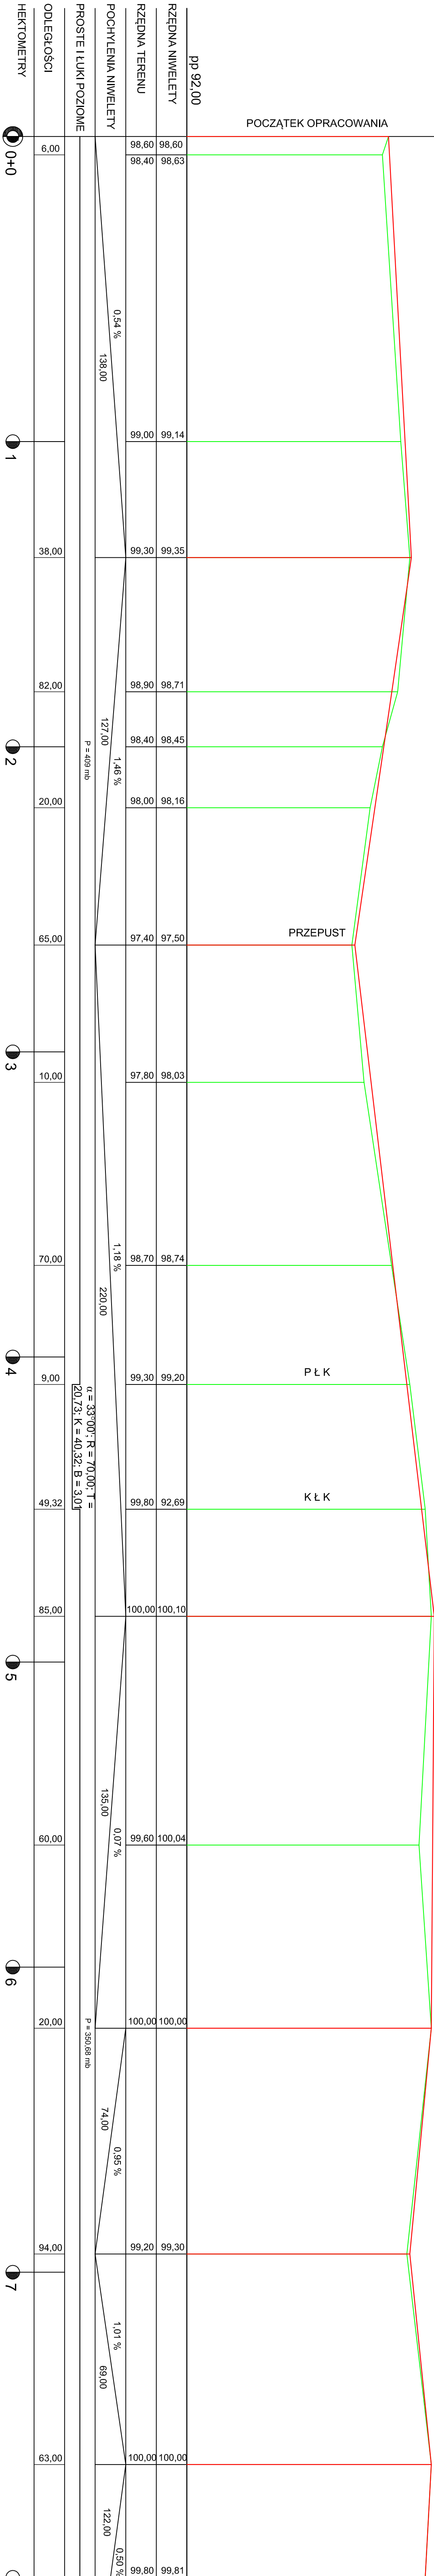

Pracownia Projektowa D.M.		Włodzimierz Łaganowski 87-100 Toruń, ul. Harcerska 16 C/4 tel. 513-14-30-33 wlaganowski4@gmail.com	
Opis:	Modernizacja infrastruktury drogowej poprzez przebudowę drogi gminnej położonej w miejscowości Niedźwiedź		
Adres:	droga gminna nr 070607C działka nr 150/1, obręb 0006 Niedźwiedź, Jednostka ewidencyjna 041702_2 Dębowa Łąka		
Brutto:	Drogowa	Stwierdzenie:	Projekt zgłoszenia robót budowlanych
Inwestor / Zamawiający:	Gmina Dębowa Łąka, Dębowa Łąka 38, 87-207 Dębowa Łąka		
Nazwa projektu:	Profil podłużny		
Projektant / Wykonawca:	GP IV.8346/159/O.01 spec. konstrukcyjno - inżynierska w zakresie drogi		
Data:	kwiecień 2024r	Skala 1 : 100/1000	Nr rys. 4