



KOPIA MAPY ZASADNICZEJ

Opis: m. Króścienko, Króścienko n/D



Skala: 1:500

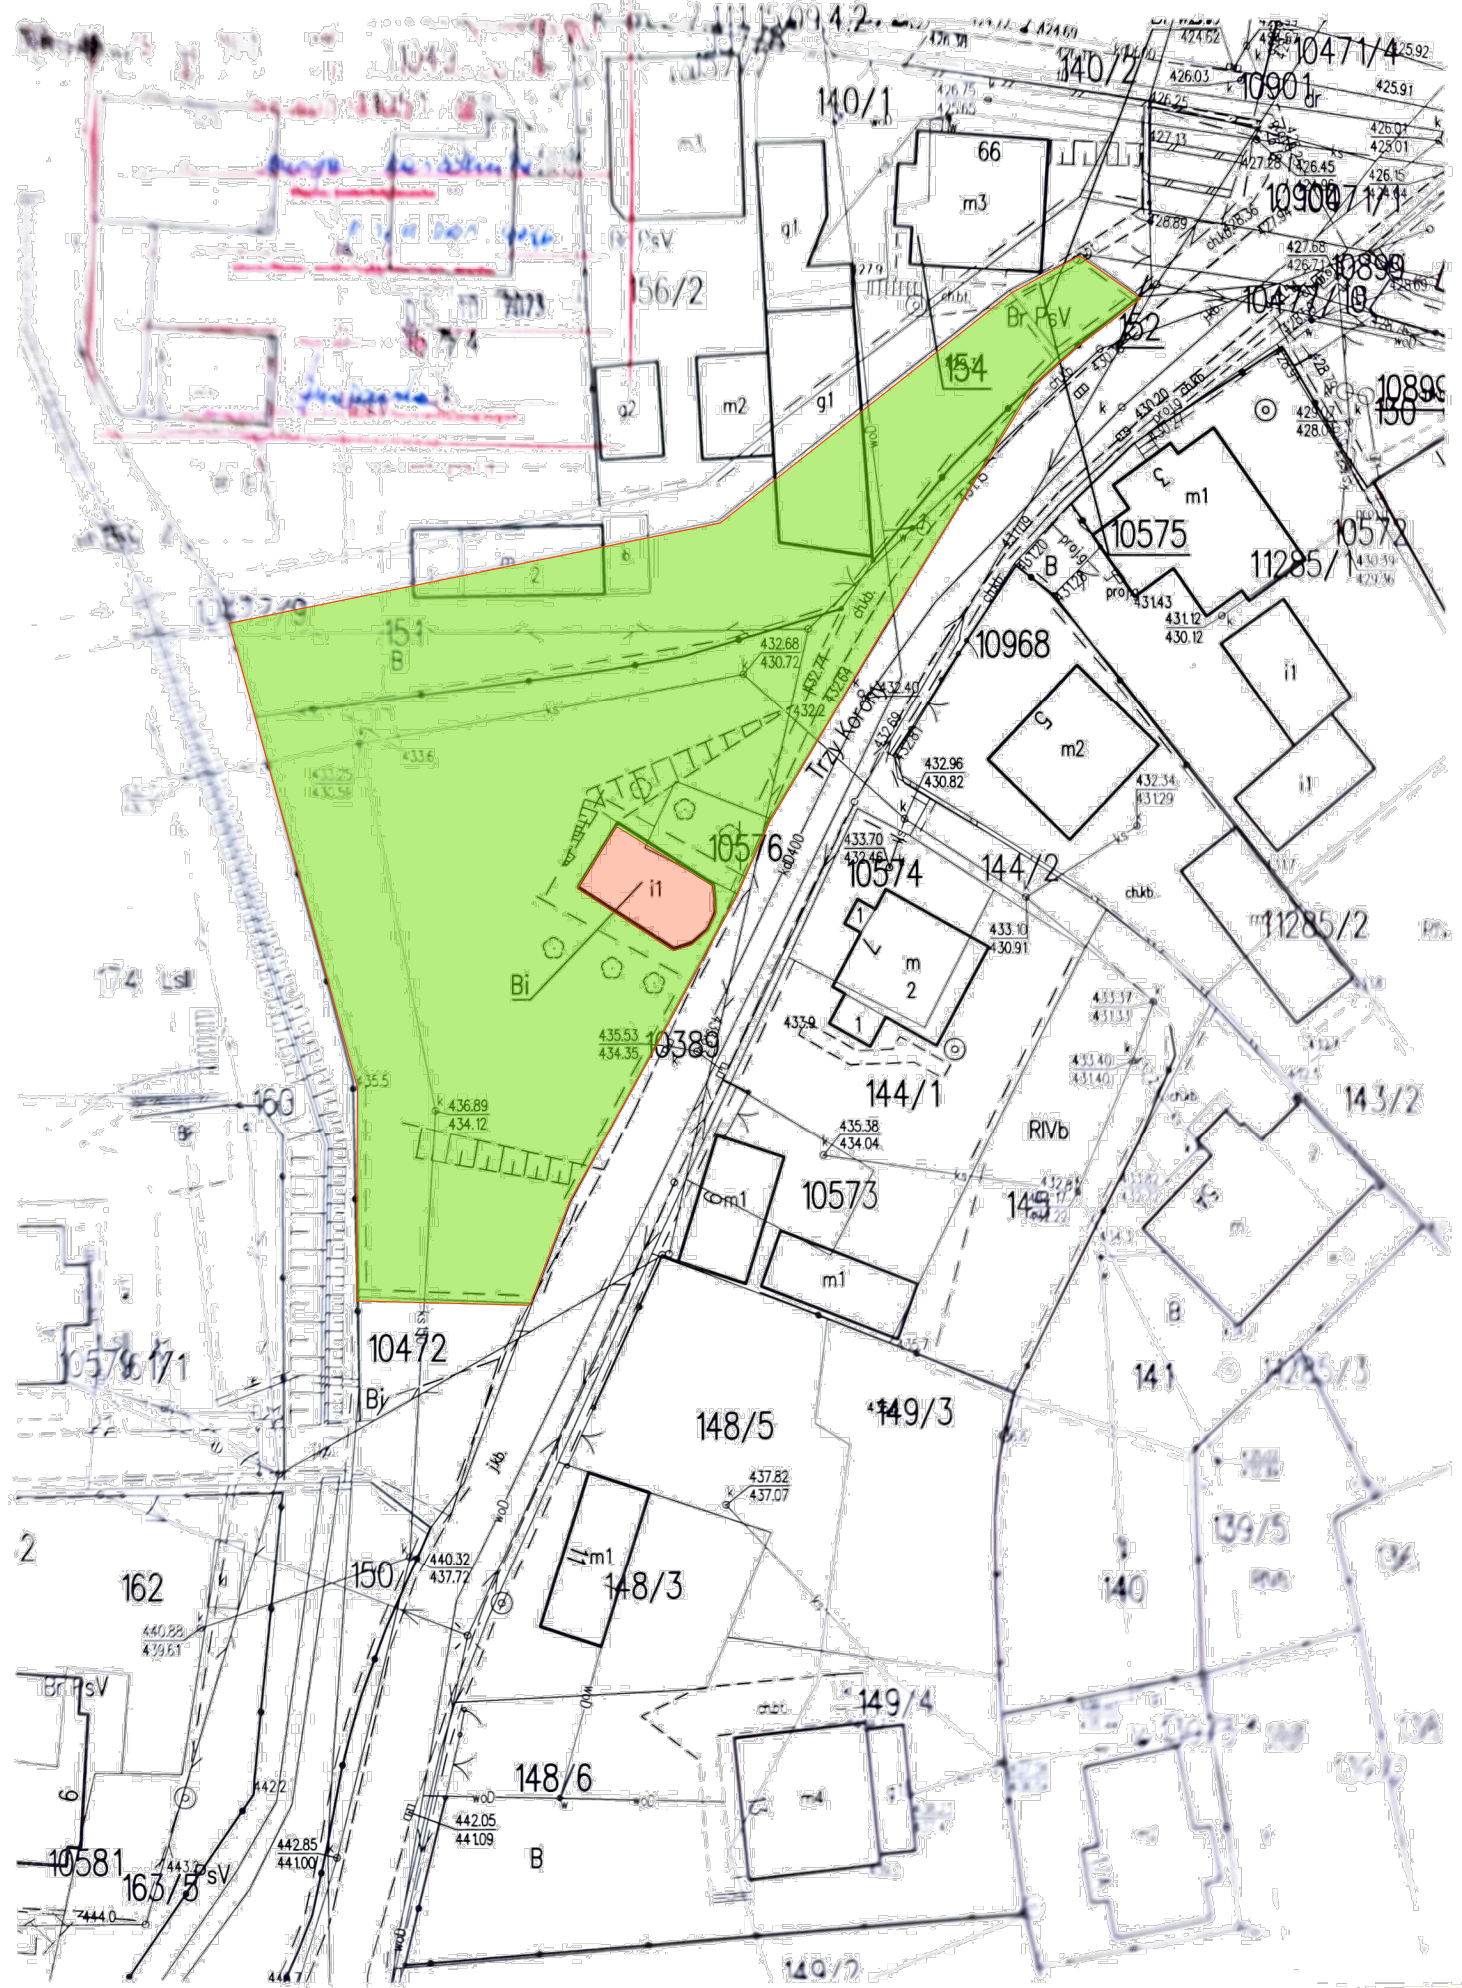

Lokalizacja

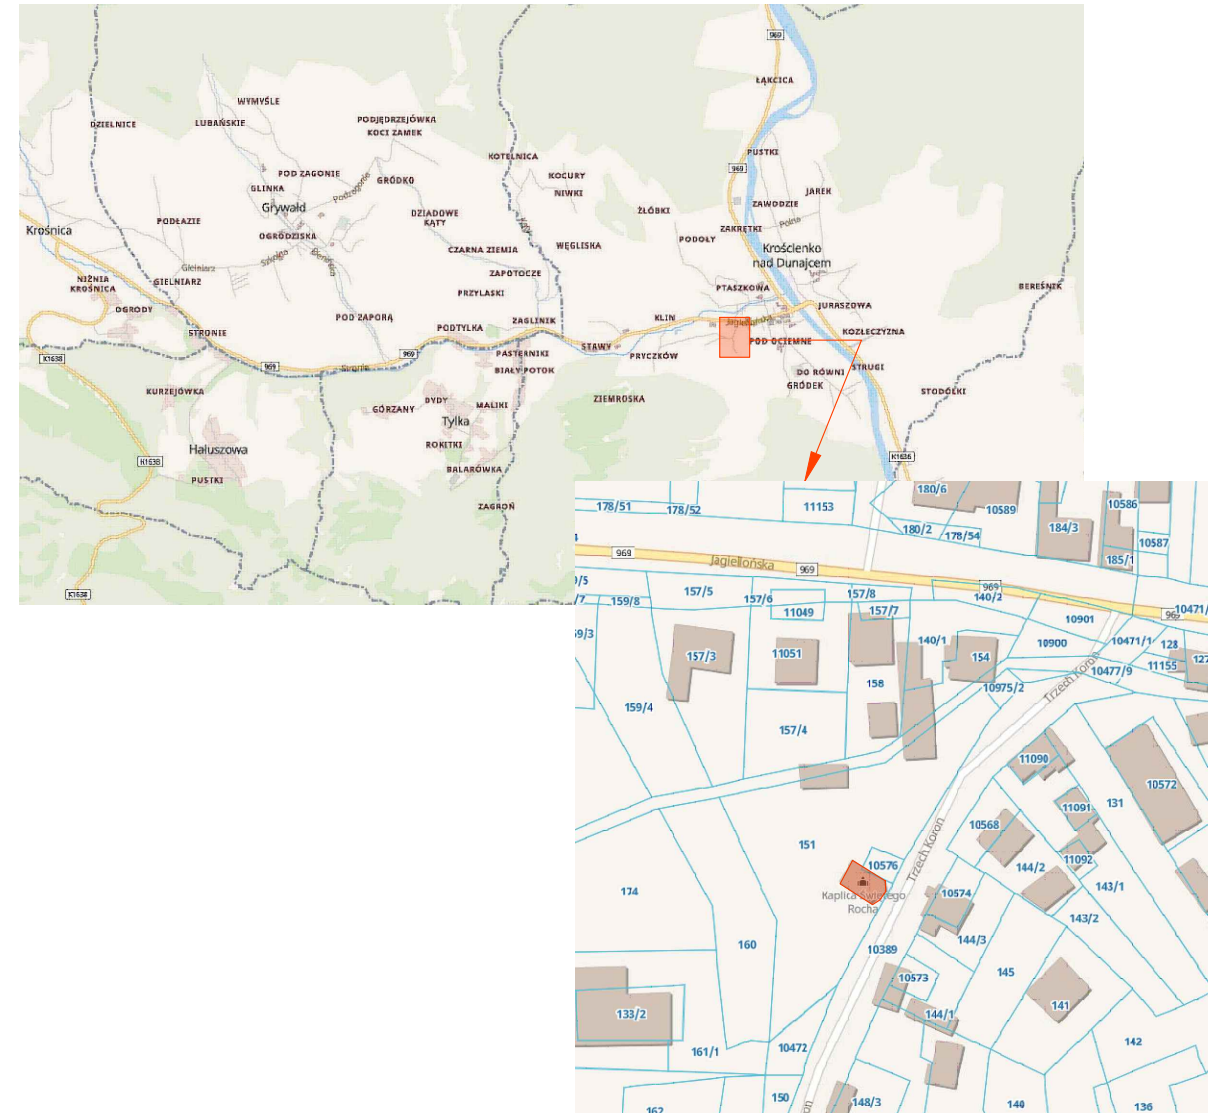


Legenda:

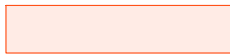
-  - budynek podlegający remontowi konserwatorskiemu
-  - obrys działek na których usytuowany jest budynek objęty remontem konserwatorskim:
 - 151
 - 10576

INWESTOR: GMINA KRÓŚCIENKO NAD DUNAJCEM		OBIEKT: KAPLICA ŚW. ROCHA W KRÓŚCIENKU NAD DUNAJCEM	
PROJEKT: Remont zabytkowej kapliczki p.w. św. Rocha w Króścienku nad Dunajcem		DATA: październik 2023	
TREŚĆ RYSUNKU: Szkic Sytuacyjny		NR RYSUNKU: 1	
AUTOR: mgr inż Rafał Czyrnek		E-MAIL: rafal.czyrnek@inz.com.pl	

Elewacja północno- zachodnia

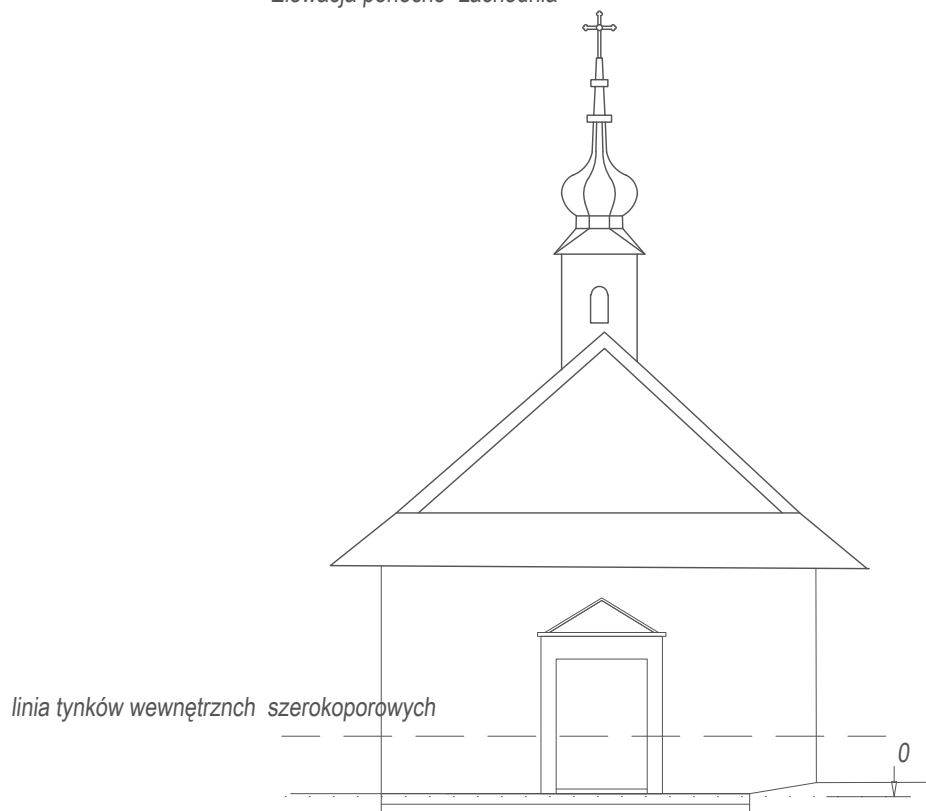


Elewacja południowo-wschodnia

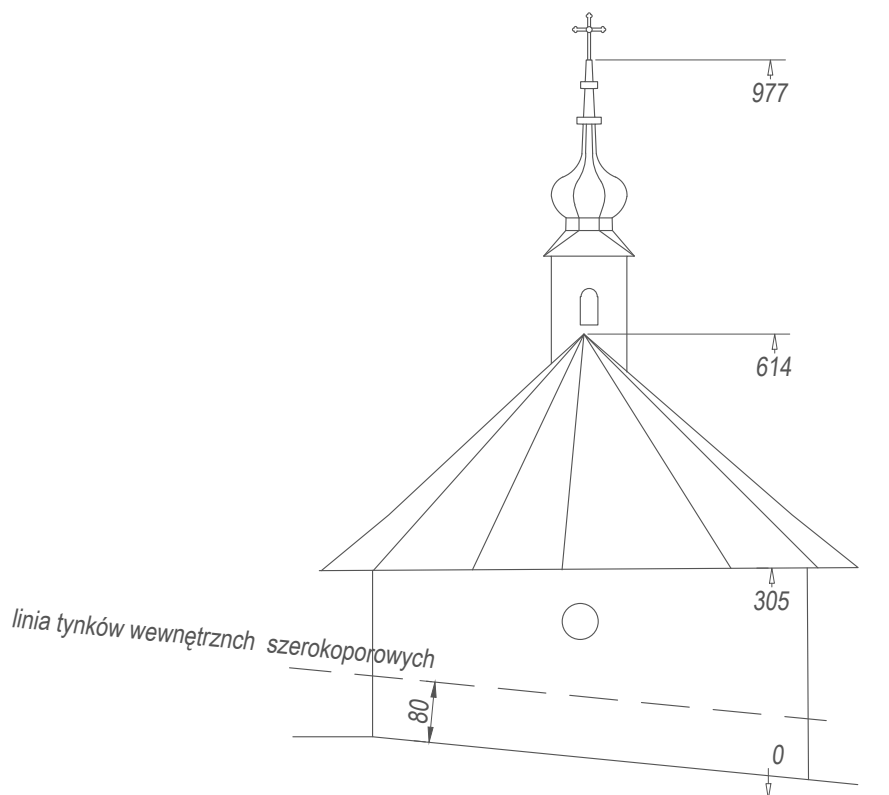


INWESTOR: GMINA KROŚCIENKO NAD DUNAJCEM		OBIEKT: KAPLICA ŚW. ROCHA W KROŚCIENKU NAD DUNAJCEM	
PROJEKT: Remont zabytkowej kapliczki p.w. św. Rocha w Krościenku nad Dunajcem			DATA: październik 2023
TREŚĆ RYSUNKU: Elewacja północno-zachodnia i południowo-wschodnia			NR RYSUNKU: 2
AUTOR: mgr inż Rafał Czyrnek		E-MAIL: rafal.czyrnek@inz.com.pl	

Elewacja południowo-zachodnia

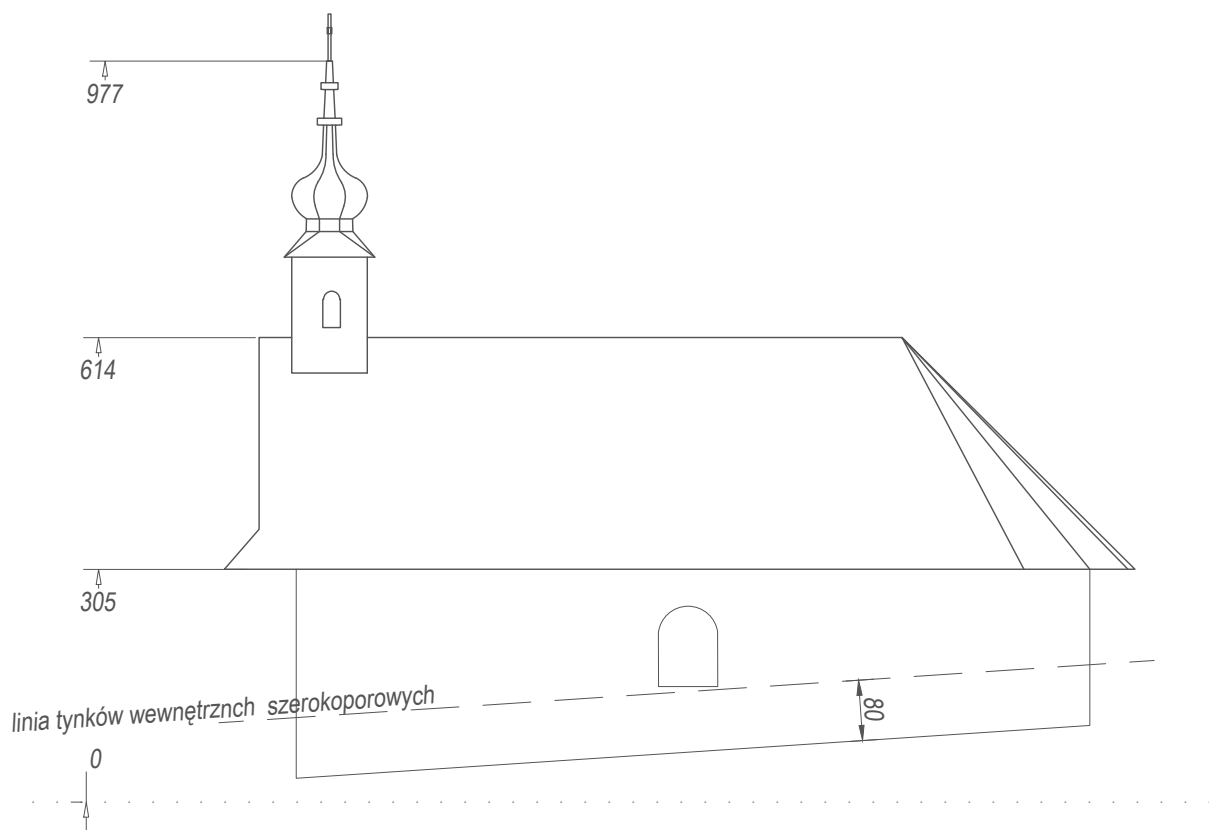


Elewacja północno-wschodnia

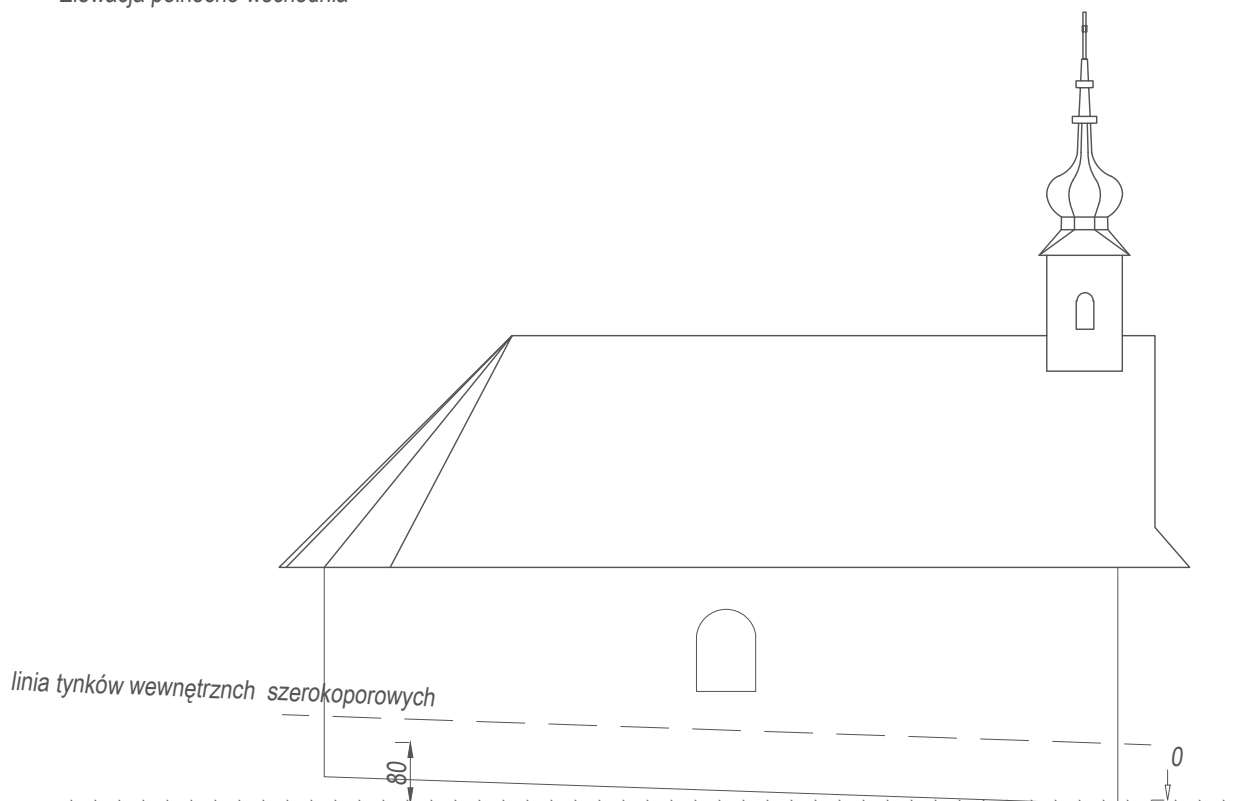


INWESTOR: GMINA KROŚCIENKO NAD DUNAJCEM		OBIEKT: KAPLICA ŚW. ROCHA W KROŚCIENKU NAD DUNAJCEM	
PROJEKT: Remont zabytkowej kapliczki p.w. św. Rocha w Krościenku nad Dunajcem			DATA: październik 2023
TREŚĆ RYSUNKU: Elewacja południowo-zachodnia i północno-wschodnia			NR RYSUNKU: 3
AUTOR: mgr inż Rafał Czyrnek		E-MAIL: rafal.czyrnek@inz.com.pl	

Rzut parteru

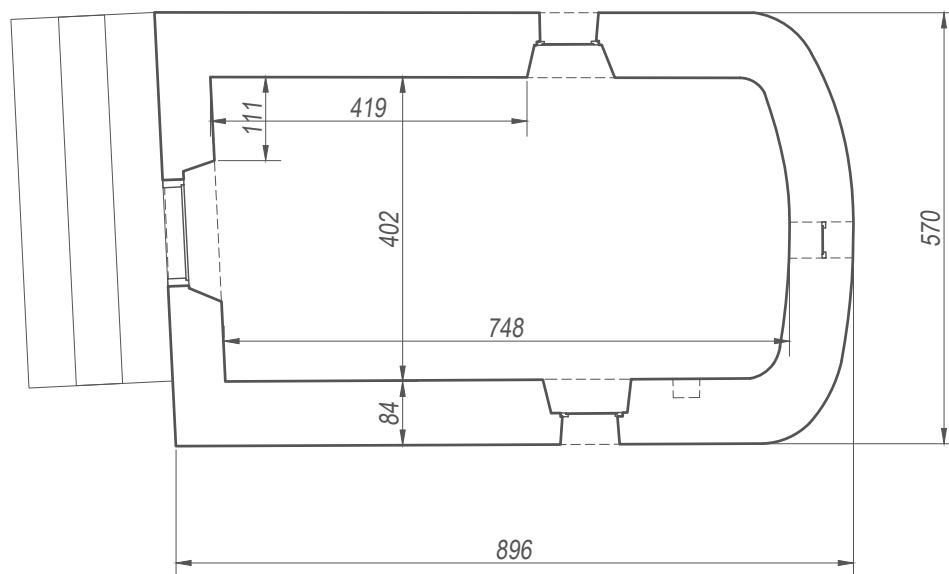

Rzut parteru

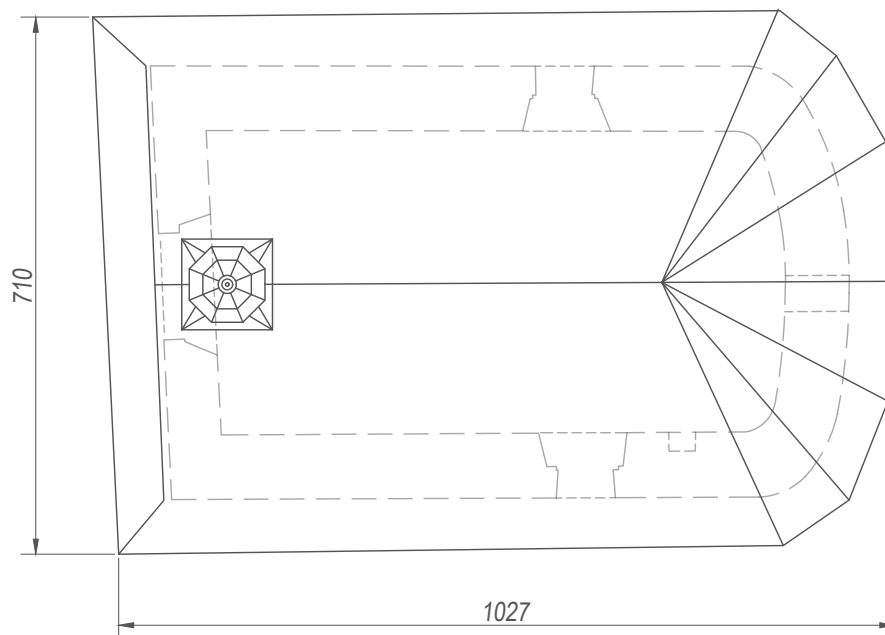


Zakres prac:

- remont konserwatorski wnętrza :
 - remont posadzki z desek poprzez jej wymiane
 - remont konserwatorski stropu deskowego
 - remont konserwatorski tynków wewnętrznych
 - wykonanie izolacji poziomej w formie przepony iniekcyjnej

INWESTOR: GMINA KROŚCIENKO NAD DUNAJCEM		OBIEKT: KAPLICA ŚW. ROCHA W KROŚCIENKU NAD DUNAJCEM	
PROJEKT: Remont zabytkowej kapliczki p.w. św. Rocha w Krościenku nad Dunajcem			DATA: październik 2023
TREŚĆ RYSUNKU: Rzut parteru i dachu			NR RYSUNKU: 4
AUTOR: mgr inż Rafał Czyrnek		E-MAIL: rafal.czyrnek@inz.com.pl	

Rzut parteru

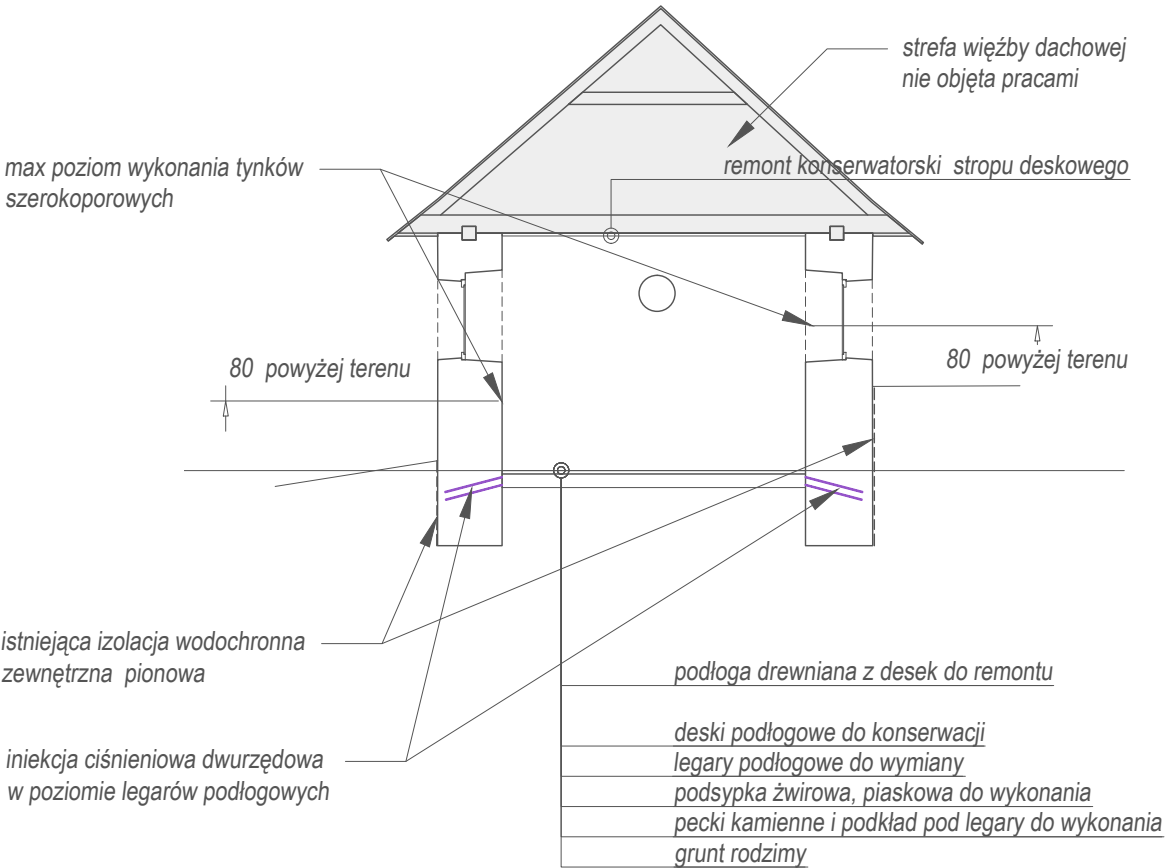

INWESTOR: GMINA KROŚCIENKO NAD DUNAJCEM		OBIEKT: KAPLICA ŚW. ROCHA W KROŚCIENKU NAD DUNAJCEM	
PROJEKT: Remont zabytkowej kapliczki p.w. św. Rocha w Krościenku nad Dunajcem			DATA: październik 2023
TREŚĆ RYSUNKU: Przekrój poprzeczny			NR RYSUNKU: 5
AUTOR: mgr inż Rafał Czyrnek		E-MAIL: rafal.czyrnek@inz.com.pl	