


PROJEKTOWANA LOKALIZACJA ZBIORNIKA RETECYJNEGO WODY

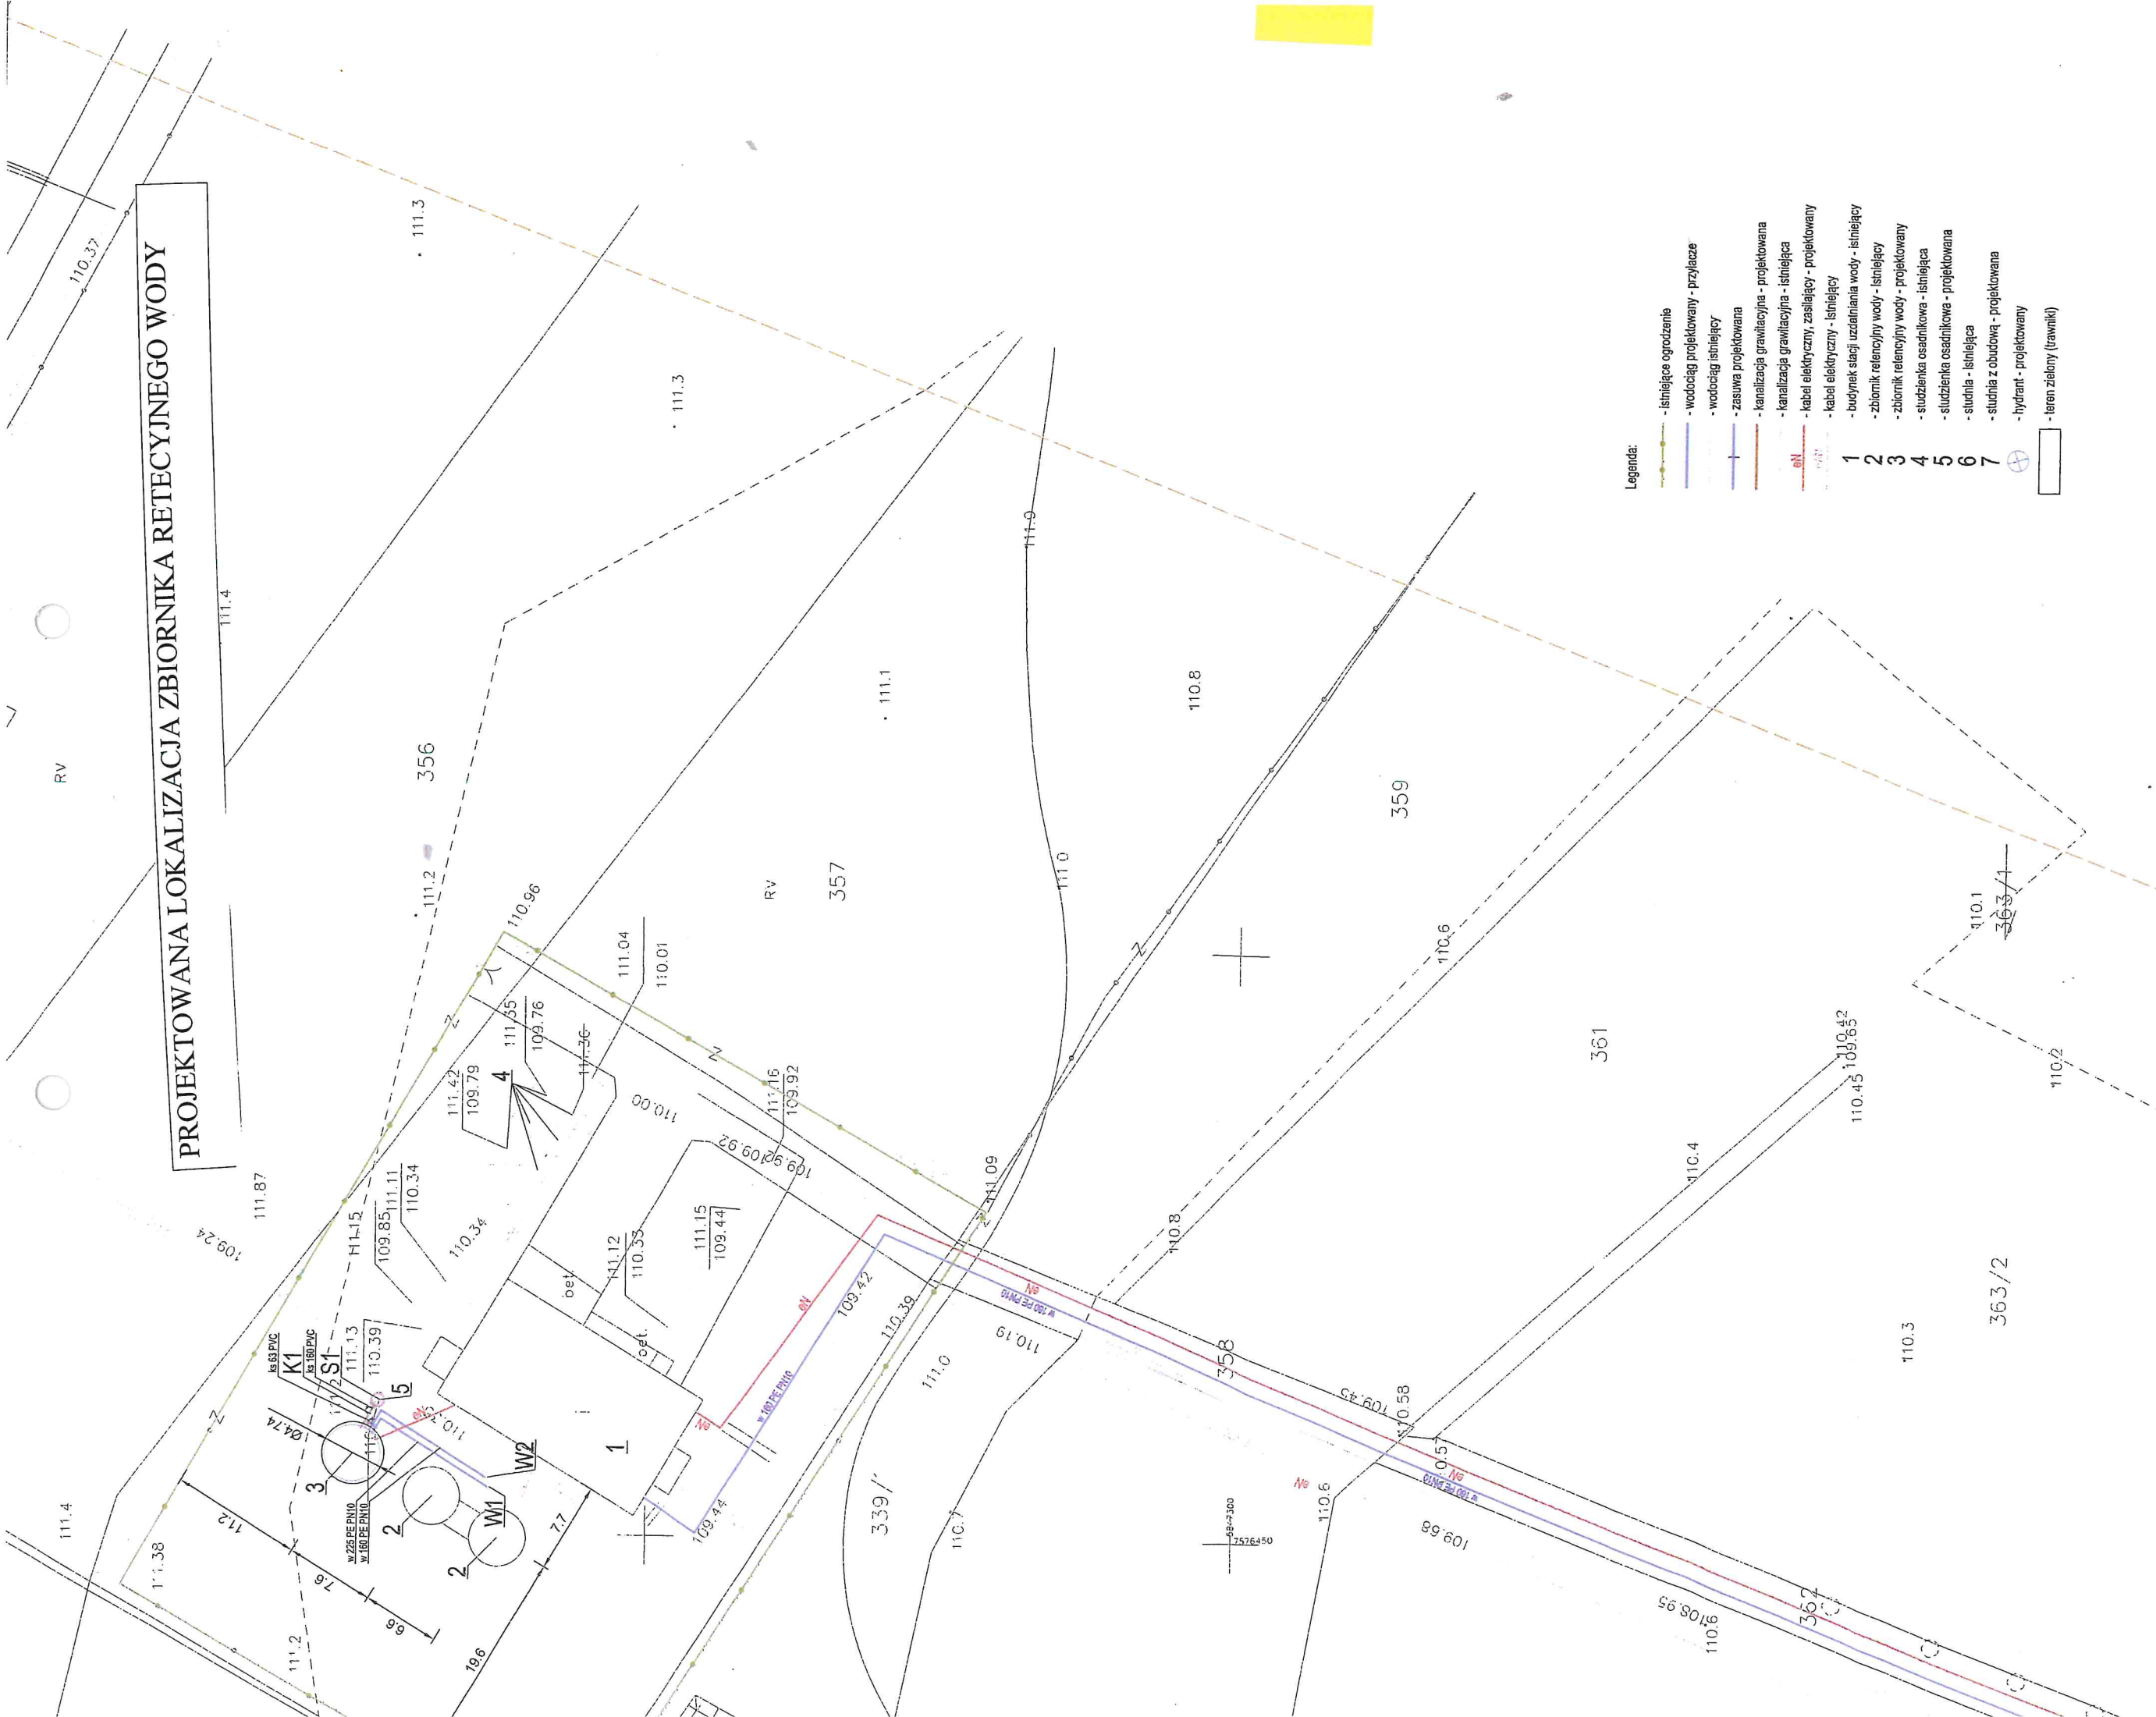

- Legenda:**
- istniejące ogrodzenie
 - wodociąg projektowany - przyłącze
 - wodociąg istniejący
 - zasawa projektowana
 - kanalizacja grawitacyjna - projektowana
 - kanalizacja grawitacyjna - istniejąca
 - kabel elektryczny, zasilający - projektowany
 - kabel elektryczny - istniejący
 - budynek stacji uzdatniania wody - istniejący
 - zbiornik retencyjny wody - istniejący
 - studzienka osadnikowa - istniejąca
 - studzienka osadnikowa - projektowana
 - studnia - istniejąca
 - studnia z obudową - projektowana
 - hydrant - projektowany
 - teren zielony (trawniki)

- 1
- 2
- 3
- 4
- 5
- 6
- 7

PROJEKTOWANA LOKALIZACJA STUDNI

PROJEKTOWANE OGRÓDZENIE
WRAZ Z BRAMĄ

