KOPIA MAPY ZASADNICZEJ
o ograniczonej treści w zakresie
przebiegu granic działek ewidencyjnych

Nie podlega opłacie skarbowej
na podstawie art. 3 Ustawy o opłacie
skarbowej z 16 listopada 2006 r.
(Dz.U. nr 225 poz. 1635)

skala mapy: 1:1000
województwo: wielkopolskie
powiat: koniński
jednostka ewidencyjna: Krzymów
obręb: Brzeźno
oznaczenie kancelaryjne wniosku: K.40602.1.2017.2023

STAROSTA KONIŃSKI
P.3010. 06_2.0003
(identyfikator ewidencyjny materiału zasobu)
(nazwa materiału zasobu)
2.06.2023 r.
(data wykonania kopii materiału zasobu)
Z up. STAROSTY
Renata Olszewska
GEODETA
(imię, nazwisko i podpis osoby reprezentującej organ)

Załącznik do decyzji o ustaleniu lokalizacji inwestycji celu publicznego nr 1
Gmina Krzymów.o.Brzeźno,dz.nr 320
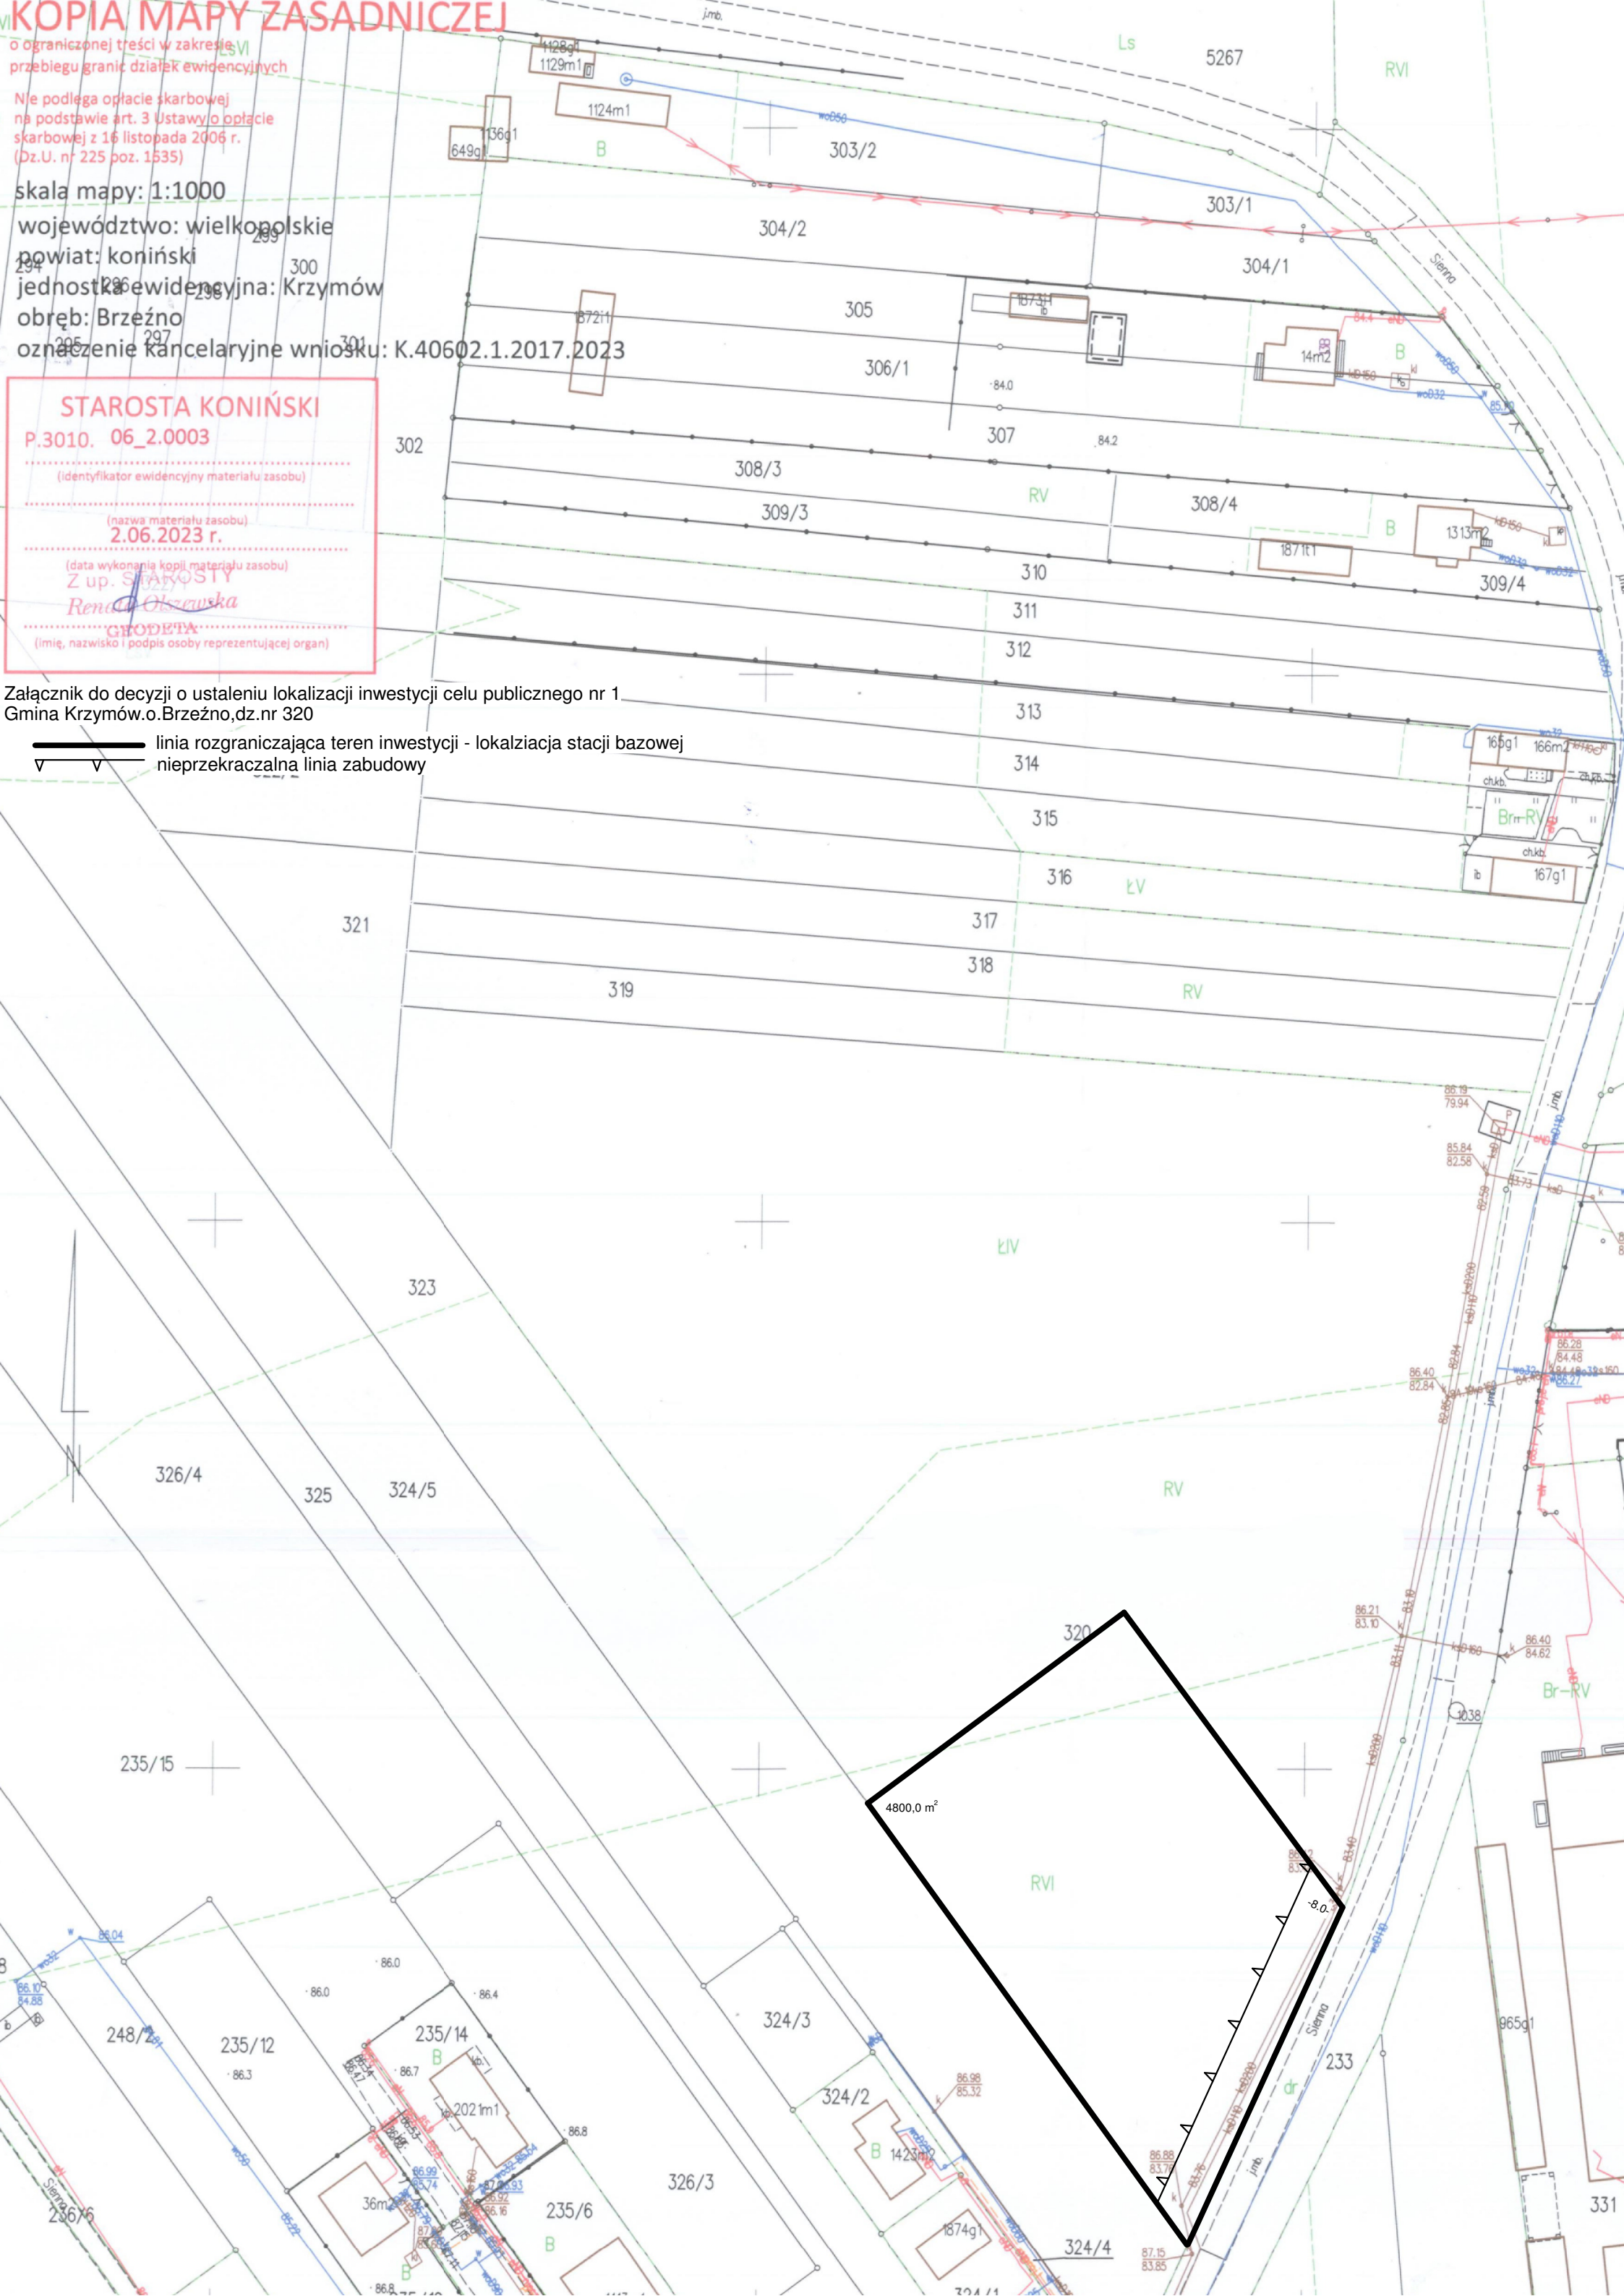
linia rozgraniczająca teren inwestycji - lokalziacja stacji bazowej
nieprzekraczalna linia zabudowy