

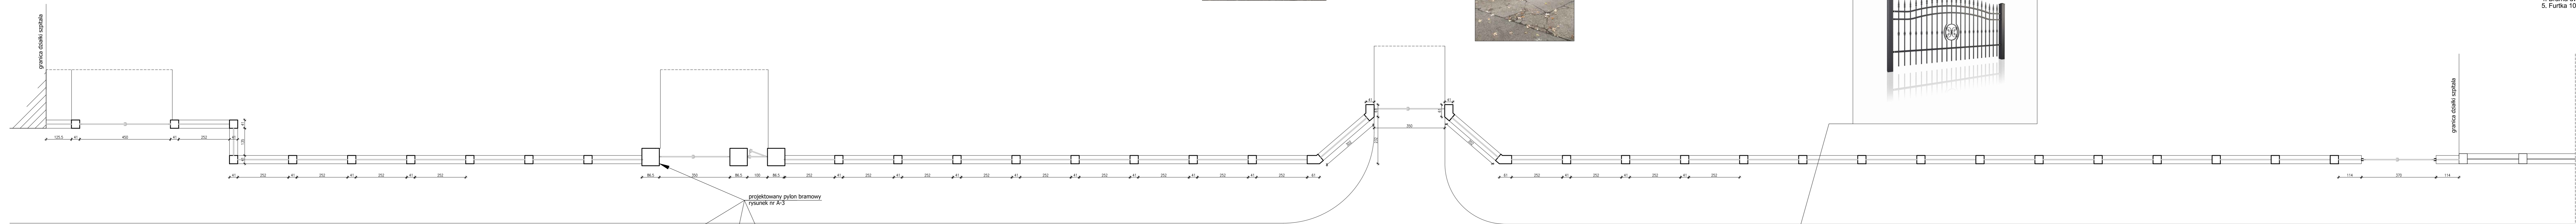


STAN ISTNIEJĄCY

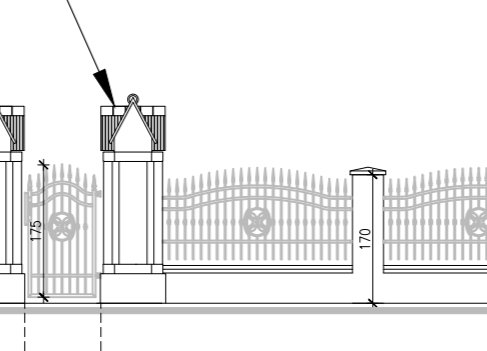

STAN PROJEKTOWY

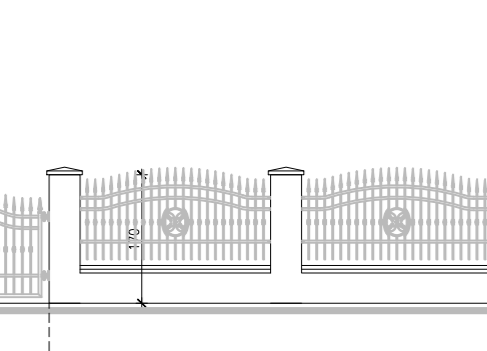

- Zestawienie prefabrykowanych elementów stalowych ogrodzenia:
1. Przęsło ogrodzeniowe LUX AW, 10.56/Wp 250x120cm-35 sztuk
  2. Przęsło ogrodzeniowe LUX AW, 10.56/Wp 300x120cm-2 sztuki
  3. Brama dwuskrzydłowa ręczna (luk 350) 450x165cm- 1 sztuka
  4. Brama dwuskrzydłowa ręczna (luk 350) 350x165cm- 3 sztuki
  5. Furka 100x175cm- 1 sztuka.

projektowany pylon bramowy  
rysunek nr A-3

brama mocowana do słupków  
stalowych systemowych

OGRODZENIE PROJEKTOWANE

OGRODZENIE ISTNIEJĄCE

Nazwa projektu: <b>PRACOWNIA PROJEKTOWA          MACIEJ JEKIELEK</b> 40-738 KATOWICE HARCZEPA 13 TEL./FAX: 33 220 11 45, 602 22 41 82 mail: m.jekielek@op.pl	
Nazwa obiektu: <b>ROZBUDOWA ISTNIEJĄCEGO OGRODZENIA          ORAZ BUDOWA NOWEGO PRZY SP SZPITALU          KLINICZNYM NR 1 W ZABRZU</b>	
Adres: <b>SAMODZIELNY PUBLICZNY SZPITAL          KLINICZNY NR 1 im. PROF. STANISŁAWA          SZYSZKO ŚLĄSKIEGO UNIWERSYTETU          MEDYCZNEGO W KATOWICACH          UL. 3 MAJA 15-15, 41-800 ZABRZE</b>	
Skala rysunku: <b>RZUTY I WIDOKI OGRODZENIA ISTNIEJĄCEGO          ORAZ PROJEKTOWANEGO</b>	
Autor/autorzy: arch. Maciej Jekielek	Opracowanie: arch. Wojciech Kramza
Data: 13.05/17.01	Strona: 1 z 1
Projekt: ARCHITECTURA	Nr rysunku: <b>A-2</b>
Skala: 1:100	Data: Katowice 01.2023