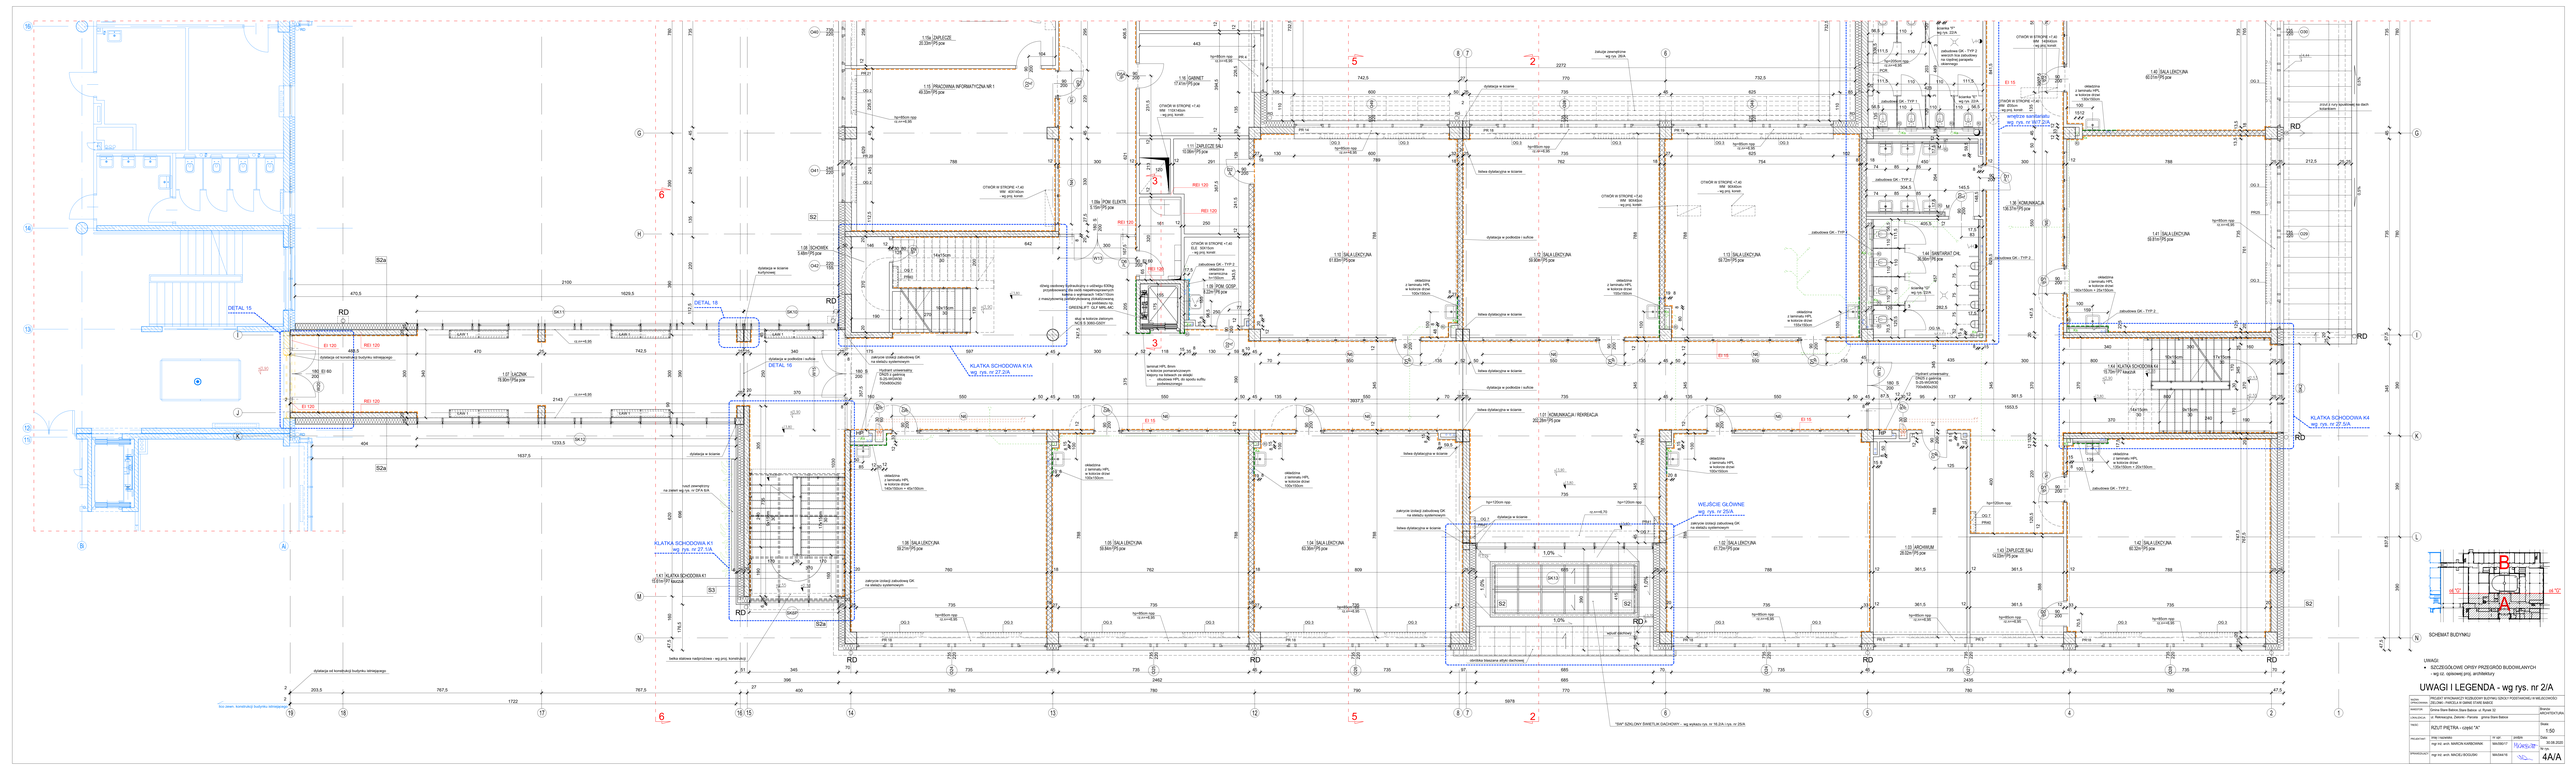
1.15 PRACOWNIA INFORMATYCZNA NR 1 49.32m²/PŚ pcw
1.16 GABINET 17.61m²/PŚ pcw
1.18a POM. ELEKTR. 3.15m²/PŚ pcw
1.18 SCHOWEK 5.48m²/PŚ pcw
1.19 SALA LEKCYJNA 61.63m²/PŚ pcw
1.20 POM. OCSP 3.23m²/PŚ pcw
1.21 KOMUNIKACJA I REKREACJA 202.28m²/PŚ pcw
1.17 ŁĄCZNIK 78.90m²/PŚ pcw
1.38 SALA LEKCYJNA 59.21m²/PŚ pcw
1.39 KOMUNIKACJA 138.21m²/PŚ pcw
1.40 SALA LEKCYJNA 62.01m²/PŚ pcw
1.41 SALA LEKCYJNA 59.81m²/PŚ pcw
1.42 SALA LEKCYJNA 60.32m²/PŚ pcw
1.44 SANITARIAT DZ. 36.30m²/PŚ pcw
KLATKA SCHODOWA K1 wg. rys. nr 27.1/A
KLATKA SCHODOWA K1A wg. rys. nr 27.2/A
KLATKA SCHODOWA K4 wg. rys. nr 27.5/A
WEJŚCIE GŁÓWNE wg. rys. nr 25/A
DETAL 15
DETAL 16
DETAL 18
RD
RD 120
RD 135
EI 15
EI 120
SCHEMAT BUDYNKU
UWAGI
UWAGI I LEGENDA - wg rys. nr 2/A
4A/A