


Poświadczam, że niniejszy dokument został opracowany w wyniku prac geodezyjnych i kartograficznych, których rezultaty zawiera operat techniczny pozytywnie zweryfikowany. Jednocześnie informuję, że jestem świadomy odpowiedzialności karnej za złożenie fałszywego oświadczenia.

Identyfikator zgłoszenia prac geodezyjnych: Z.40600.5153.2022
 Organ służby geodezyjnej, który otrzymał zgłoszenie: STAROSTA KONIŃSKI
 Wykonawca prac geodezyjnych: FH-U "DAMIX" Dariusz Przepolewski

Data i nr sporządzenia dokumentu zawierającego wyniki pozytywnej weryfikacji:
 2.40600.5153.2022-1
 Protokół nr z dnia 28.01.2023

Dariusz Przepolewski
geodeta

MAPA DO CELÓW PROJEKTOWYCH	
Identyfikator zgłoszenia prac geodezyjnych	Z.40600.5153.2022
Nazwa miejscowości	GRODZIEC
Jednostka ewidencyjna	301002_2 - GRODZIEC
Obszar ewidencyjny	0012 - GRODZIEC
Działka ewidencyjna nr	według zakresu
Skala mapy / Numer sekcji mapy zasadniczej	1:500 / 6.169.21.18.3.2; 6.169.21.18.3.4; 6.169.21.18.4.1; 6.169.21.18.4.3
Nazwa układu współrzędnych	prostopadłych płaskich / 2000/6
Oznaczenie granic obszaru, który był przedmiotem aktualizacji	Kronstadt60
Informacje o służbnościach gruntowych mających wpływ na zagospodarowanie gruntów, zlokalizowanych w granicach projektowanej inwestycji *)	Mapa do celów projektowych została wykonana bez ustalenia służbności gruntowych ujawnionych w Księgach Wieczystych
Data opracowania mapy	07.12.2022 r.
FH-U "DAMIX" D. Przepolewski ul. Wrzosowa 4, 62-580 GRODZIEC	Dariusz Przepolewski - geodeta
nazwa / imię i nazwisko wykonawcy prac geodezyjnych	podpis osoby reprezentującej wykonawcę prac geodezyjnych <i>Tadeusz Marek Micyk</i> Nr upr. 7464
Tadeusz Marek Micyk imię i nazwisko geodety uprawnionego, który opracował mapę	62-570 Rychwał, ul. Wiśniowa 6 podpis kierownika prac geodezyjnych

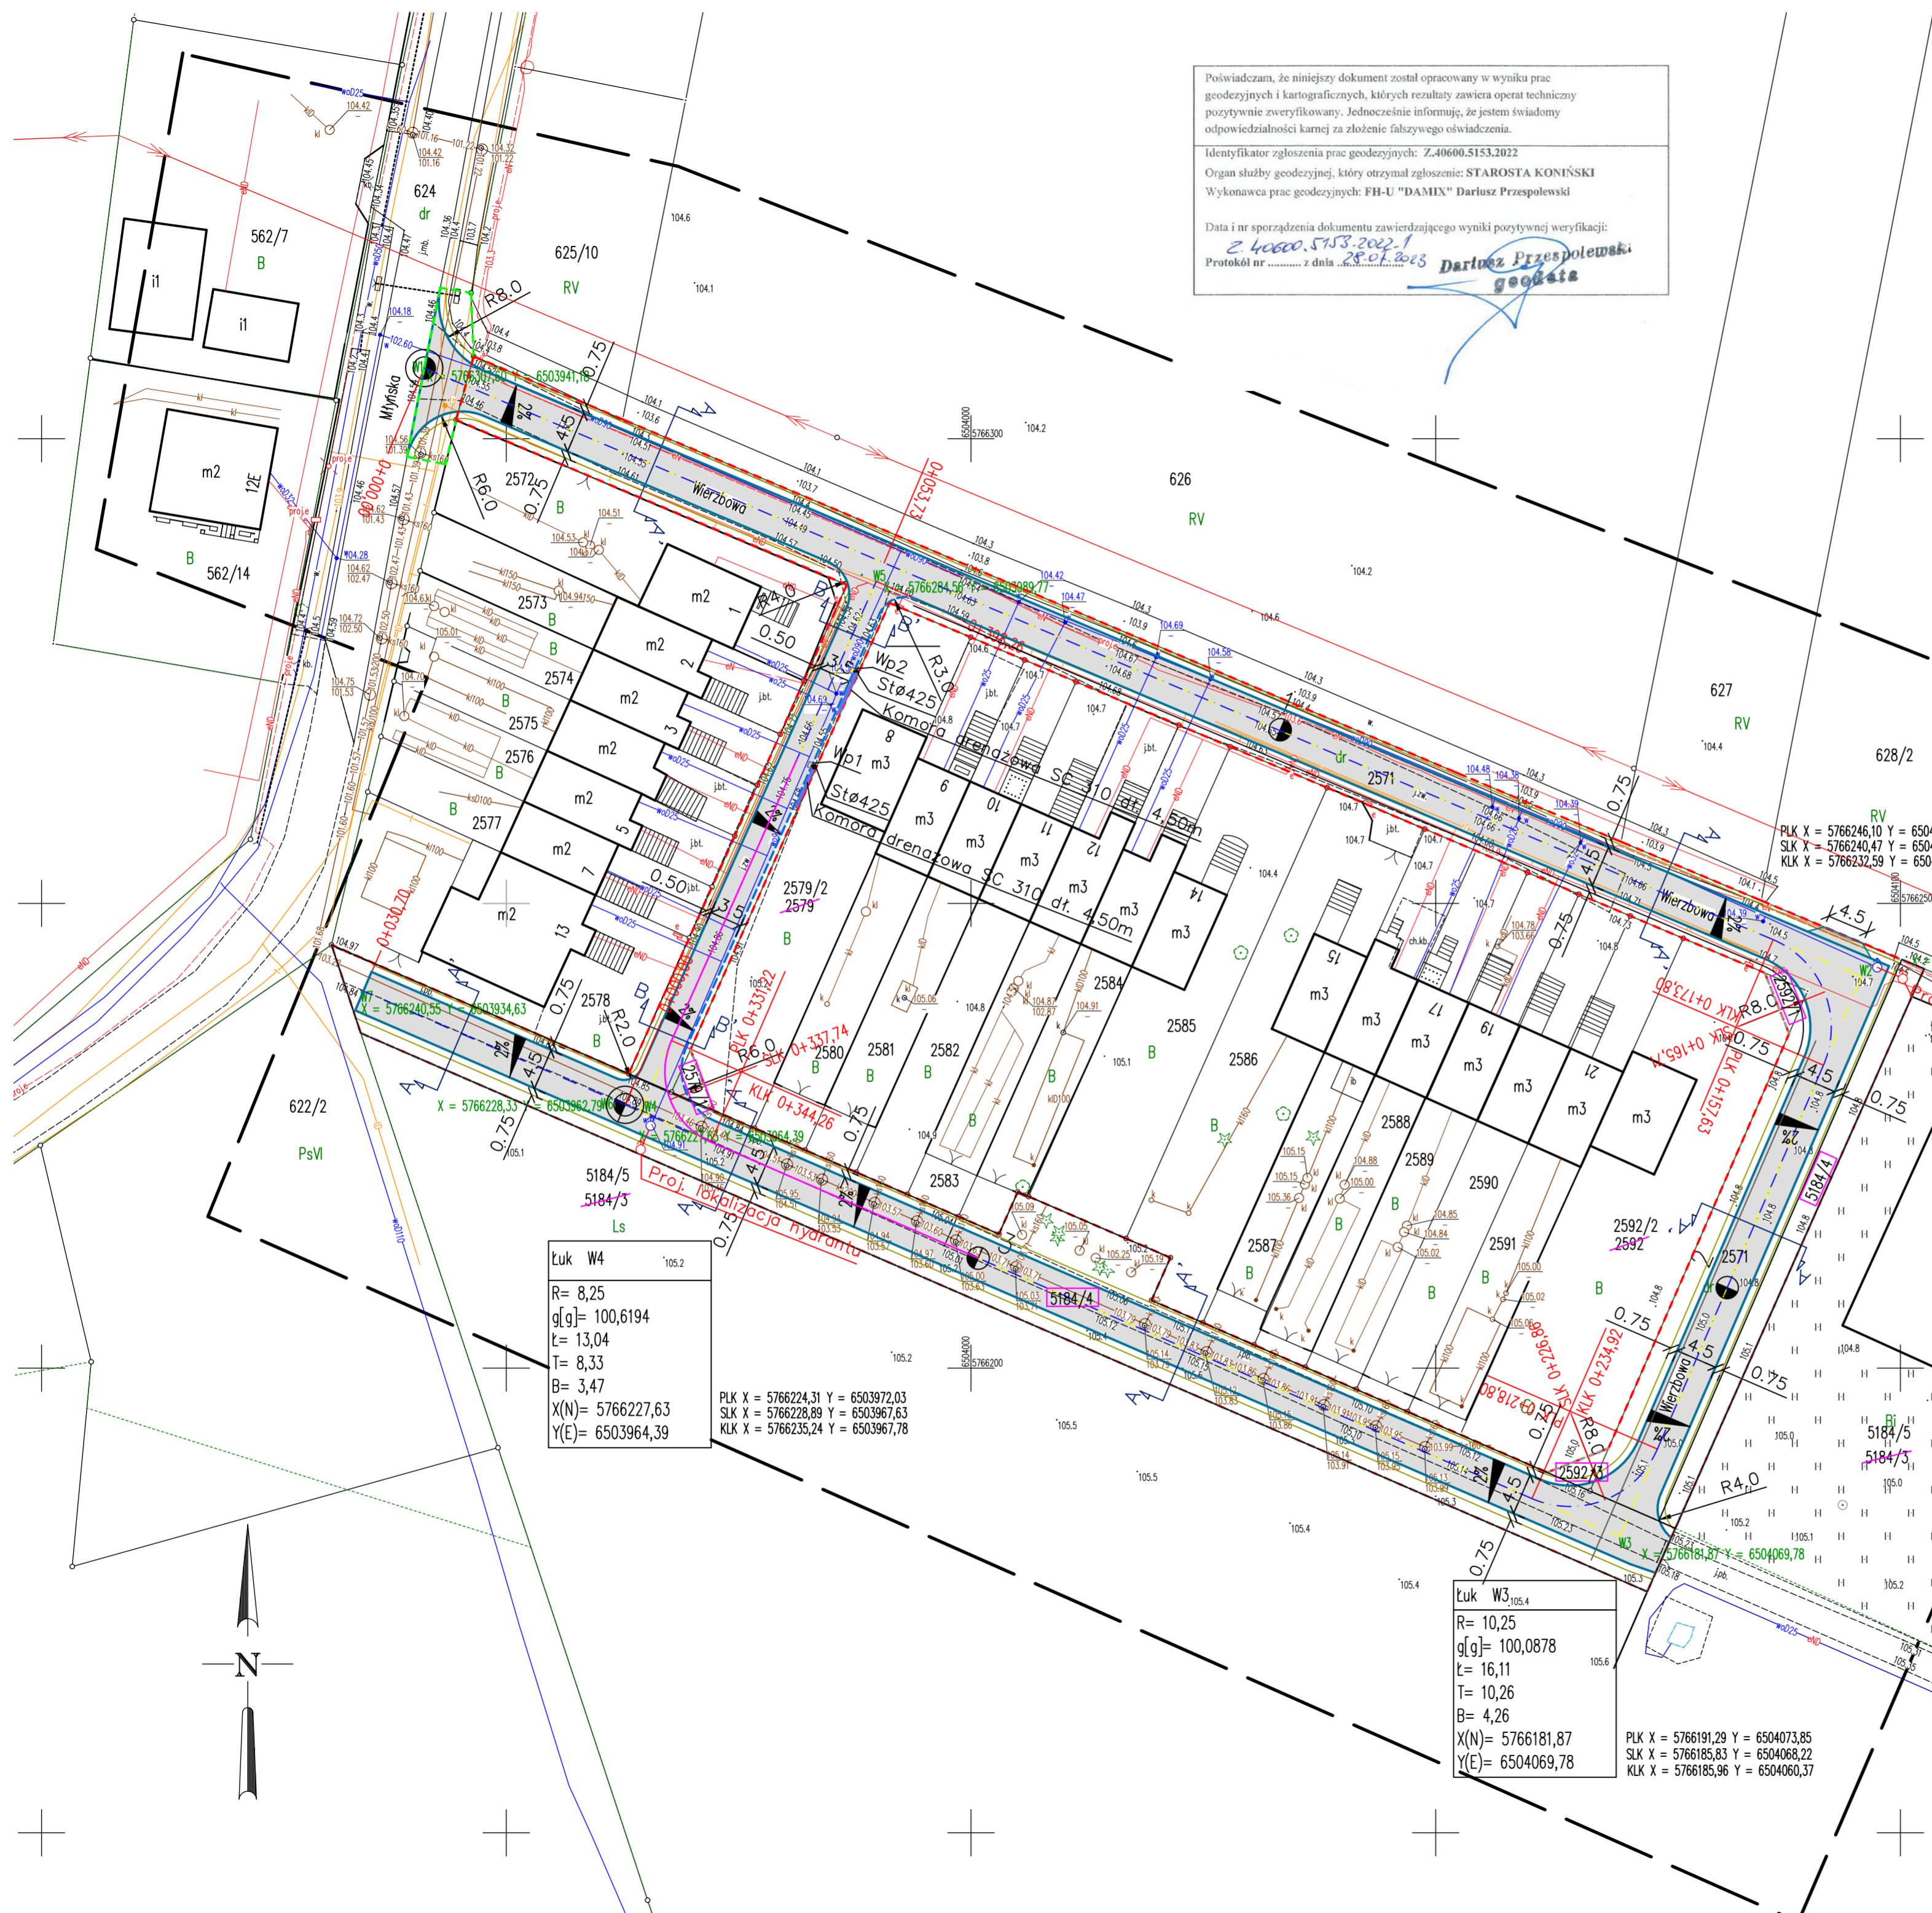

Łuk W2
 R= 10,25
 g[g]= 100,4734
 L= 16,18
 T= 10,33
 B= 4,30
 X(N)= 5766242,07
 Y(E)= 6504095,82

Łuk W4
 R= 8,25
 g[g]= 100,6194
 L= 13,04
 T= 8,33
 B= 3,47
 X(N)= 5766227,63
 Y(E)= 6503964,39

Łuk W3
 R= 10,25
 g[g]= 100,0878
 L= 16,11
 T= 10,26
 B= 4,26
 X(N)= 5766181,87
 Y(E)= 6504069,78

PLK X = 5766191,29 Y = 6504073,85
 SLK X = 5766185,83 Y = 6504068,22
 KLK X = 5766185,96 Y = 6504060,37

LEGENDA	
	Projektowana oś jezdni
	Projektowana krawędź jezdni
	Projektowany krawężnik betonowy 15x22x100
	Projektowane pobocze
	Projektowana nawierzchnia jezdni z betonu asfaltowego
	Lokalizacja przekroju
	Linia rozgraniczająca teren inwestycji - pod budowę drogi
	Linia rozgraniczająca teren inwestycji - pod przebudowę drogi
	Projektowane granice działek
	2592 - Numer działki przed podziałem
	2592/2 - Numer działki po podziale
	2592/1 - Numer działki pod projektowaną inwestycją

Jednostka projektowa	Lolit, Halina Żmijewska, ul. Mieszka Starego 62-510 Konin	Stadium	PT
Inwestor	Wójt Gminy Grodziec, ul. Główna 17, 62-580 Grodziec	nr rys.	1
Adres obiektu	dz. nr 624, 2571, 2579, 2592, 5184/3 obręb Grodziec	skala	1:500
Nazwa obiektu	Budowa drogi w miejscowości Grodziec ulica Wierzbowa	branża	drogowa
Treść rysunku	PROJEKT ZAGOSPODAROWANIA TERENU	data	VI.2023
Stanowisko	Imię i nazwisko	Nr uprawnień	Specjalność
Projektant	inż. Dariusz Żmijewski	WKP/0372/ZOOD/18	Drogowa
Projektant	mgr inż. Dariusz Chrapkowski	WKP/0391/PWOD/15	Drogowa
Opracował	mgr inż. Hubert Żmijewski	Asystent projektanta	Drogowa