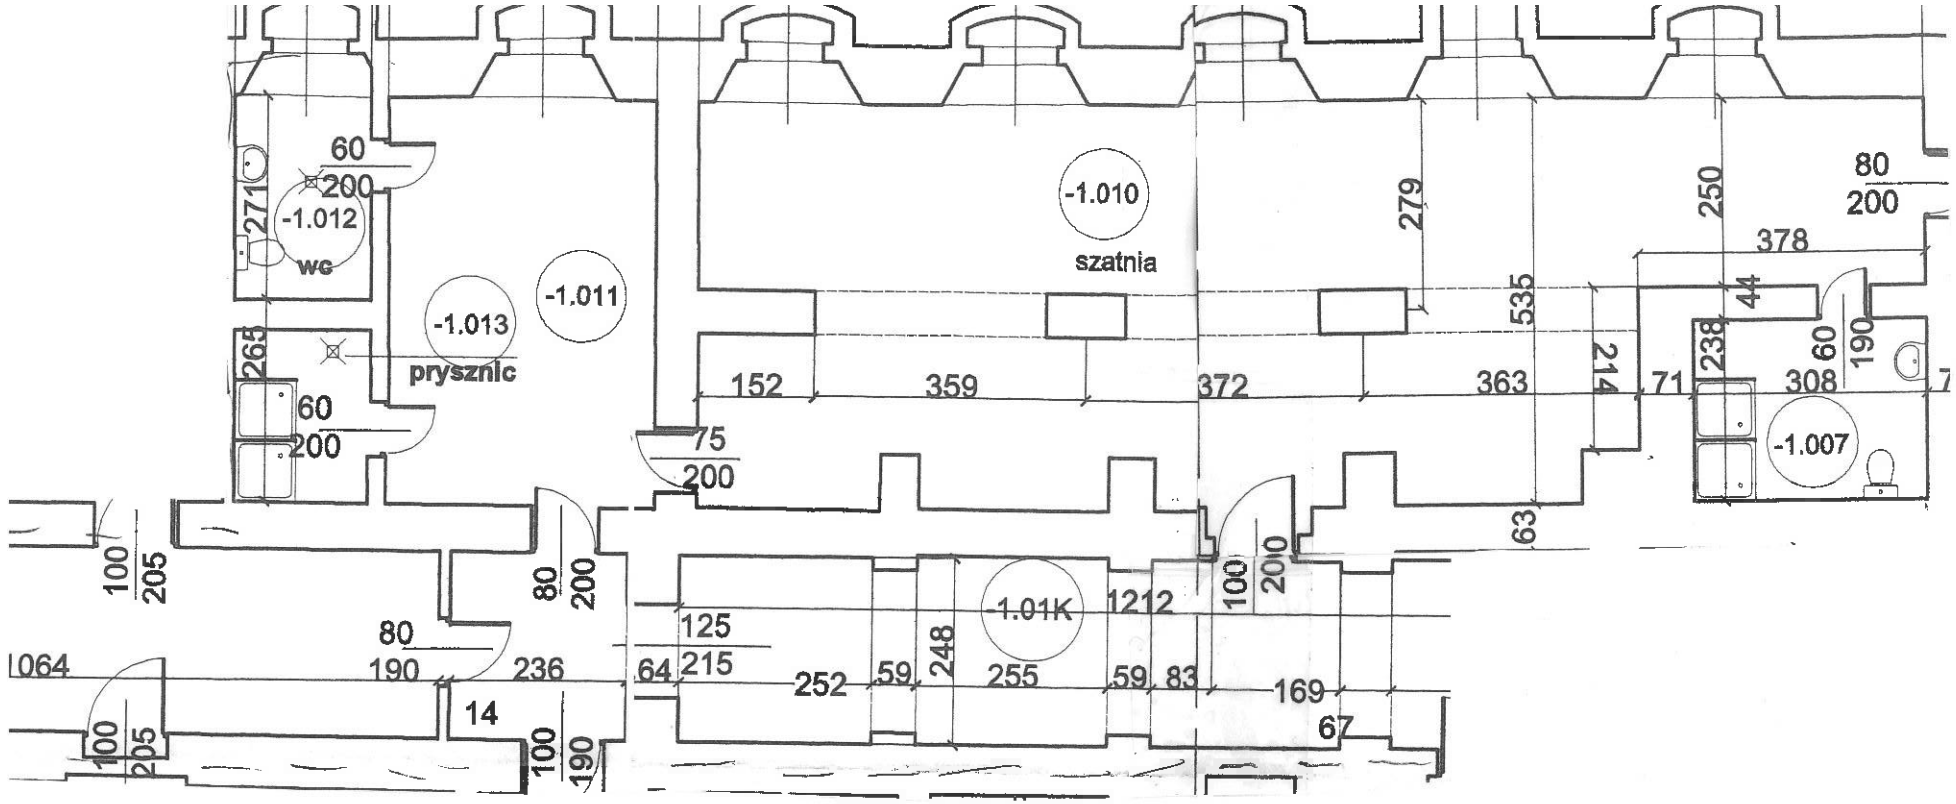

-1.012
wc
-1.013
prysznic
-1.011
-1.010
szatnia
-1.007
-1.01K
60
200
271
265
60
200
75
200
152
359
372
363
279
535
214
71
250
378
44
238
308
60
190
80
200
63
100
205
80
200
80
190
236
125
215
64
252
59
248
255
59
83
1212
100
200
169
67
14
100
190
100
205
1064