


Urząd Gminy Giżycko ul. Mickiewicza 33 11-500 Giżycko Referat Rozwoju Gospodarczego		
Obiekt:	droga gminna nr 129039 N ul. Dębowa w m Gajewo (odcinek od km 1+475,00 do km 1+304,00)	
Rysunek:	Istniejąca organizacja ruchu	Skala 1 : 500
Opracował:	Marcin Wójcik	Podpis: <i>Wójcik</i>
Data:	Lipiec 2023 r.	

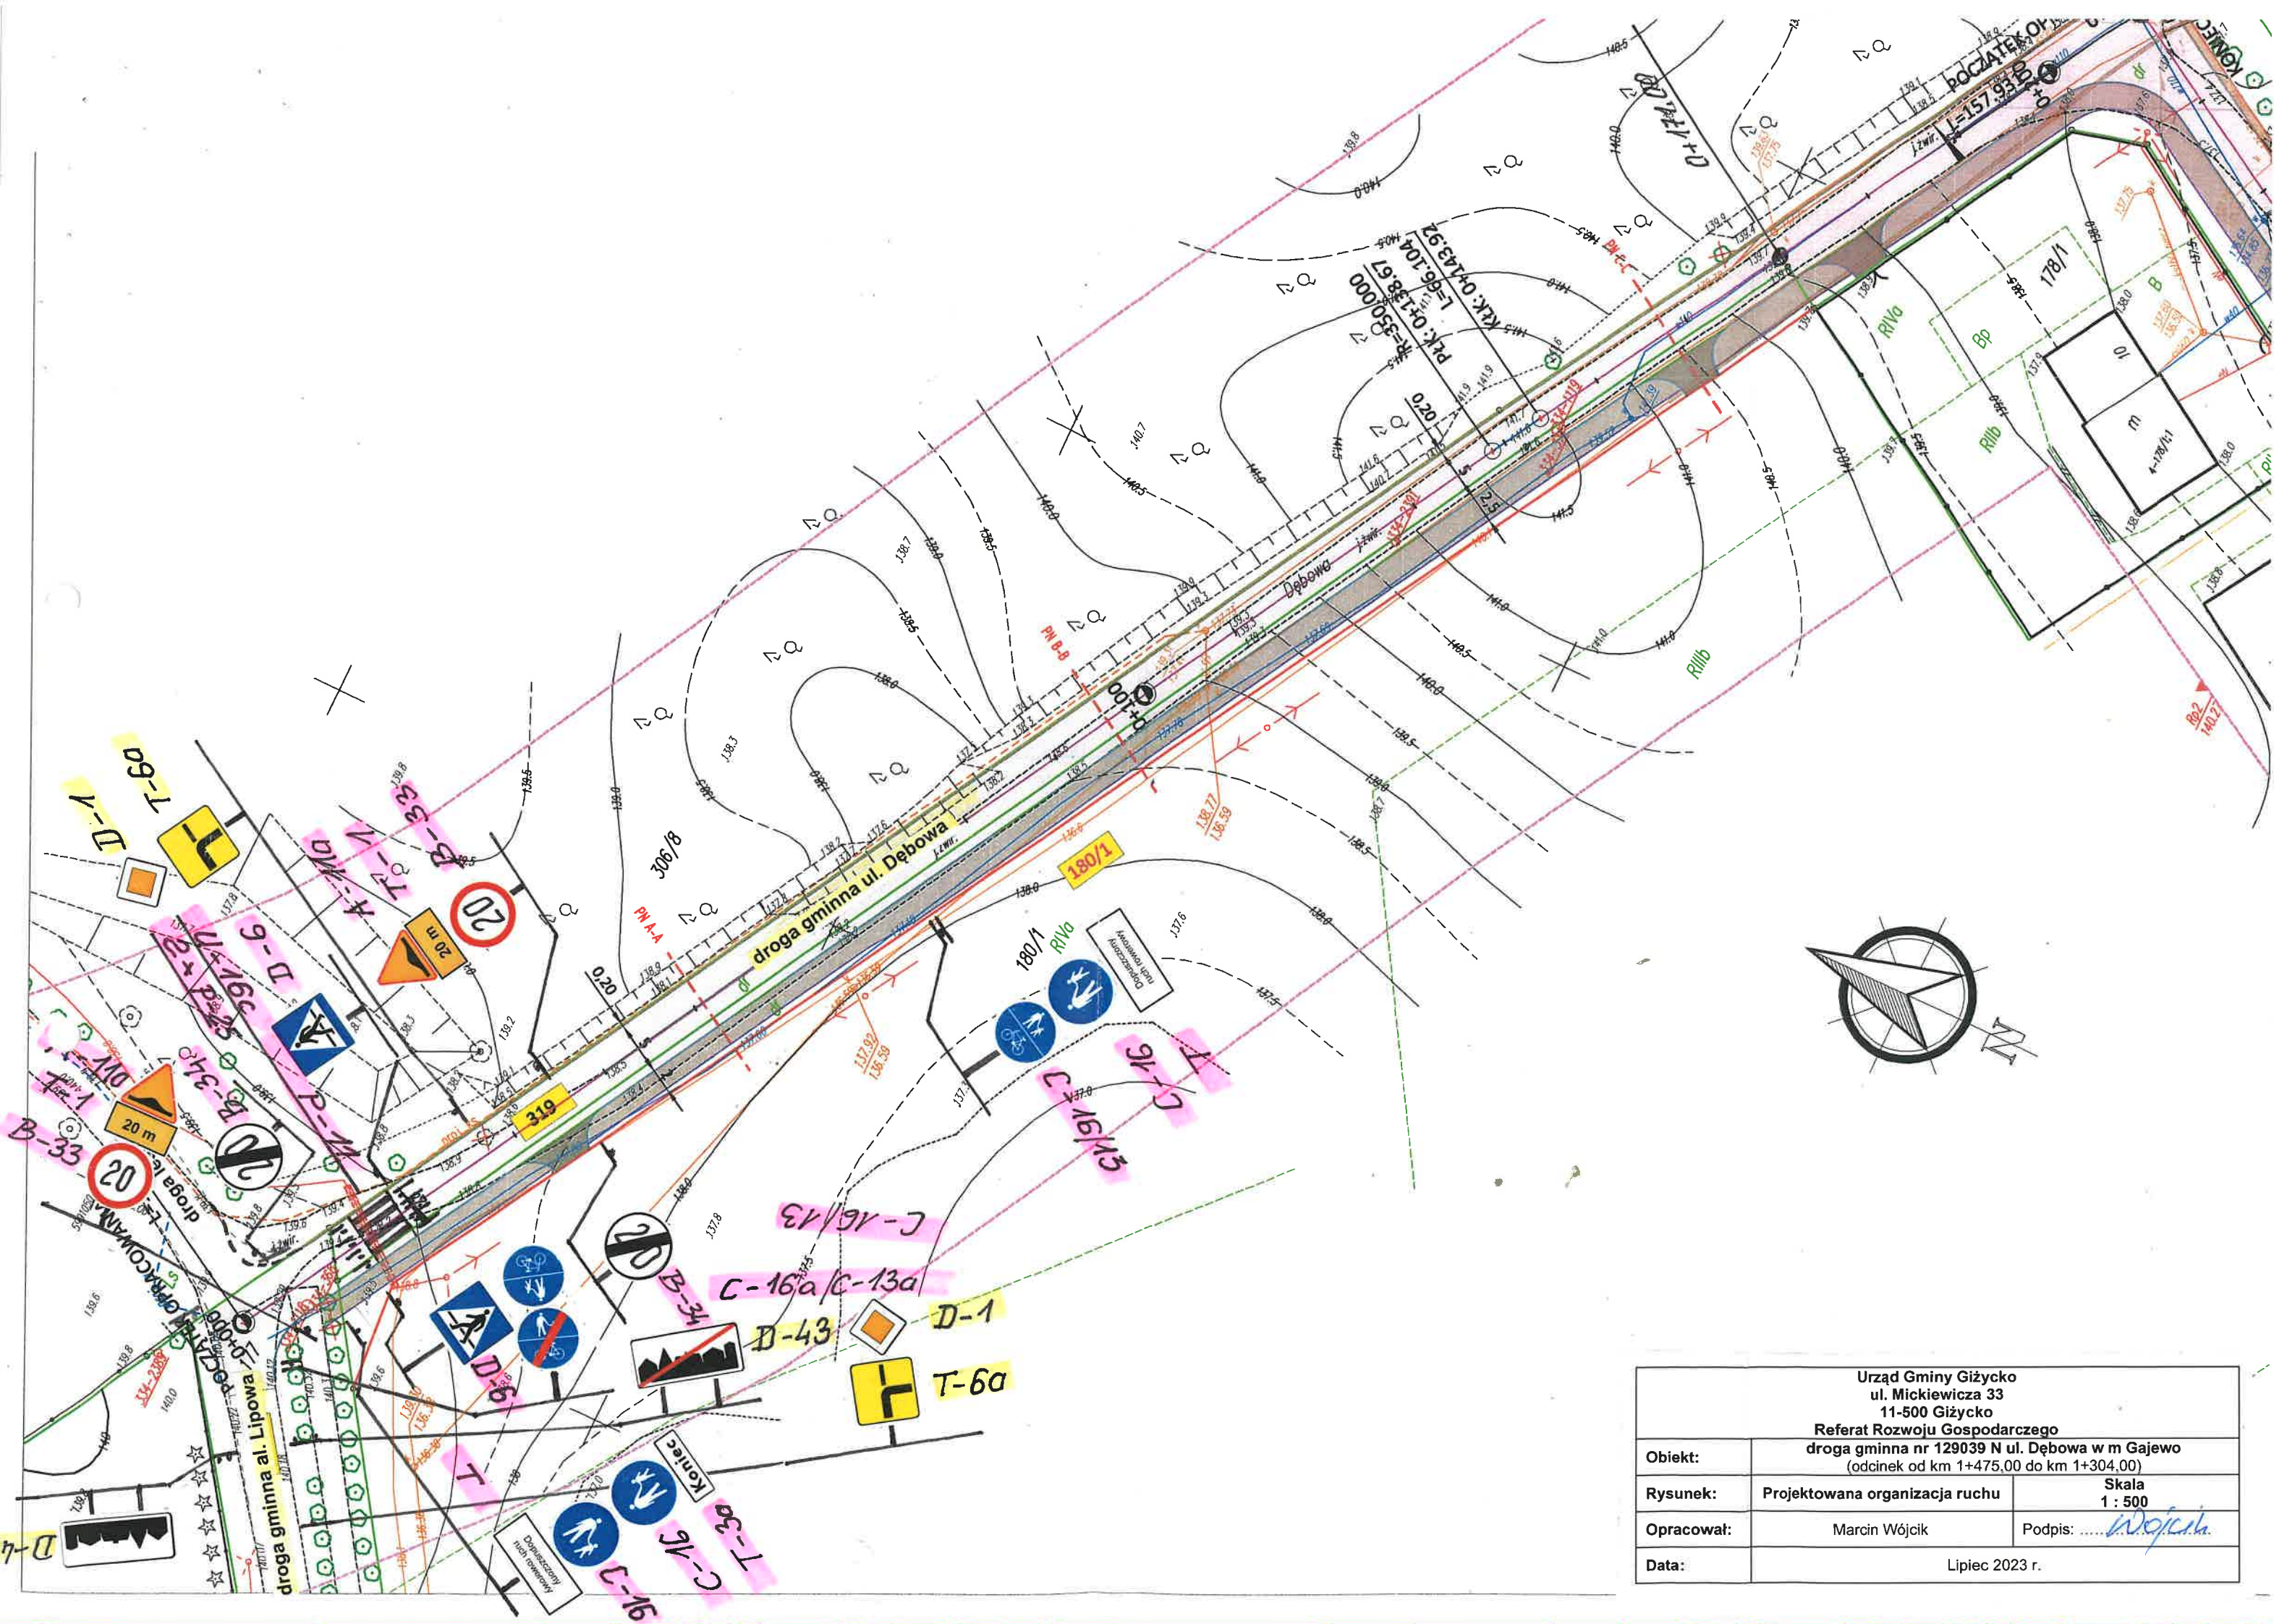

Urząd Gminy Giżycko ul. Mickiewicza 33 11-500 Giżycko Referat Rozwoju Gospodarczego		
Obiekt:	droga gminna nr 129039 N ul. Dębowa w m Gajewo (odcinek od km 1+475.00 do km 1+304.00)	
Rysunek:	Projektowana organizacja ruchu	Skala 1 : 500
Opracował:	Marcin Wójcik	Podpis: <i>Wójcik</i>
Data:	Lipiec 2023 r.	