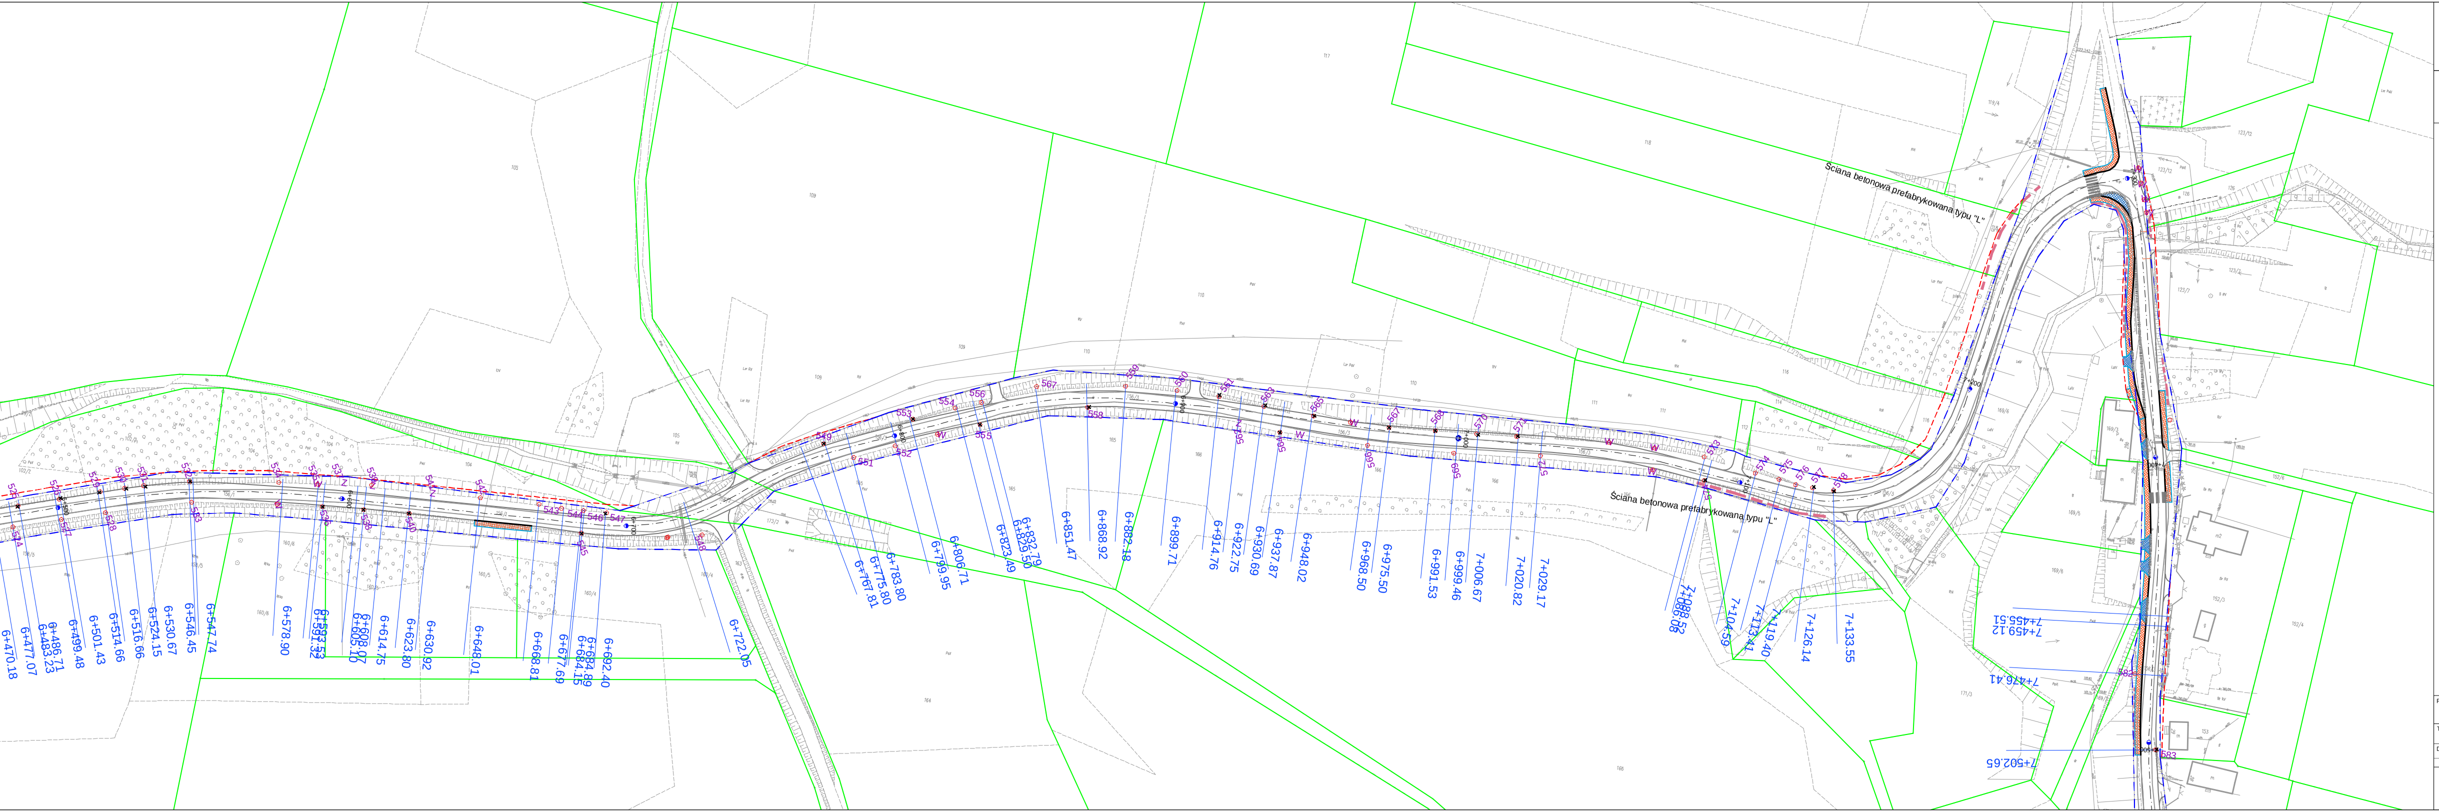
6+470.18
6+477.07
6+483.23
6+486.71
6+499.48
6+501.43
6+514.66
6+516.66
6+524.15
6+530.67
6+546.45
6+547.74
6+578.90
6+591.32
6+593.53
6+605.10
6+608.07
6+614.75
6+623.80
6+630.92
6+648.01
6+668.81
6+677.69
6+684.15
6+684.89
6+692.40
6+722.05
6+767.81
6+775.80
6+783.80
6+799.95
6+806.71
6+823.49
6+829.50
6+832.79
6+851.47
6+868.92
6+882.18
6+899.71
6+914.76
6+922.75
6+930.69
6+937.87
6+948.02
6+968.50
6+975.50
6+991.53
6+999.46
7+006.67
7+020.82
7+029.17
Ściana betonowa prefabrykowana typu "L"
7+086.08
7+088.52
7+104.59
7+113.41
7+119.40
7+126.14
7+133.55
Ściana betonowa prefabrykowana typu "L"
7+455.51
7+459.12
7+476.41
7+502.65

🟩	Istniejące granice działek
╌ ╌	Granica pasa drogowego - projektowana Granica pasa drogowego - istniejąca
— · —	Oś drogi - odcinek objęty projektem
═	Krawędź drogi (istniejąca) Krawędź drogi (poszerzenie/wymiana)
✱ 588 Z W	Drzewa do wycięcia Drzewa nie podlegające wycince **Drzewa nie istniejące**

Projekt: **PRZEBUDOWA ODCINKA DROGI POWIATOWEJ NR 1442N OD SKRZYŻOWANIA Z DK 51**
W M. SPRĘCEWO DO M. TUŁAWKI I NASTĘPNIE NR 1449N DO SKRZYŻOWANIA
Z DROGĄ POWIATOWĄ NR 1430N RÓŻNOWO-BARCZEWKO, NASTĘPNIE DO GRANICY OLSZTYNA

Tytuł opracowania: Plan wyrębu drzew

Data opracowania: 11/2017
Rys. nr: 2_5_Z
Skala: 1:1000

Branża	Zespół projektowy	Imię i nazwisko	nr uprawnień	podpis
drogowa	Projektował	L. MATUSIEWICZ	21/Gd/2002	

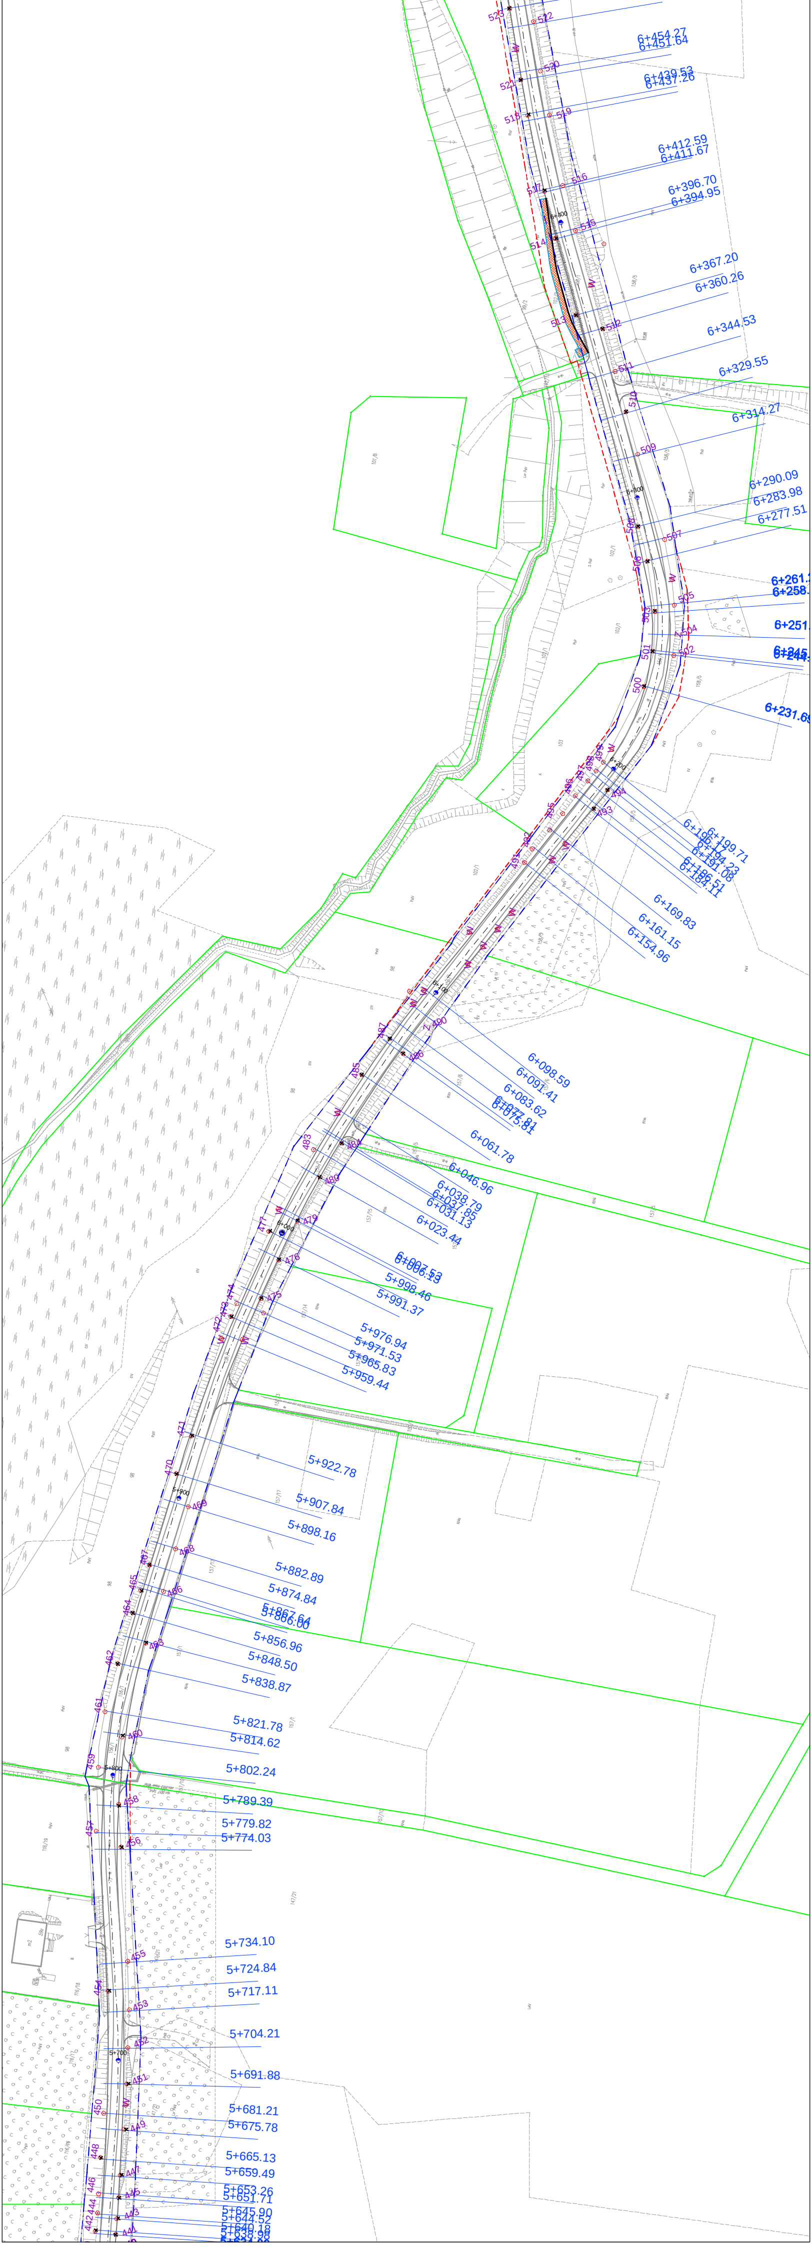
6+454.27
6+451.64
6+439.53
6+437.26
6+412.59
6+411.67
6+396.70
6+394.95
6+367.20
6+360.26
6+344.53
6+329.55
6+314.27
6+290.09
6+283.98
6+277.51
6+231.65
6+199.71
6+169.83
6+161.15
6+154.96
6+098.59
6+091.41
6+083.62
6+061.78
6+046.96
6+038.79
6+031.13
6+023.44
5+998.46
5+991.37
5+976.94
5+971.53
5+965.83
5+959.44
5+922.78
5+907.84
5+898.16
5+882.89
5+874.84
5+856.96
5+848.50
5+838.87
5+821.78
5+814.62
5+802.24
5+789.39
5+779.82
5+774.03
5+734.10
5+724.84
5+717.11
5+704.21
5+691.88
5+681.21
5+675.78
5+665.13
5+659.49
5+653.26
5+651.71
5+645.90
5+642.52
5+640.18
6+500
6+300
6+200
6+100
6+000
5+900
5+800
5+700