


Rzut poziomy piwnic

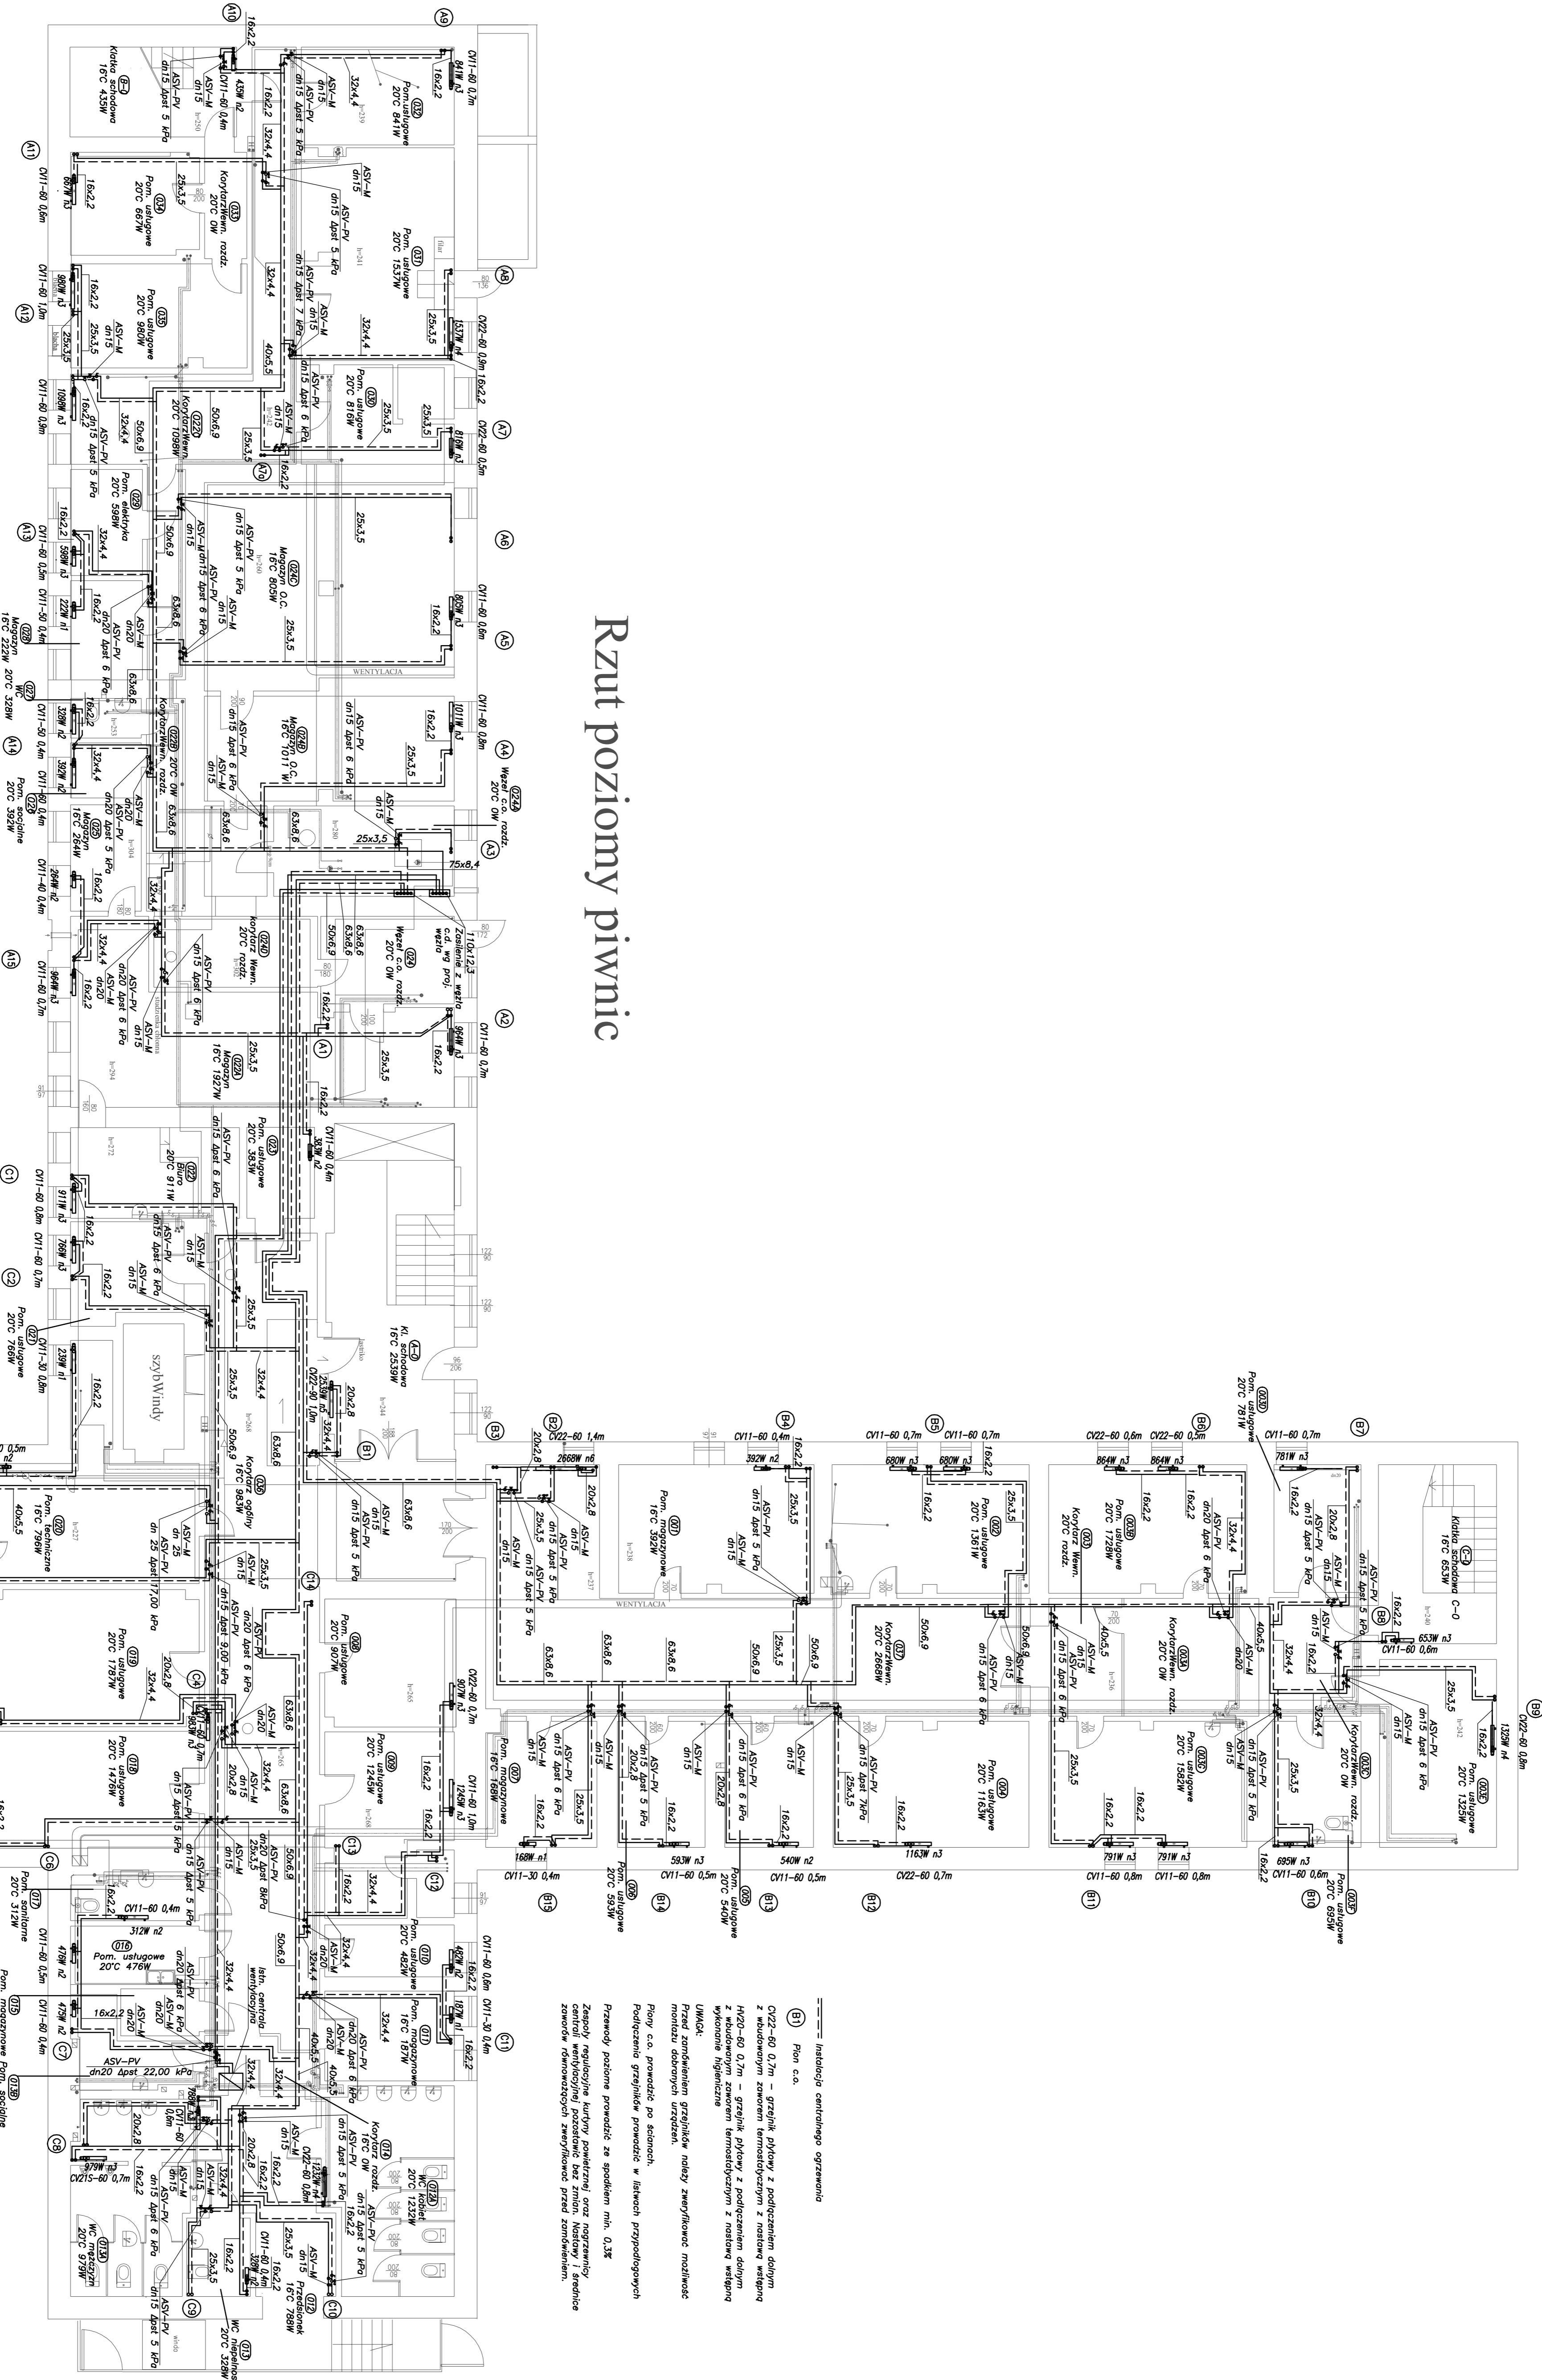

--- Instalacja centralnego ogrzewania
 (B) Pom. c.o.
 CV22-60 0,7m – grzejnik płytowy z podłączeniem dolnym z układem zwozem termostatem z nastawą dołmą H20-60 0,7m – grzejnik płytowy z podłączeniem dolnym z układem zwozem termostatem z nastawą wstępną wykonanie nienaczne
 UWAGA:
 Przed zamknięciem grzejników należy zewytkować możliwość montażu dodatkowych urządzeń.
 Piony c.o. prowadzić po ścianach.
 Podłączenie grzejników w kierunku przeciwnym

Przewody potężne prowadzić ze spadkiem min. 0,3%
 Zespoły nagrzewnicze i chłodziarki oraz nagrzewnic centrali wentylacyjnej pozostawić bez zmian. Należy i sterować zespoły dymoszczepki zewytkować przed zamknięciem.

PRZEBUDOWA OGRZEWANIA WYMAGANA INSTALACJA CENTRALNEGO OGRZEWANIA W BUDYNKU PRZY UL. DĄBROWSKIEJ 4 W ŚMIGÓWIE	
PRZEBUDOWA OGRZEWANIA WYMAGANA INSTALACJA C.O.	
PROJEKTANT:	BRANŻA: SANITARNIA
OPRACOWAŁ:	NR RYS. 2
SPRAWDZIŁ:	PROJ. BUDOWLANI S.M.A.S.
ZLECENIODAWCA:	1:100
ZAKŁAD GOSPODARSTWA MIEZKAWOWEJ W ŚMIGÓWIE	