


POZYCJA 3 FUNDAMENT ZELBETOWY /studnie/ RZUT z GÓRY
skala 1:20

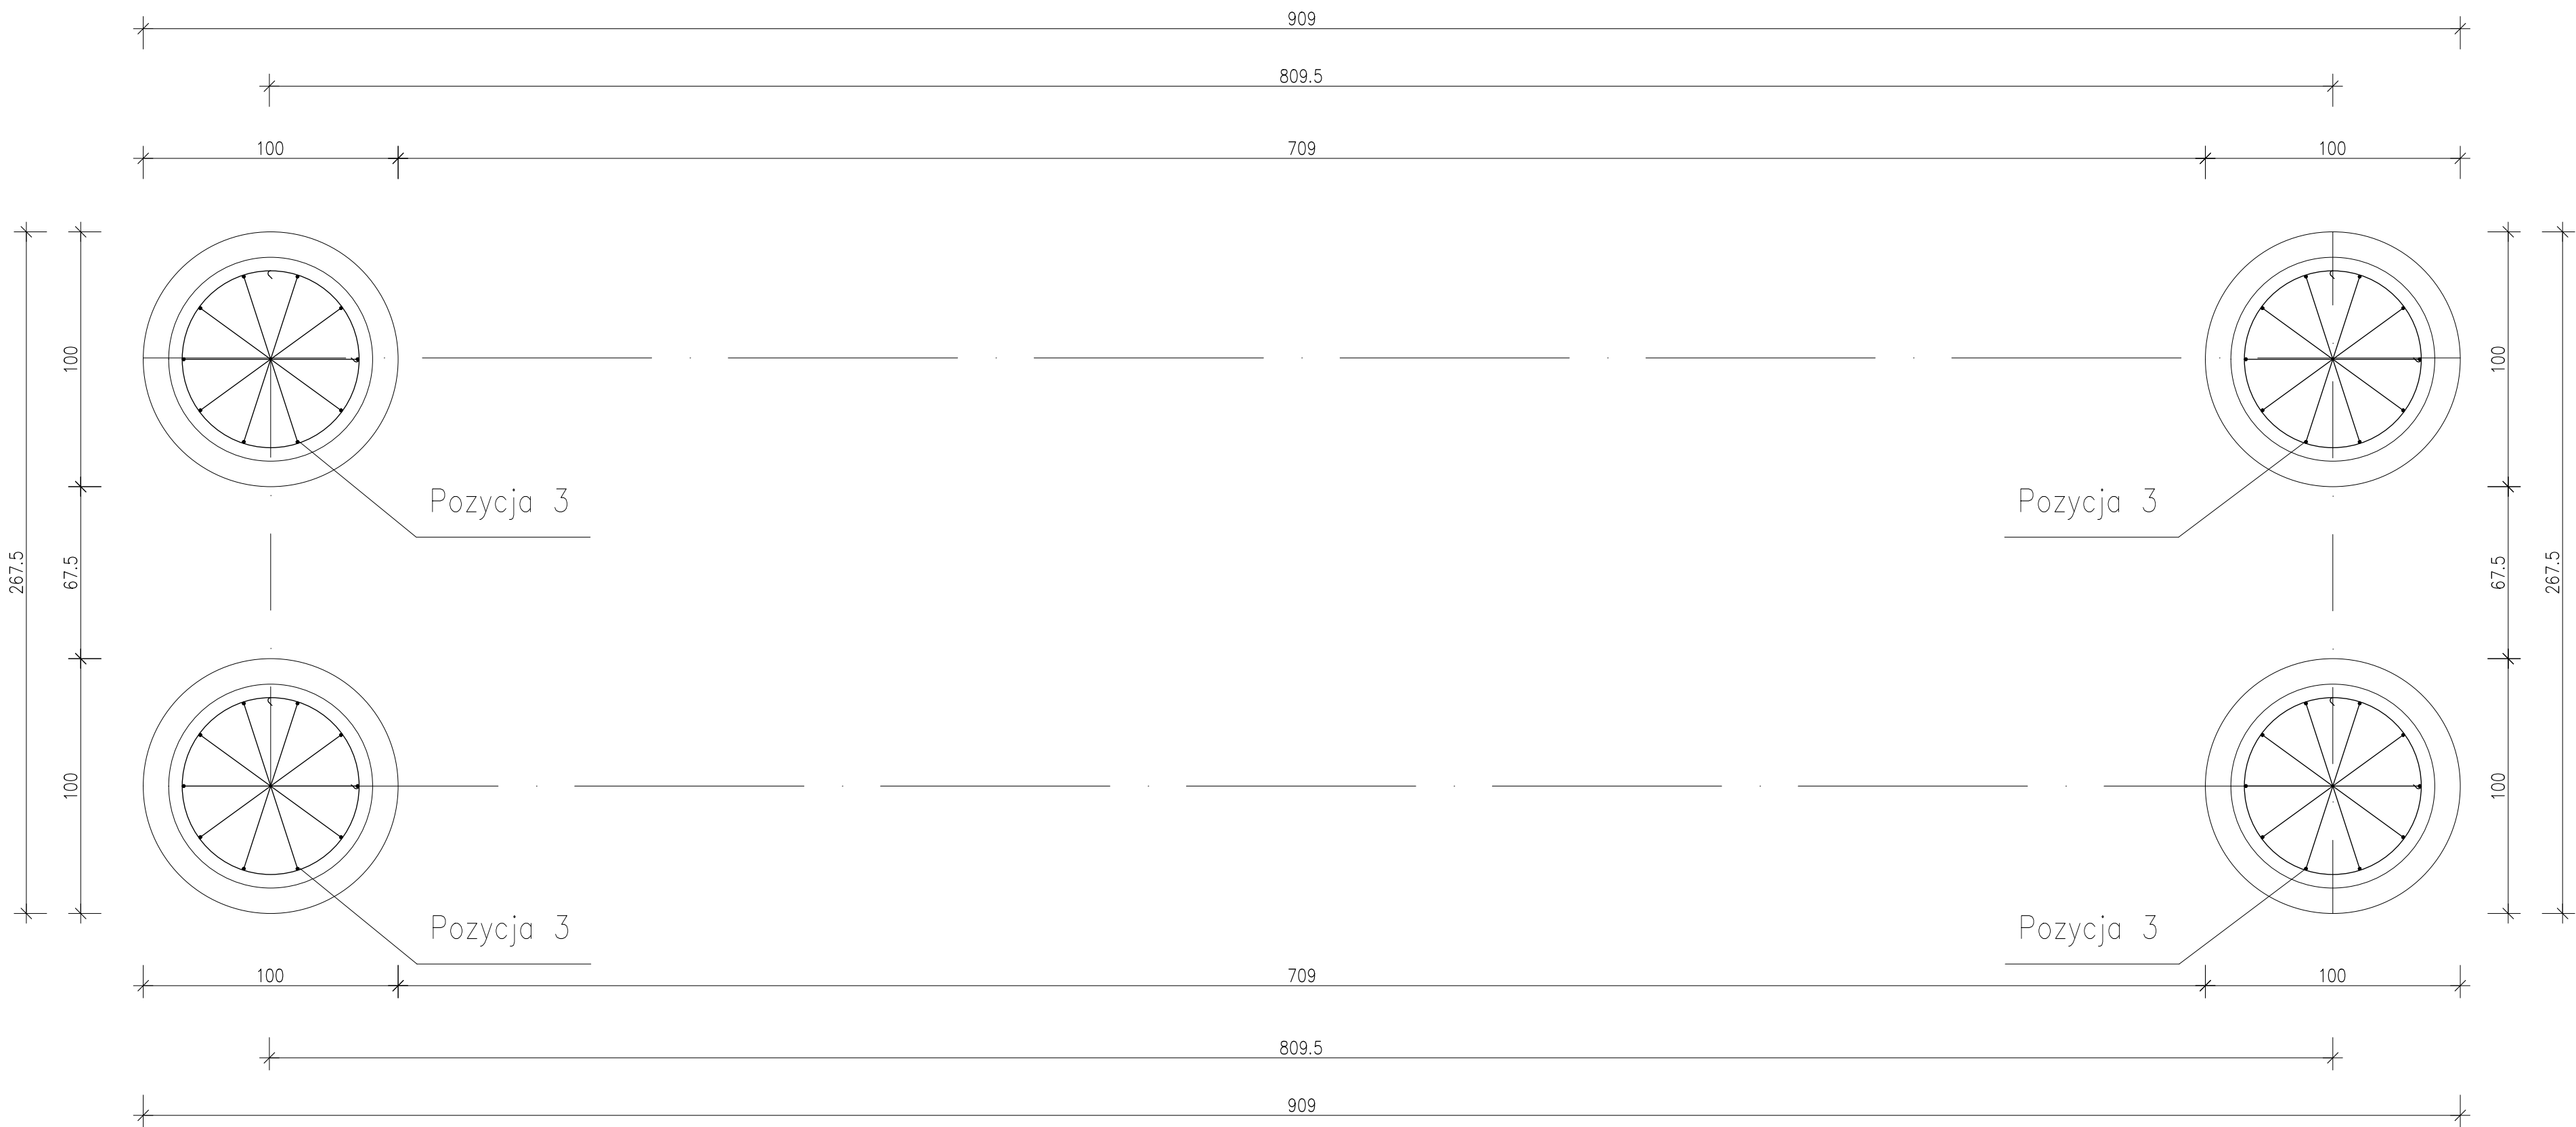

BETON B25
STAL A-0,A-III

Budowa chodnika wzdłuż drogi powiatowej nr 4343P na odcinku Pleszew - Zielona Łąka			
Kładka Rzut fundamentów		Rysunek nr: 4.2	Data: 10.2014 r.
Adres inwest.	Powiat pleszewski, Gmina Pleszew, Obręb Pleszew dz. nr: 2350/5 - AM-27; Obręb Zielona Łąka dz. nr: 83/1, 83/2, 305/1, 108, 109 - AM-1		
Inwestor	Zarząd Dróg Powiatowych w Pleszewie, ul. Hallera 54, 63-300 Pleszew		
Zespół projektu		Nr uprawnień budowlanych	Podpis
Projektant	mgr inż. Tomasz Kubiak	51/PW/99	
Asystent	mgr inż. Lech Marciniak	WKP/0285/OWOD/09	
Sprawdzający	mgr inż. Piotr Kołaski	UAN8386/84/84	