

LEGENDA:

- granica opracowania
- zakres opracowania
- ściek przykrawężnikowy
- krawężnik betonowy 15x30x100cm
- krawężnik betonowy 15x22x100cm
- obrzeże betonowe 8x30x100cm
- osie dróg

- chodnik z nawierzchni bitumicznej
- remont jezdni o nawierzchni bitumicznej
- zjazdy z kostki betonowej
- miejsca postojowe z kostki betonowej
- tereny zielone
- działki ewidencyjne objęte niniejszym opracowaniem

F.H.U. PROMARK MARIUSZ MRÓZ
KWIATKOWICE UL. ŁÓDZKA 20
98-105 WODZIERADY
mariusz.mroz@outlook.com, tel: 607-378-457

Nazwa projektu: Budowa zatok parkingowych po północnej stronie al. Kombatantów w Konstancynie Łódzkim



Tytuł rysunku: PLAN SYTUACYJNY

Obiekt budowlany i jego lokalizacja:
Al. Kombatantów w m. Konstantynów Łódzki – działka nr ewid. 560/2,
561/4, 116/1, 560/5, 561/9, 561/7, 116/5, 116/4, 116/3 – obręb
Konstantynów Łódzki, Gmina Konstantynów Łódzki

Stadium: DOCELOWA ORGANIZACJA RUCHU	Skala: 1:500
---	--------------

Projektant
mgr inż. Mariusz Mróz
upr. bud. nr LOD/3897/PBD/19

Numer rysunku: D-01

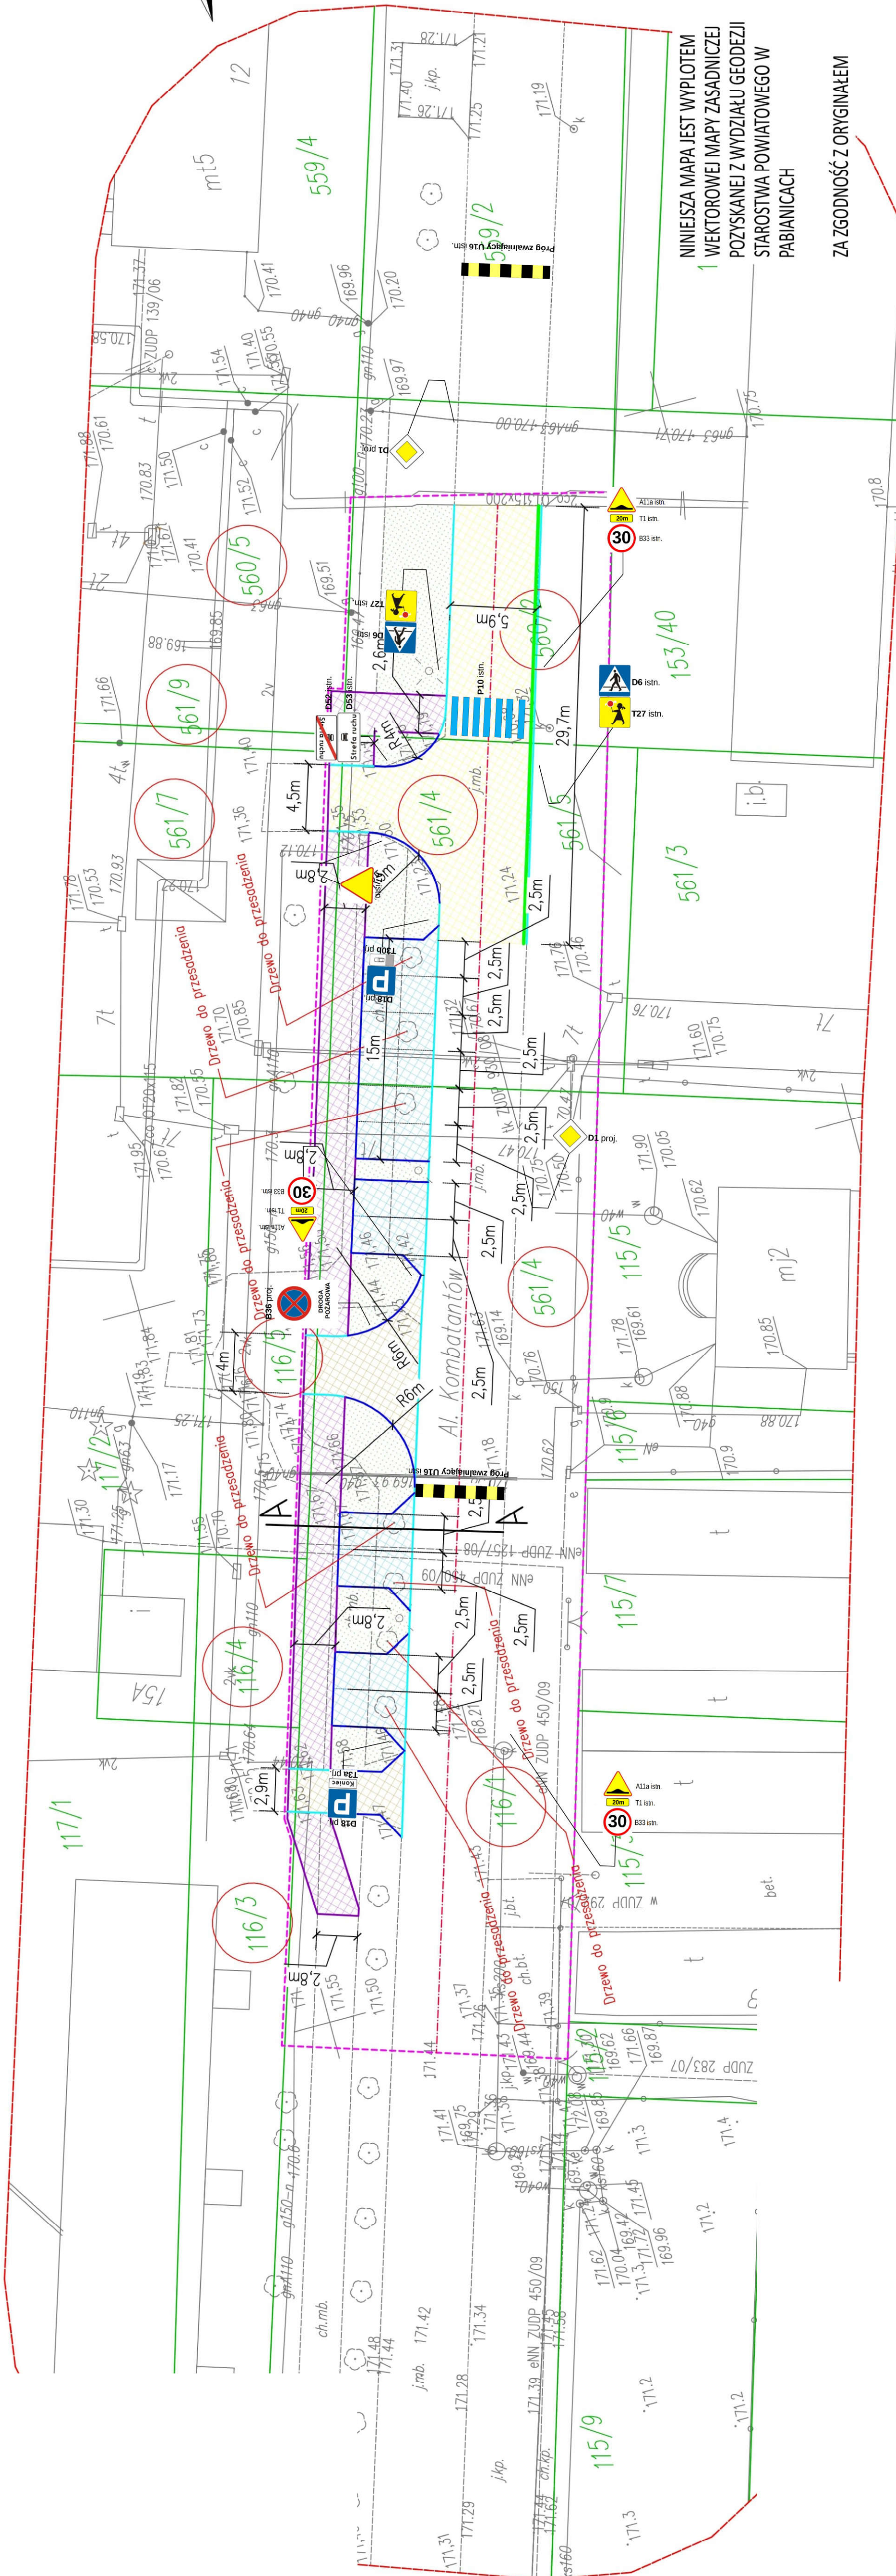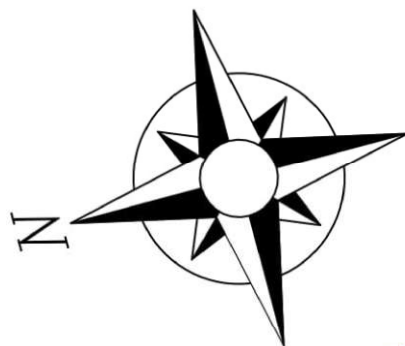

**NINIEJSZA MAPA JEST WYPLOTEM
1 WEKTOROWEJ MAPY ZASADNICZEJ
POZYSKANEJ Z WYDZIAŁU GEODEZJI
STAROSTWA POWIATOWEGO W
PABIANICACH**

ZA ZGODNOŚĆ Z ORYGINAŁEM