


Skala 1:100:1000
 Legendę:
 - teren (stan istniejący)
 - Mowa
 - granicę stanu istniejącego
 - granicę stanu istniejącego




ROZDZIAŁ WNIERZCHNI
RÓŻNICE RZEWNYCH (Zn-Zn)


Stacja	Różnica (Zn-Zn)	Wysokość (Zn)
80,03	130,75	+0,00
90,90	129,68	+0,10
5,91	128,75	+0,15
12,39	128,50	+0,10
43,39	127,03	+0,10
69,15	126,07	+0,10
86,99	125,63	+0,10
4,11	125,44	+0,10
21,79	125,33	+0,10
46,84	125,41	+0,13
60,76	125,47	+0,11
68,45	125,48	+0,07
76,14	125,34	+0,10
84,25	125,22	+0,07
92,61	125,02	+0,10
0,97	124,58	+0,10
12,98	124,58	+0,10
30,37	124,00	+0,10
38,05	123,88	+0,15
45,73	123,76	+0,10
65,67	123,59	+0,10
92,32	123,72	+0,10
124,05	124,15	+0,10
44,53	124,35	+0,10
76,08	125,34	+0,10
92,13	125,85	+0,10
17,31	126,81	+0,10
44,48	128,01	+0,10
74,60	128,97	+0,10
85,06	129,21	+0,01
95,52	129,27	+0,09
14,29	129,21	+0,07
29,06	129,07	+0,09
37,74	128,95	+0,06
46,41	128,76	+0,10
59,81	128,40	+0,10
12,43	127,42	+0,10
35,63	126,90	+0,10
53,80	126,54	+0,10
70,96	126,37	+0,10
98,76	126,45	+0,10
11,63	126,51	+0,10
34,54	126,82	+0,10
61,92	127,09	+0,10
94,96	127,52	+0,10
24,84	127,93	+0,10
49,61	128,41	+0,10
68,02	128,53	+0,10
93,25	128,69	+0,07
24,97	128,77	+0,16
54,41	128,84	+0,16
77,18	128,90	+0,05
96,41	128,95	+0,08
5,75	128,92	+0,05
15,09	128,70	+0,10
33,11	128,47	+0,10
56,91	127,50	+0,10
73,93	126,66	+0,10
0,62	125,70	+0,10
23,00	124,86	+0,10
54,53	123,60	+0,10
83,84	122,28	+0,10
8,40	120,95	+0,10
27,91	120,05	+0,10
43,89	119,18	+0,10
67,38	118,19	+0,10
92,76	117,10	+0,10
115,45	115,55	+0,10
74,39	113,48	+0,10
92,69	112,93	+0,10
3,84	112,66	+0,16
14,99	112,52	+0,10
25,35	112,44	+0,10
34,20	112,41	+0,14
43,05	112,46	+0,10
68,07	112,71	+0,10
77,62	112,86	+0,15
87,16	113,09	+0,10
97,39	113,39	+0,10
7,73	113,74	+0,15
18,06	114,21	+0,10
35,58	115,08	+0,10
72,21	117,22	+0,10
93,64	118,60	+0,10
14,46	120,06	+0,10
48,25	122,35	+0,10
70,88	123,88	+0,10
81,42	124,53	+0,10
91,31	125,07	+0,02
1,22	125,44	+0,10


PROSTE I ŁUKI POZOME
 Kąty γ (Grad)
 Pęczaki i końce krzywizn przejściowych oraz łuków (odległość / przednia)


PIWETAZ


Stacje: 6+100, 6+200, 6+300, 6+400, 6+500, 6+600, 6+700, 6+800, 6+900, 7+000, 7+100, 7+200, 7+300, 7+400, 7+500, 7+600, 7+700











Wykonawca	NEOX sp. z o.o. ul. Wąły Piastowskie 1/1508, 80-855 Gdańsk		
Inwestor	Pewoatowa Służba Drogowa		Umowa
Objekt	Przebudowa drogi powiatowej nr 1430N na odcinku od skrzyżowania z drogą powiatową nr 1449N do m. Barczewo DK16		
Nazwa rysunku	Profil podłużny	Rysunek nr 4.1	Załączników
Opracował	M. Piotrowski		Skala 1:100:1000
Projektował	mgr inż. Ludwik Matusiewicz	21/Gd/2002	Data
Sprawdził			